


PIANTA PIANO TERRA - Scala 1/100

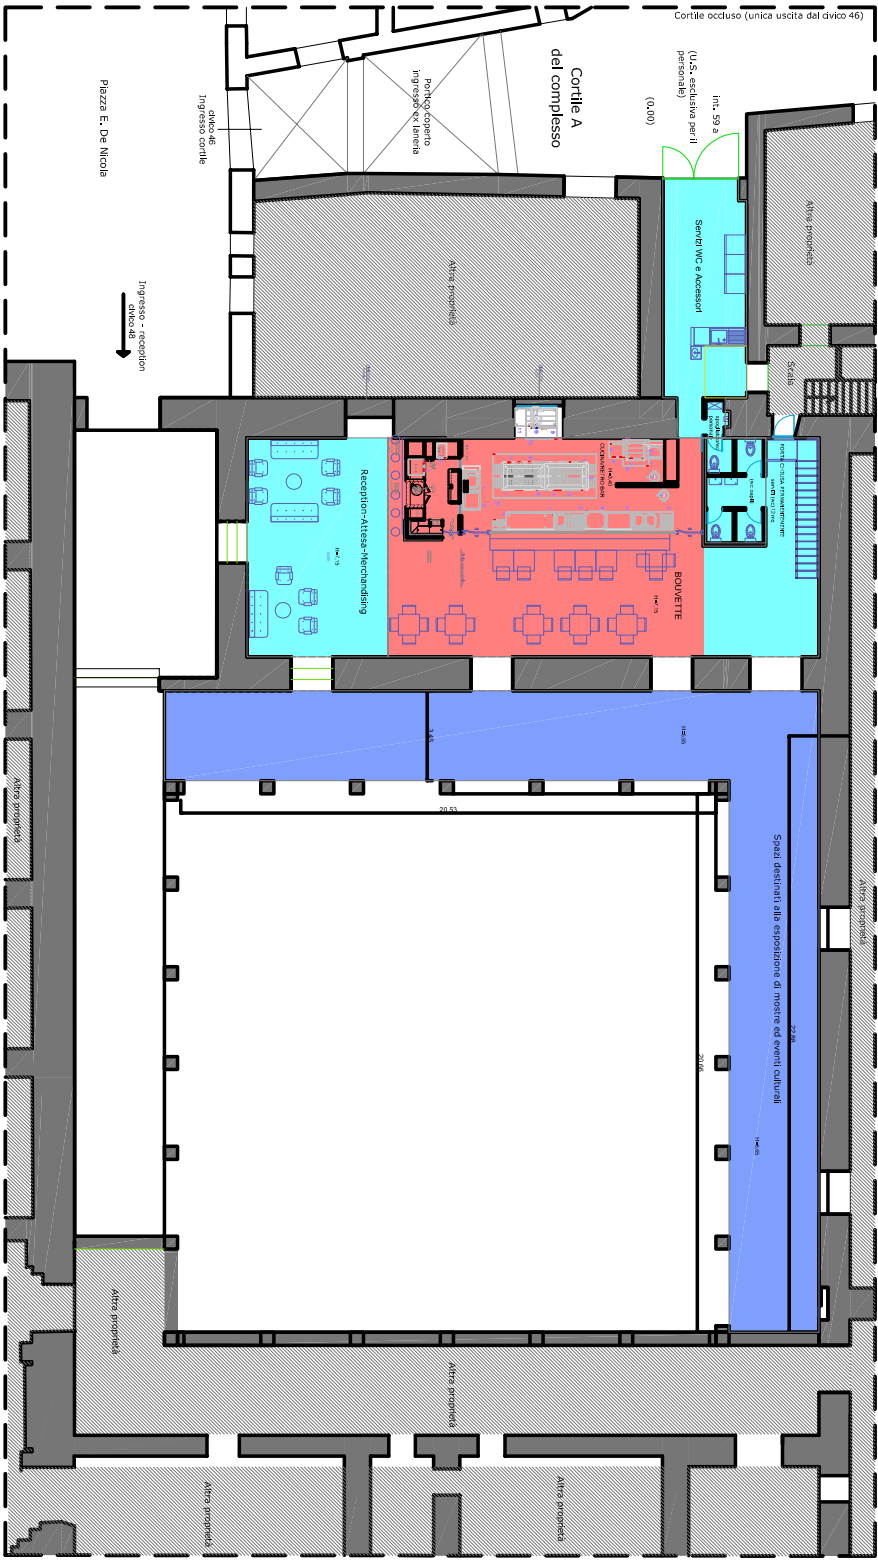

PIANTA SOPRALCO - Scala 1/100

