Comune di Napoli

assessorato alla vivibilità
servizio pianificazione urbanistica

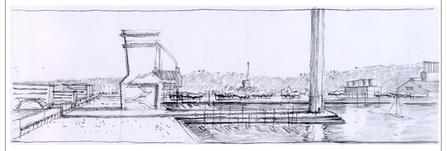

Piano urbanistico esecutivo di Coroglio - Bagnoli

il responsabile del progetto

il dirigente

Rete viaria principale, sottovia via Diocleziano: tracciato e profilo

tavola 8

scale diverse

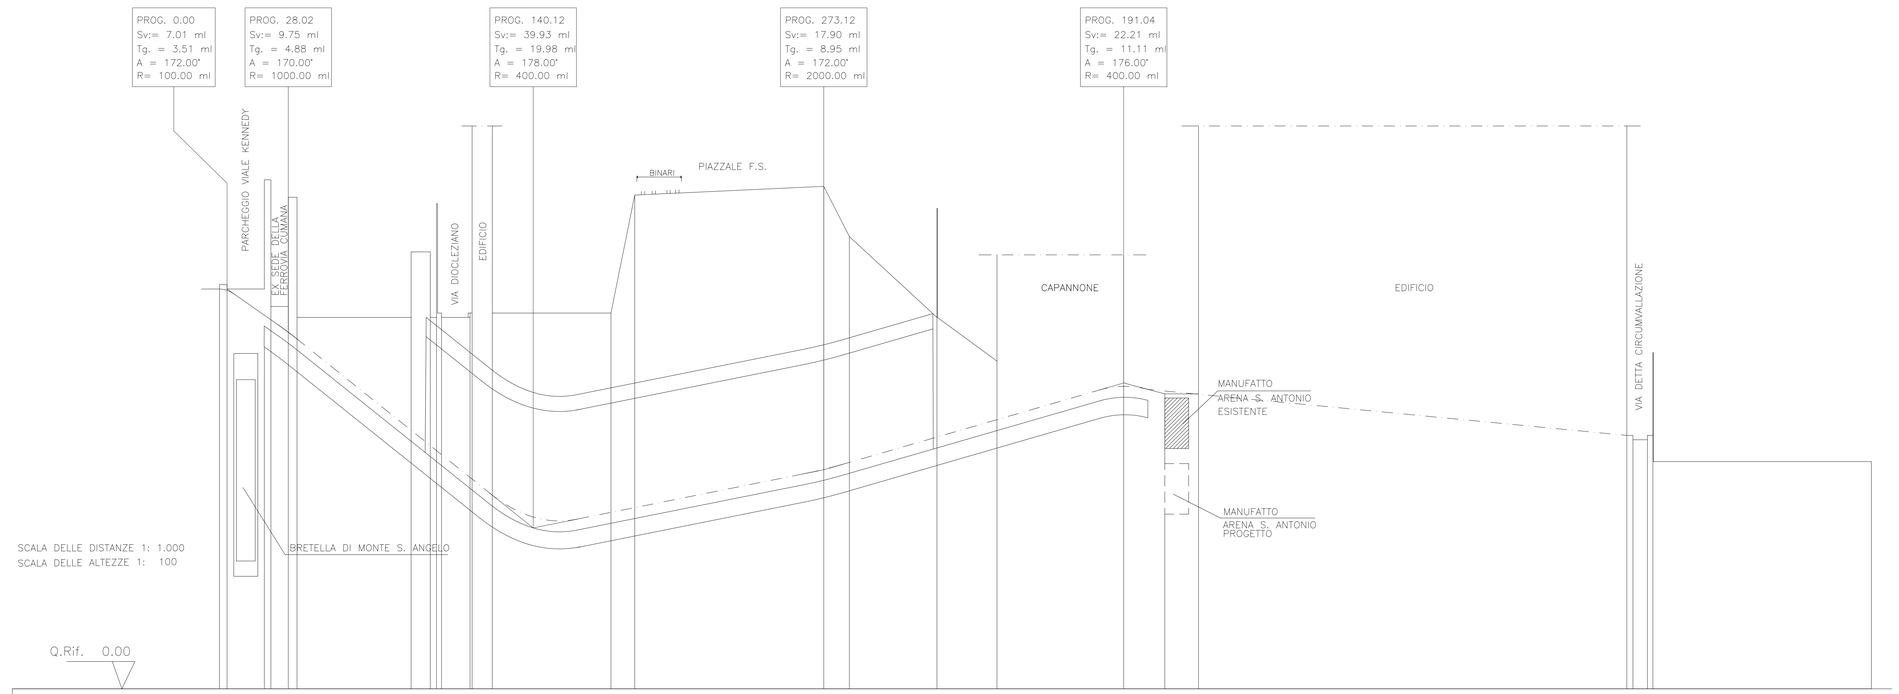

No. SEZIONI T.	1	2	3	4	5	6	7	8	9	10	11	12	13	14	15	16	17	18	19	20	21	22	23	24	25	26
DISTANZE PARZIALI		17.06	7.95		52.22	8.77		13.06			54.36		10.89	86.51	11.72	41.10	27.46	58.00	18.81	15.45	196.06			6.65	100.00	
DISTANZE PROGRESSIVE	0.00	17.06	25.01	28.02	32.03	84.25	93.02	98.96	99.81	111.22	112.16	121.36	175.72	186.61	273.12	284.84	325.94	353.40	411.40	430.21	445.66	641.72	641.79	651.14	653.64	753.64
QUOTE TERRENO	18.30	18.30	17.50	17.50	17.00	17.00	17.00	17.00	17.00	17.00	17.20	17.20	17.20	22.60	23.00	20.70	17.00	15.00	14.00	13.50	13.50	11.68	11.68	11.48	10.98	10.40
QUOTE PROGETTO	18.24	17.19	16.89	16.32	16.01	11.83	11.13	10.91	10.72	9.68	9.60	8.86	8.08	8.29	10.05	10.36	11.53	12.32	13.85							
ANDAMENTO PLANIMETRICO		L= 234.32 ml																	L= 20.90 ml	SV. = 39.75 ml R= 50 ml						
															SV. = 143.75 ml		R= 150 ml					L= 313.92 ml				
DISTANZE ETTOMETRICHE																										