



COMUNE DI NAPOLI

DIREZIONE CENTRALE SVILUPPO ECONOMICO, RICERCA E MERCATO DEL LAVORO  
SERVIZIO POLIZIA AMMINISTRATIVA  
CONCESSIONE PER L'OCCUPAZIONE DI SUOLO PUBBLICO ANNESSO A PUBBLICI ESERCIZI AI  
SENSI DELLA DELIBERA DI C.C. N° 71 DEL 10/12/2014 , della DELIBERA DI G.C. n. 587 del  
30/10/2017

**Concessione** n° 675/P.E. Del 7/01/2019

rilasciata in data 01/02/2019

**Procedimento Unico Autorizzatorio (PUO)**

### IL DIRIGENTE

Pratica N. 17439/2018 ( Prot. Gen. N. 1028954/2018 del 26/11/2018)	
Del 26/11/2018	presentata da ANTONIO IANNUZZI
CF: NNZNTN73P13F488M	nella qualità di AMMINISTRATORE
Della società MUSA SRL	
P.IVA 07142481212	con sede legale in BACOLI (NA), PIAZZALE SERVILIO VATIA 8
Sede operativa in Napoli	VIA ALESSANDRO SCARLATTI 30
Dato atto del possesso del titolo giuridico abilitativo all'esercizio dell'attività di somministrazione:	
SCIA prot. 736802 del 26/09/2014 , chiusa con esito positivo.	
Rilevato che il possesso del titolo giuridico abilitativo all'esercizio dell'attività implica il regolare possesso in capo al concessionario dei requisiti di cui al D.Lgs 159/2011 e all'art. 71 del D.Lgs. 59/2010.	
Rilevato, altresì, che la comunicazione antimafia ha una validità di sei mesi dalla data di acquisizione (art. 86 comma 1 D. Lgs. 159/2011 e ss.mm.ii), il presente provvedimento, rilasciato in data successiva alla scadenza di validità della predetta documentazione antimafia, decade in caso di successiva accertata sussistenza di una delle cause di decadenza, di sospensione o di divieto di cui all'art. 67 del D. Lgs. 159/2011.	

Visto il Regolamento per l'occupazione di suolo pubblico e per l'applicazione del relativo Canone (C. O. S. A. P.), approvato con Deliberazione di Consiglio Comunale n. 22 del 30/3/2017, in particolare gli artt. 6,7, 8, 21, 22, 23, 24, 25, 26, 27 e 31.

il *Regolamento per l'occupazione di suolo pubblico per il ristoro all'aperto delle attività di somministrazione di alimenti e bevande e di vendita al dettaglio di prodotti alimentari confezionati e /o artigianali (di seguito Regolamento de hors)*, approvato con deliberazione di Consiglio comunale n. 71 del 10/12/2014.

Verificata la completezza e la conformità delle dichiarazioni rese dal richiedente ai sensi del DPR 445/2000 sul possesso dei requisiti richiesti per l'ottenimento della concessione nonché sul rispetto delle condizioni e dei limiti imposti dal Regolamento nonché la completezza degli allegati tecnici.

Richiesti i pareri di rito ai servizi e agli Enti coinvolti nel procedimento.

Dato atto che non sussistono in capo al responsabile del procedimento e in capo al Dirigente situazioni di conflitto di interesse, anche potenziale.

Dato atto che per le problematiche insorte con la Soprintendenza in sede di rilascio dell'autorizzazione di propria competenza, per la mancanza di personale, per le carenze dell'applicativo SUAP e delle attrezzature tecniche a disposizione del servizio non è stato possibile rispettare i tempi del procedimento, stabiliti dal vigente Regolamento de hors.

Visto

il Regolamento di Polizia Urbana approvato con delibera di C.C. n. 46 del 9/3/2001 e s.m.i.;

il D.Lgs. 30 aprile 1992, n. 285 (Codice della Strada) e il relativo Regolamento di Attuazione;

il D.Lgs. 42/2004 e s.m.i.;

il D.Lgs. 267/2000 e s.m.i.;

la L. 241/90 e s.m.i.;

l'art. 6 bis della Legge 241/90 e s.m.i.;

gli artt. 6 e 7 del DPR 62/2013 e s.m.i.;

gli artt. 7 e 9 del Codice di Comportamento del Comune di Napoli, approvato con deliberazione di G.C. n. 254 del 24/04/2014 e modificato con deliberazione di G.C. n. 217 del 29/04/2017;

il D.Lgs. 25 maggio 2016 n. 97 che ha soppresso l'obbligo di pubblicazione dei provvedimenti di autorizzazione/concessione di cui all'art. 23 del D.Lgs. 33/2013;

il Piano Triennale di Prevenzione della Corruzione 2018-2020, aggiornato con deliberazione di G.C. n. 34 del 30/01/2018 e il relativo Allegato 3, denominato "Schede processi per area di rischio" che identifica gli eventi rischiosi correlati ai provvedimenti Concessori /Autorizzatori (rischi da R1 a R16) e le relative misure a presidio del rischio corruttivo di cui l'Amministrazione si è dotata, Allegato 3 bis.

Attestato che sono state rispettate le misure di mitigazione del rischio corruttivo di cui al succitato Piano Triennale di Prevenzione della Corruzione 2018-2020, aggiornato con deliberazione di G.C. n. 34 del 30/01/2018.

Attestata la regolarità e la correttezza dell'attività amministrativa e contabile, ai sensi dell'art. 147 bis comma 1 del D.Lgs. 267/2000 e s.m.i. e degli artt. 13 comma 1, lettera b e 17, comma 2 lettera a) del Regolamento del Sistema dei Controlli Interni approvato con deliberazione di C.C. n. 4 del 28/2/2013.

**Vista la sottoscrizione della Dichiarazione di Intenti tra la Soprintendenza di Napoli ed il Comune di Napoli del 10/4/2017.**

**Vista la deliberazione di G.C. n. 614 del 13/12/2018**

#### **PROSPETTO DI DETERMINAZIONE DEL CANONE ANNO 2018**

CATEGORIA COSAP	TARIFFA €	MQ	CANONE €
A	166,08	30	4982,40

**acquisito il pagamento di Euro 1661 effettuato in data 11/01/2019 ai sensi dell'art. 31 del Regolamento per occupazione di suolo pubblico e l'applicazione del relativo canone (COSAP),  
CONCEDE FINO AL 30 APRILE 2019**

Allo società MUSA SRL
l'occupazione di suolo pubblico nell'area prospiciente il pubblico esercizio sito in Napoli in
VIA ALESSANDRO SCARLATTI 30
per l'installazione di arredi di minimo impatto, come da progetto allegato che costituisce parte integrante del presente atto, con il divieto di utilizzare teli verticali in pvc, paraventi, fioriere e pedana e ogni ulteriore elemento di arredo e con la prescrizione di depositare all'interno del locale

gli arredi nei giorni e negli orari di chiusura dell'attività

con un ingombro totale di mq 30.

Il concessionario ha l'obbligo di sanare la tenda già installata e di trasmettere l'autorizzazione tramite pec al Servizio Polizia Amministrativa.

**CONCESSIONE CONTINUATIVA IN AREA A**

La concessione è valida fino al 30.04.2019 ad essa deve essere allegato il nulla osta del frontista.

**La presente concessione sostituisce la concessione n. 983/PE del 9/10/2017 rilasciata in data 12/10/2017.**

**AVVERTENZE**

**LA PRESENTE CONCESSIONE E' RILASCIATA CON FIRMA DIGITALE SU PIATTAFORMA SUAP ON LINE**

Il presente provvedimento sarà reso disponibile al Servizio tributario competente e alla Polizia Locale mediante pubblicazione nella sezione "Aree Tematiche" del sito istituzionale del Comune di Napoli.

I


Il Dirigente  
***Dott.ssa Rosaria Rossi***


**COMUNE DI NAPOLI****VIA MUNICIPALITA' : Vomero - Arenella****Grafici allegati alla richiesta di Occupazione Suolo Pubblico****Immobile sito in: Napoli al Sordani V.le Sordani, 39****AV. UNICA**

13/11/2018

**ELABORATO GRAFICO****RAPP.****Inquadramento planimetrico****1/4000****Planimetria PRG****1/1000****Planimetria con conti ottici****1/200****STATO ATTUALE/STATO DI PROGETTO****Planta****1/100****Prospetto****1/100****Sezione****1/100****Regolamento****Il Tecnico:**


Ing. Carmine Della Gatta

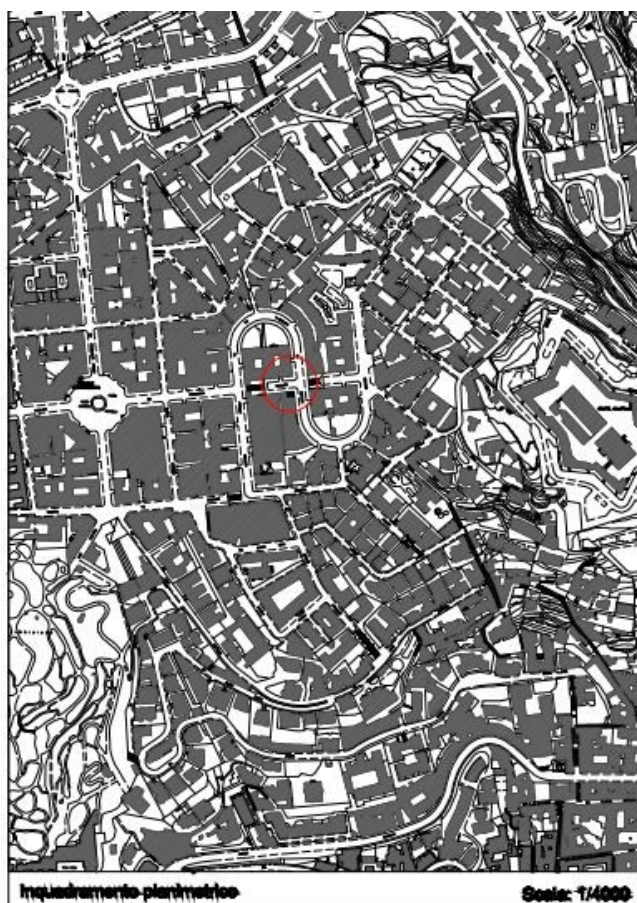**Inquadramento planimetrico****Scala: 1/4000**

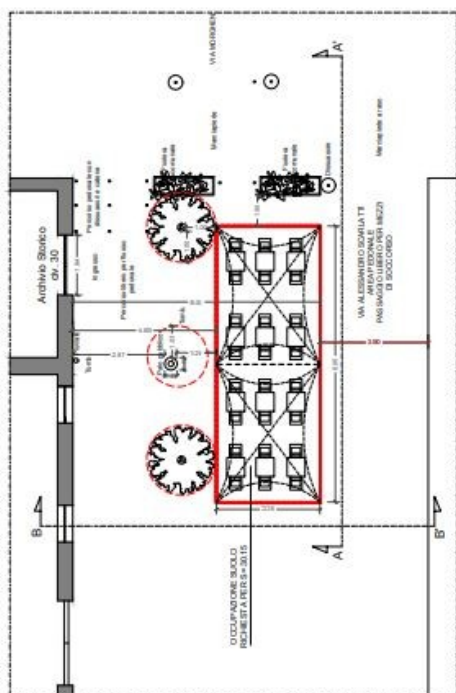


Pianta dello stato di progetto con arredi

Scala 1/100

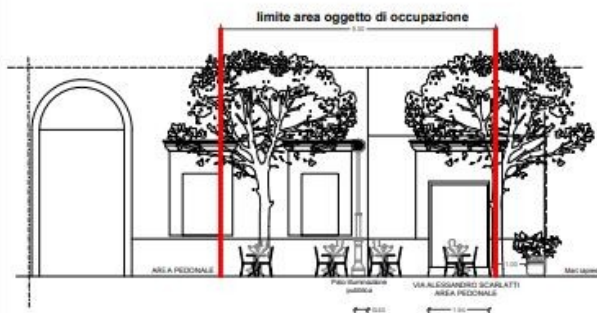

Prospetto A-A' - stato di progetto con indicazione degli arredi

Scala 1/100

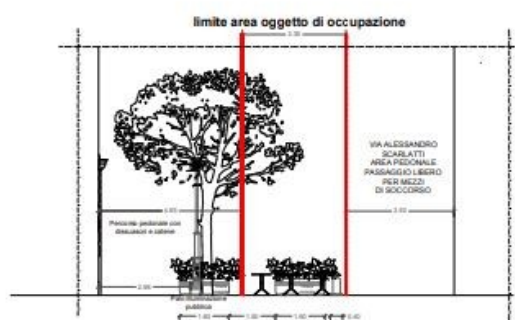

Sezione B-B' - stato di progetto con indicazione degli arredi

Scala 1/100