

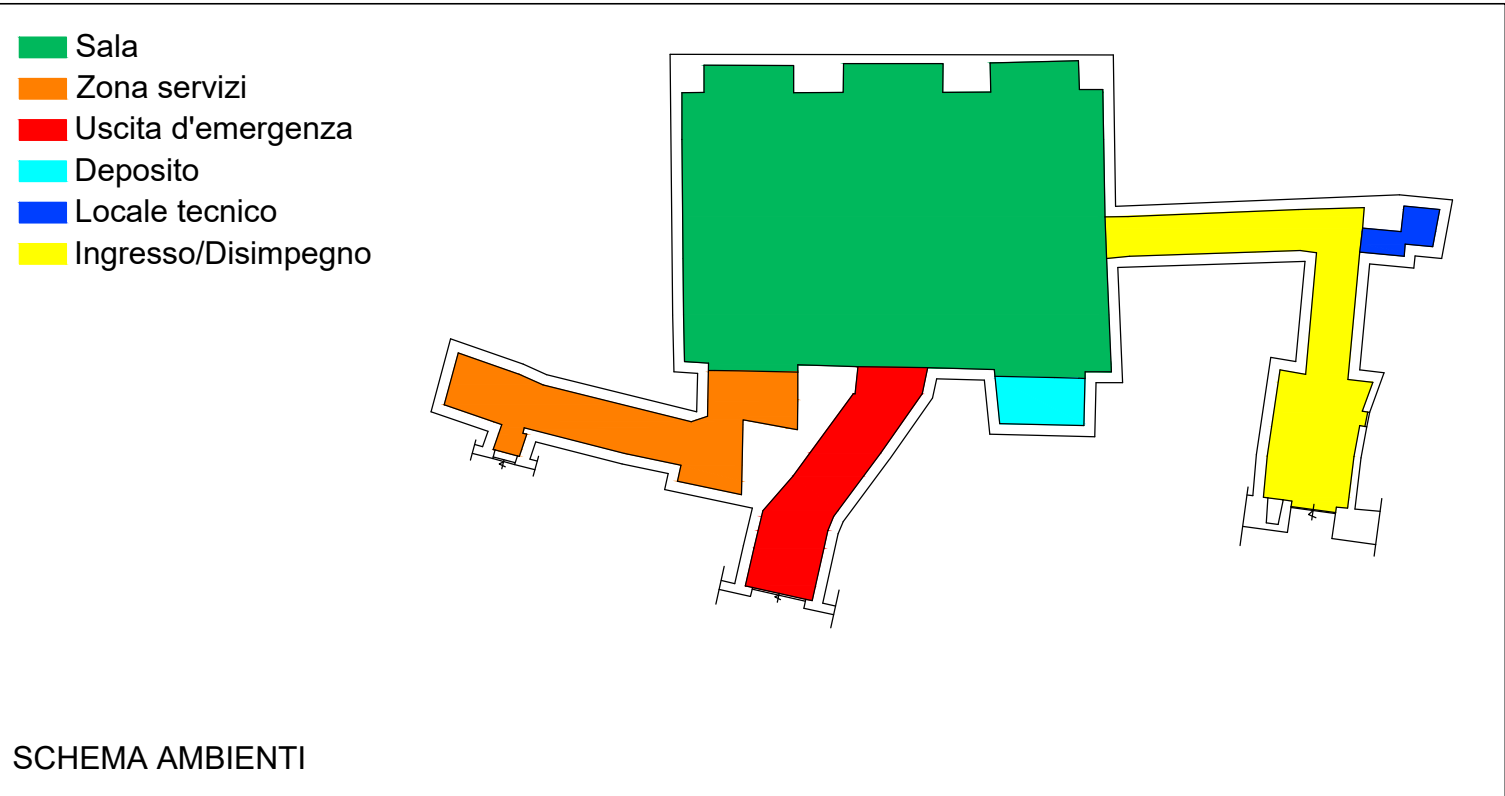


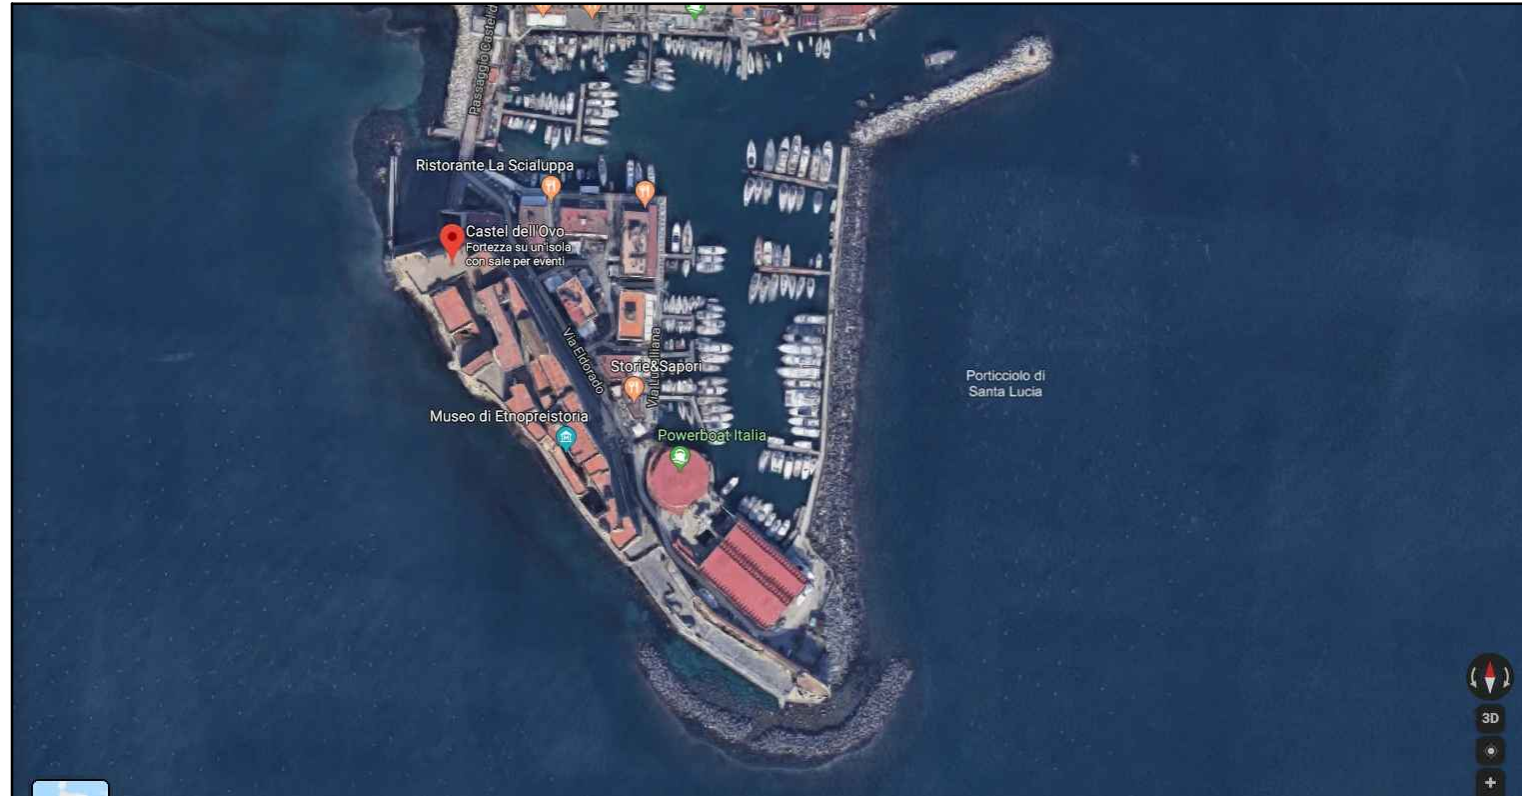

PLANIMETRIA GENERALE RAPP. 1 100

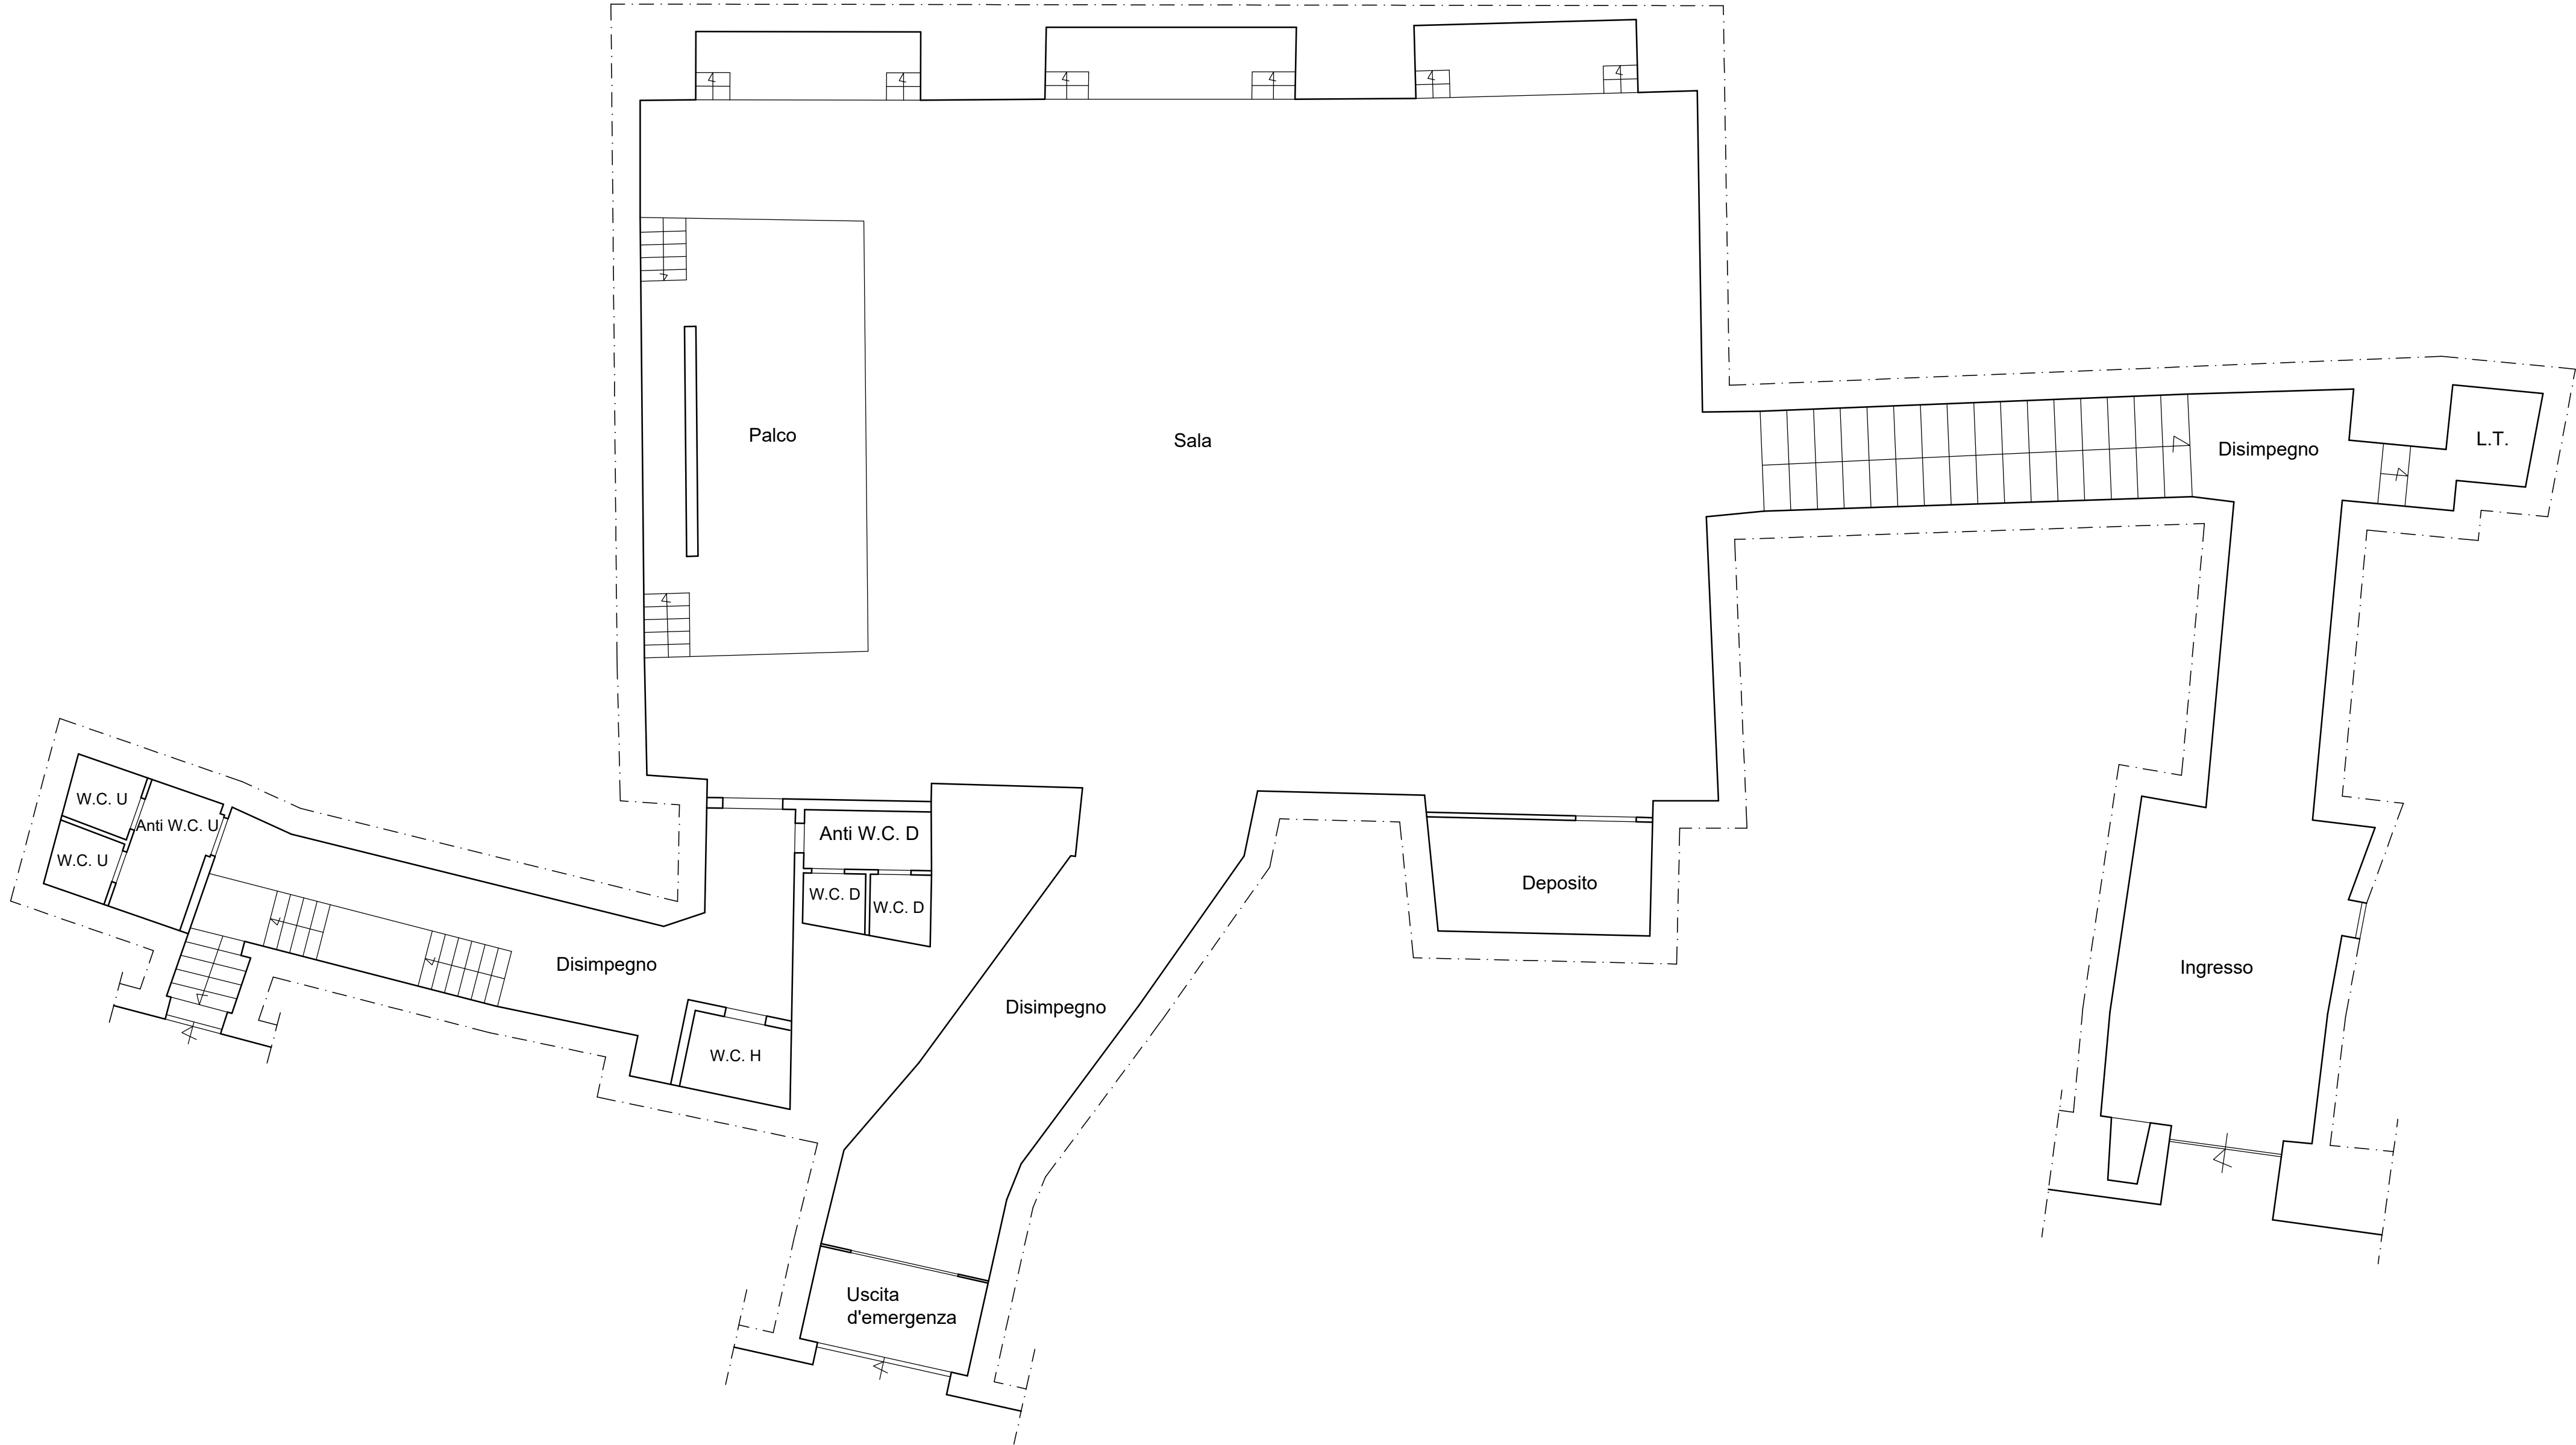

COMUNE DI NAPOLI

RILIEVO PLANIMETRICO DELLA SALA ITALIA SITA ALL'INTERNO DEL CASTEL DELL'OVO

ELABORATO GRAFICO:

- ☐ Stralcio Ortofoto;
- ☐ Schema Ambienti;
- ☐ Stralcio Corografico Rapp. 1 : 2000;
- ☐ Planimetria Generale Rapp. 1 : 100.

DATA: LUGLIO 2019

IL TECNICO
Geom. Giuseppe Pacifico