


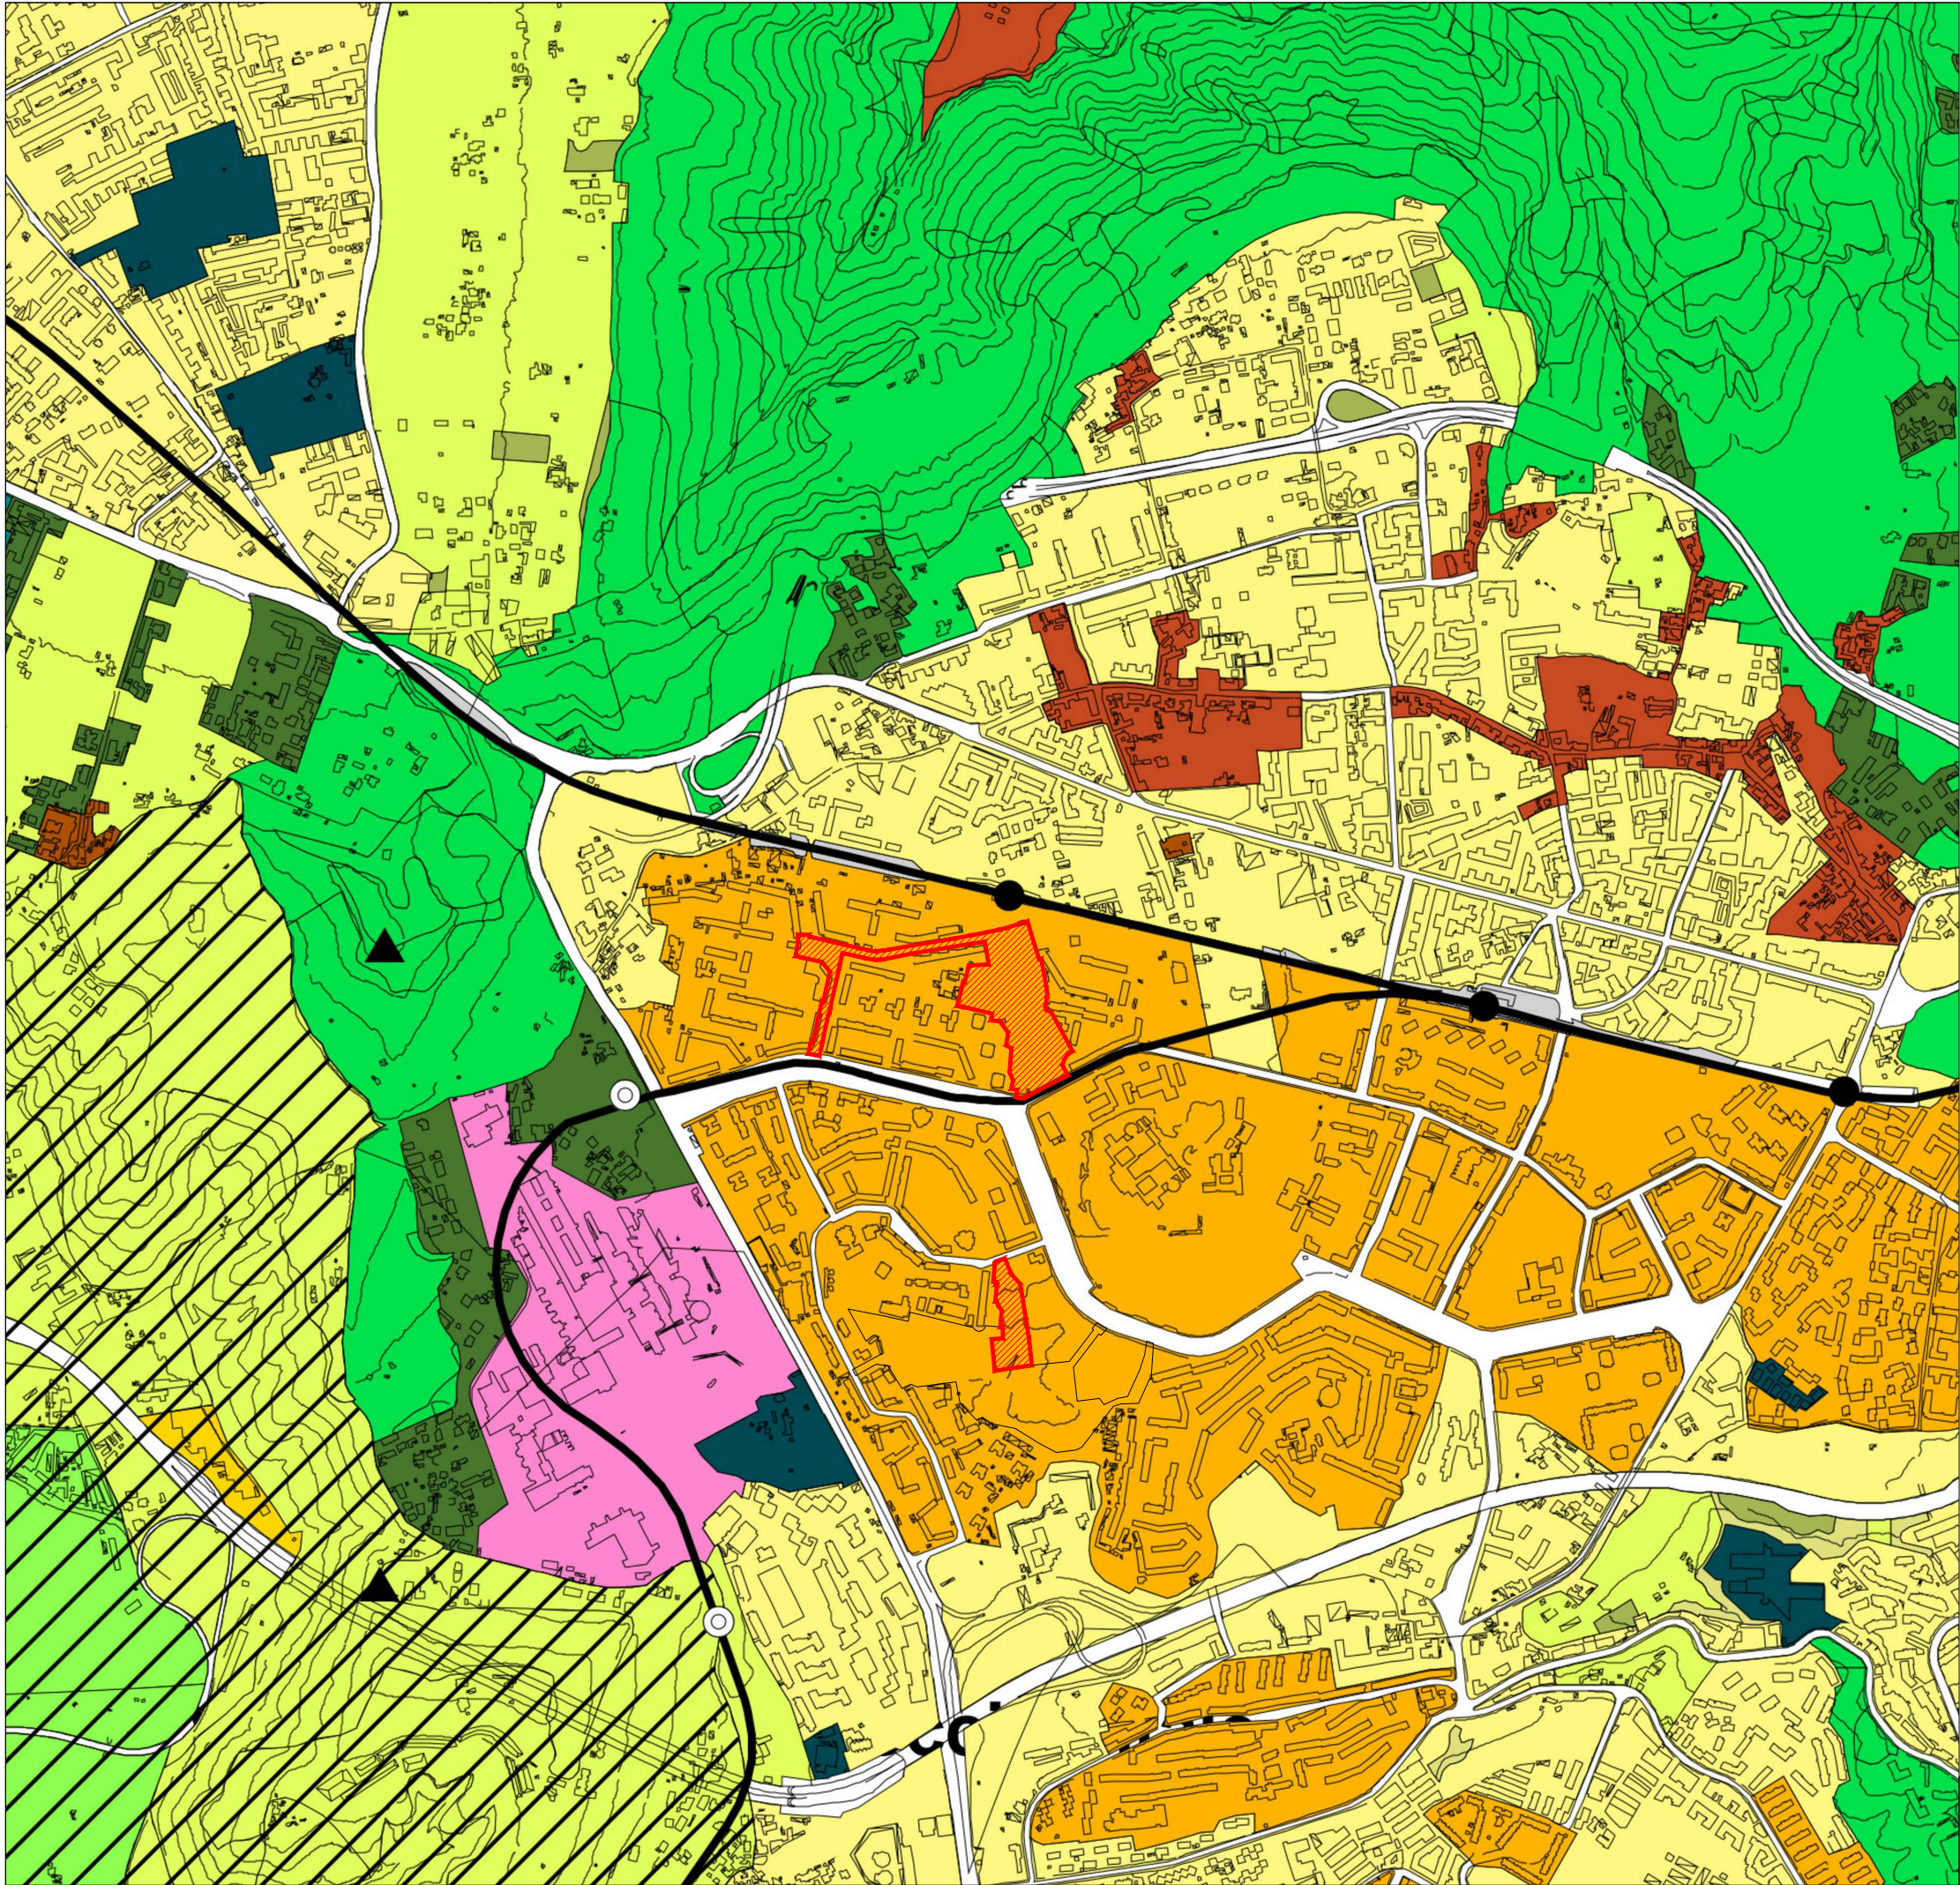

Comune di Napoli

assessorato alla vivibilità

servizio pianificazione urbanistica

Variante al piano regolatore generale

centro storico, zona orientale, zona occidentale

come emendata in sede di adozione di cui alla delibera n.35 del 19 febbraio 2007

TAV: 5 Zonizzazione

con modifiche in accoglimento delle osservazioni

- Insedimenti di interesse storico

A - Insediamenti di interesse storico

Aa - Strutture e manufatti isolati

Ab - Siti archeologici

Ac - Porto storico

Ad - Agricolo in centro storico
- Agglomerati urbani di recente formazione

Ba - Edilizia d' impianto

Bb - Espansione recente

Bc - Porto di recente formazione
- Insedimenti per la produzione di beni e servizi

Da - Insediamenti per la produzione di beni e servizi d' interesse tipologico testimoniale

Db - Nuovi insediamenti per la produzione di beni e servizi

Dc - Area produttiva florovivaistica
- Componenti strutturanti la conformazione naturale del territorio

Ea - Aree agricole

Eb - Aree incolte

Ec - Aree boscate

Ed - Aree a verde ornamentale

Ee - Rupi, costoni, cave, spiagge e scogliere
- Fa - Componenti strutturanti la conformazione naturale del territorio, destinate a parco territoriale

Fa1 - Aree agricole

Fa2 - Aree incolte

Fa3 - Aree boscate

Fa4 - Aree a verde ornamentale

Fa5 - Sito reale di Capodimonte

Fa6 - rupi, costoni e cave
- Fb - Abitati nel parco

Fc - Parchi di nuovo impianto

Fd - Parco cimiteriale di Poggioreale

Fe - Strutture pubbliche o di uso pubblico e collettivo

Ff - Ferrovie e nodi di interscambio

Fg - Aeroporto esistente

Fh - Impianti tecnologici

G - Insediamenti urbani integrati

 Perimetro di intervento PUA - Accordo di Programma 10 aprile 2007