


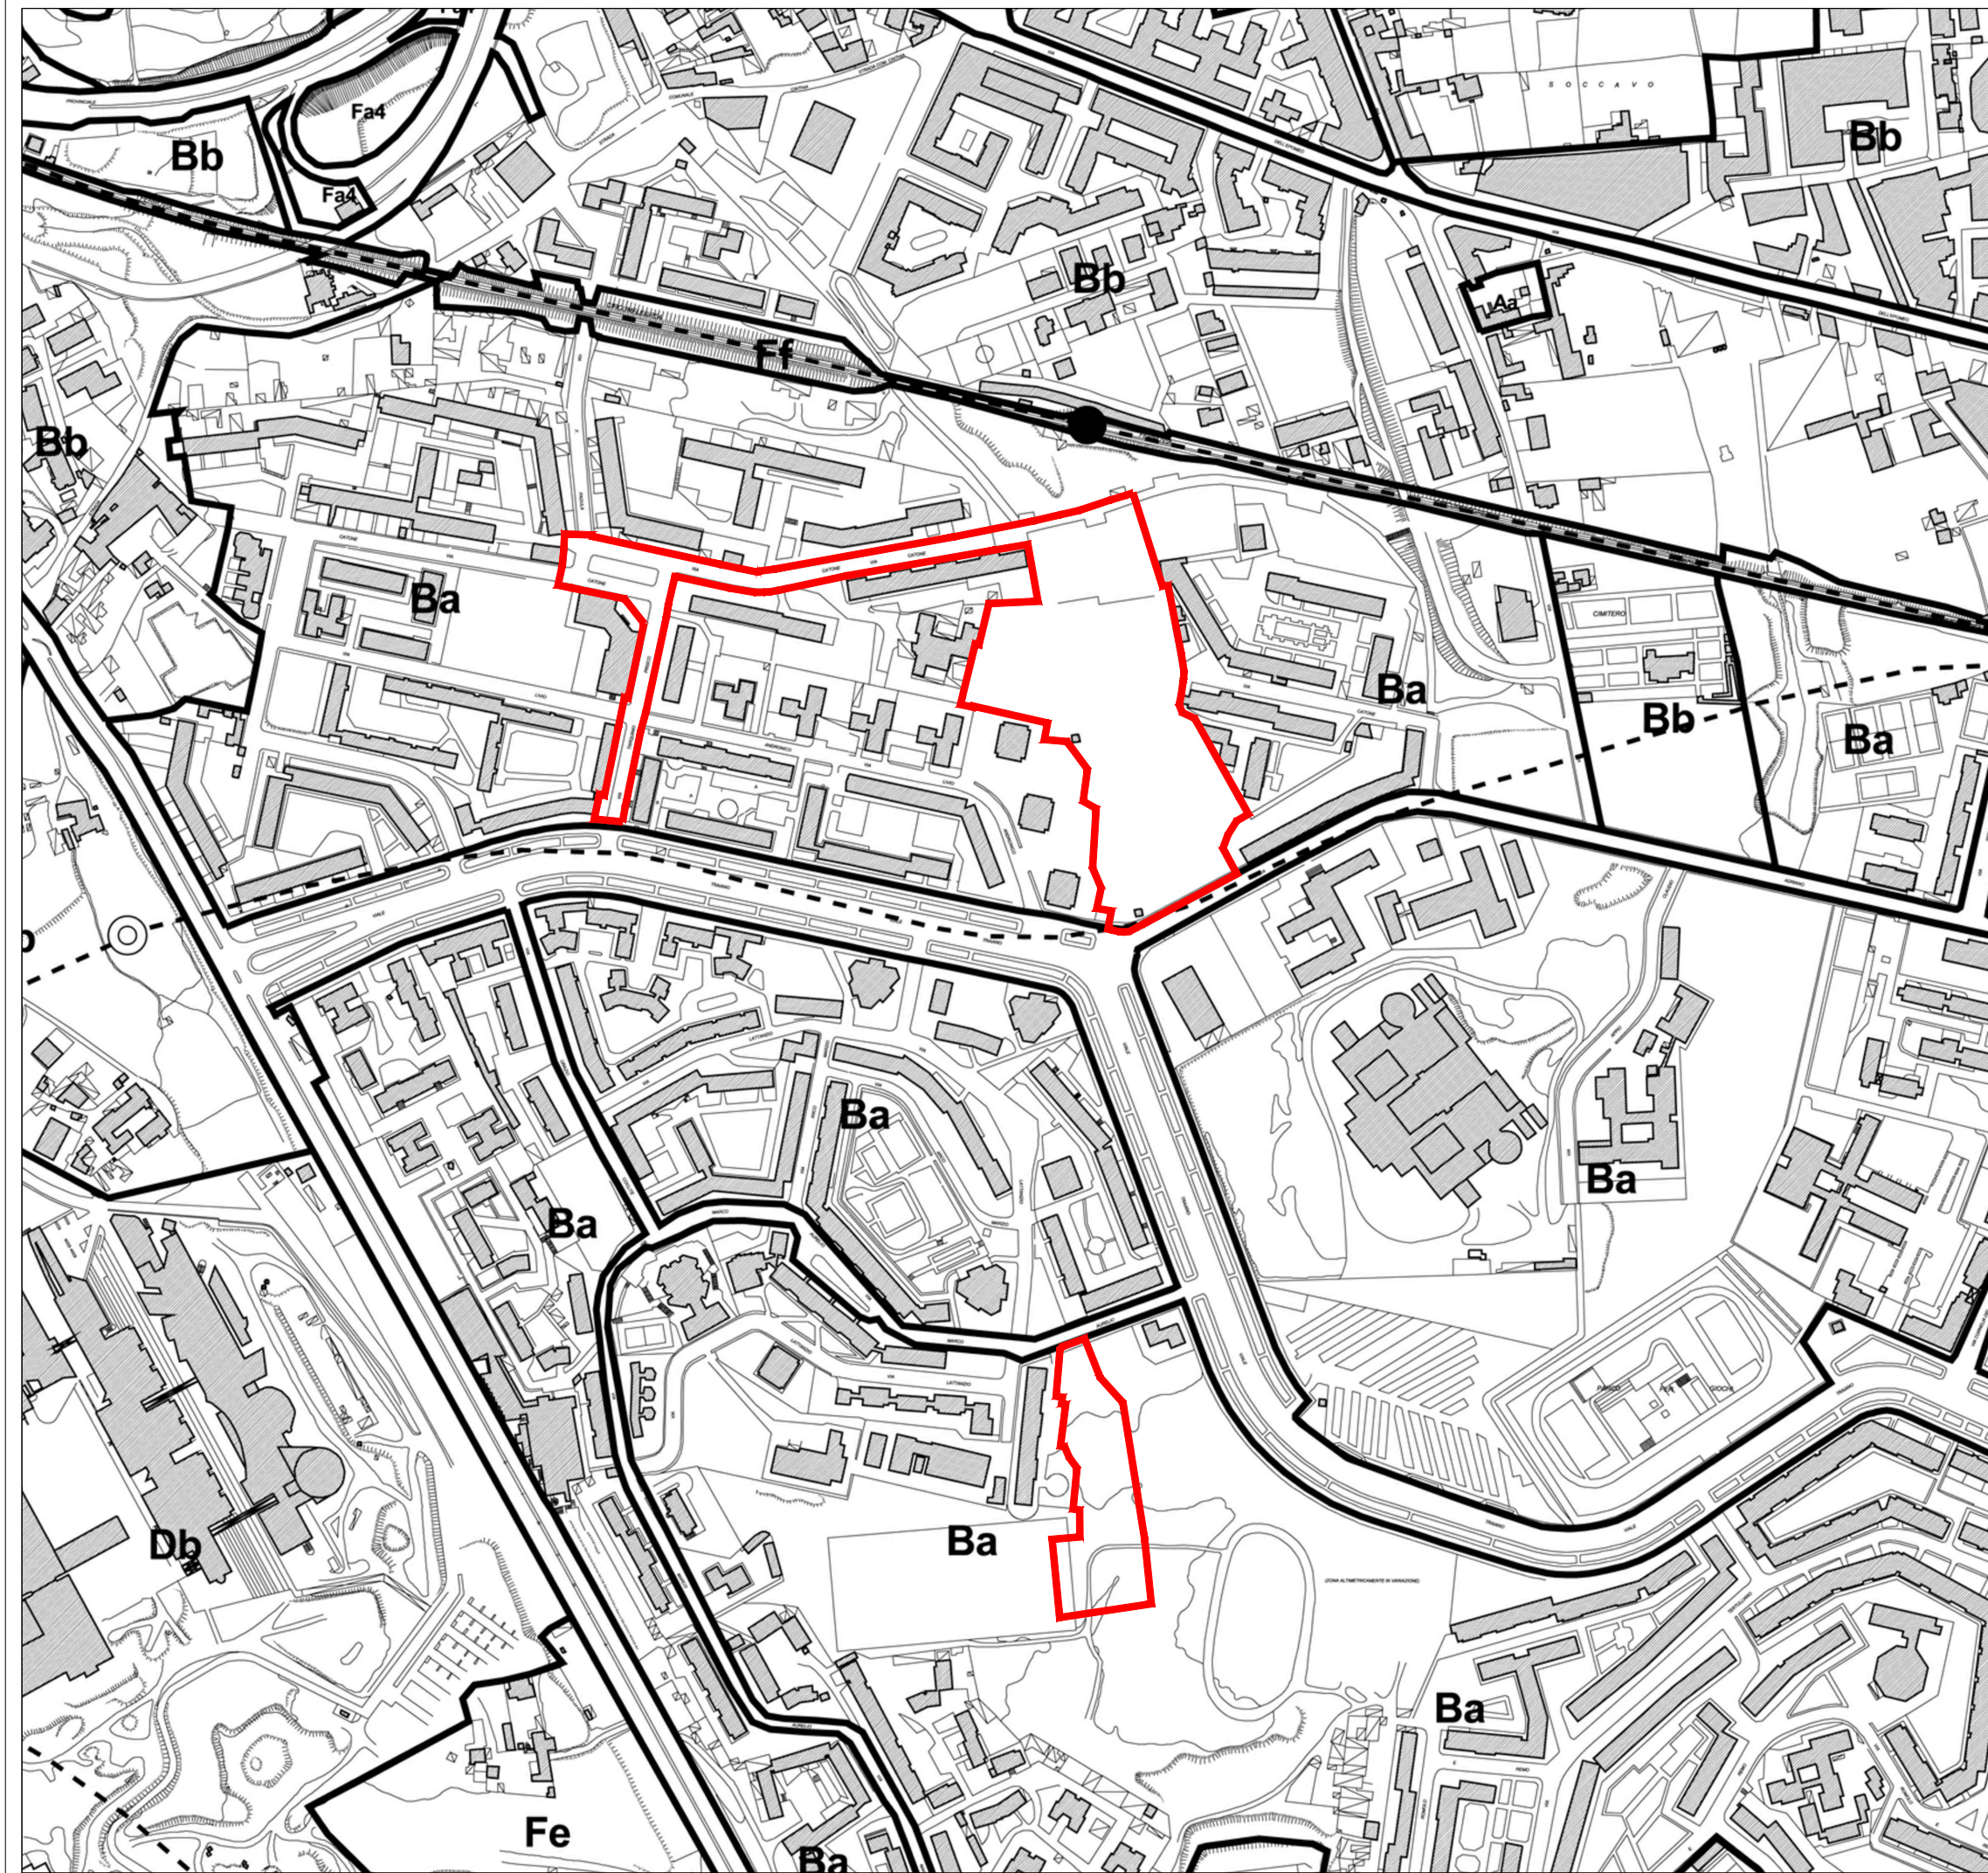

Comune di Napoli
assessorato alla vivibilità
servizio pianificazione urbanistica

Variante al piano regolatore generale centro storico, zona orientale, zona nordoccidentale

come emendata in sede di adozione di cui alla delibera n° 35 del 19 febbraio 2001

TAV. 6 Zonizzazione con modifiche in accoglimento delle osservazioni

- A - Insediamenti di interesse storico**
- Aa - Strutture e manufatti isolati
 - Ab - Siti archeologici
 - Ac - Porto storico
 - Ad - Agricolo in centro storico
- B - Agglomerati urbani di recente formazione**
- Ba - Edilizia d'impianto**
 - Bb - Espansione recente
 - Bc - Porto di recente formazione
- D - Insediamenti per la produzione di beni e servizi**
- Da - Insediamenti per la produzione di beni e servizi d'interesse tipologico testimoniale
 - Db - Nuovi insediamenti per la produzione di beni e servizi
 - Dc - Area produttiva florovivaistica
- E - Componenti strutturanti la conformazione naturale del territorio**
- Ea - Aree agricole
 - Eb - Aree incolte
 - Ec - Aree boscate
 - Ed - Aree a verde ornamentale
 - Ee - Rupi, costoni, cave, spiagge e scogliere
- F - Parchi territoriali, altre attrezzature e impianti a scala urbana e territoriale**
- Fa - Componenti strutturanti la conformazione naturale del territorio, destinate a parco territoriale
 - Fa1 - Aree agricole
 - Fa2 - Aree incolte
 - Fa3 - Aree boscate
 - Fa4 - Aree a verde ornamentale
 - Fa5 - Sito reale di Capodimonte
 - Fa6 - Rupi, costoni e cave
 - Fb - Abitati nel parco
 - Fc - Parchi di nuovo impianto
 - Fd - Parco cimiteriale di Poggioreale
 - Fe - Strutture pubbliche o di uso pubblico e collettivo
 - Ff - Ferrovie e nodi di interscambio
 - Fg - Aeroporto esistente

Titolo:
**STRALCIO STRUMENTAZIONE URBANISTICA VIGENTE
TAV 6 - ZONIZZAZIONE**

Elab. n°
EA. 03
Scala: 1:4.000