


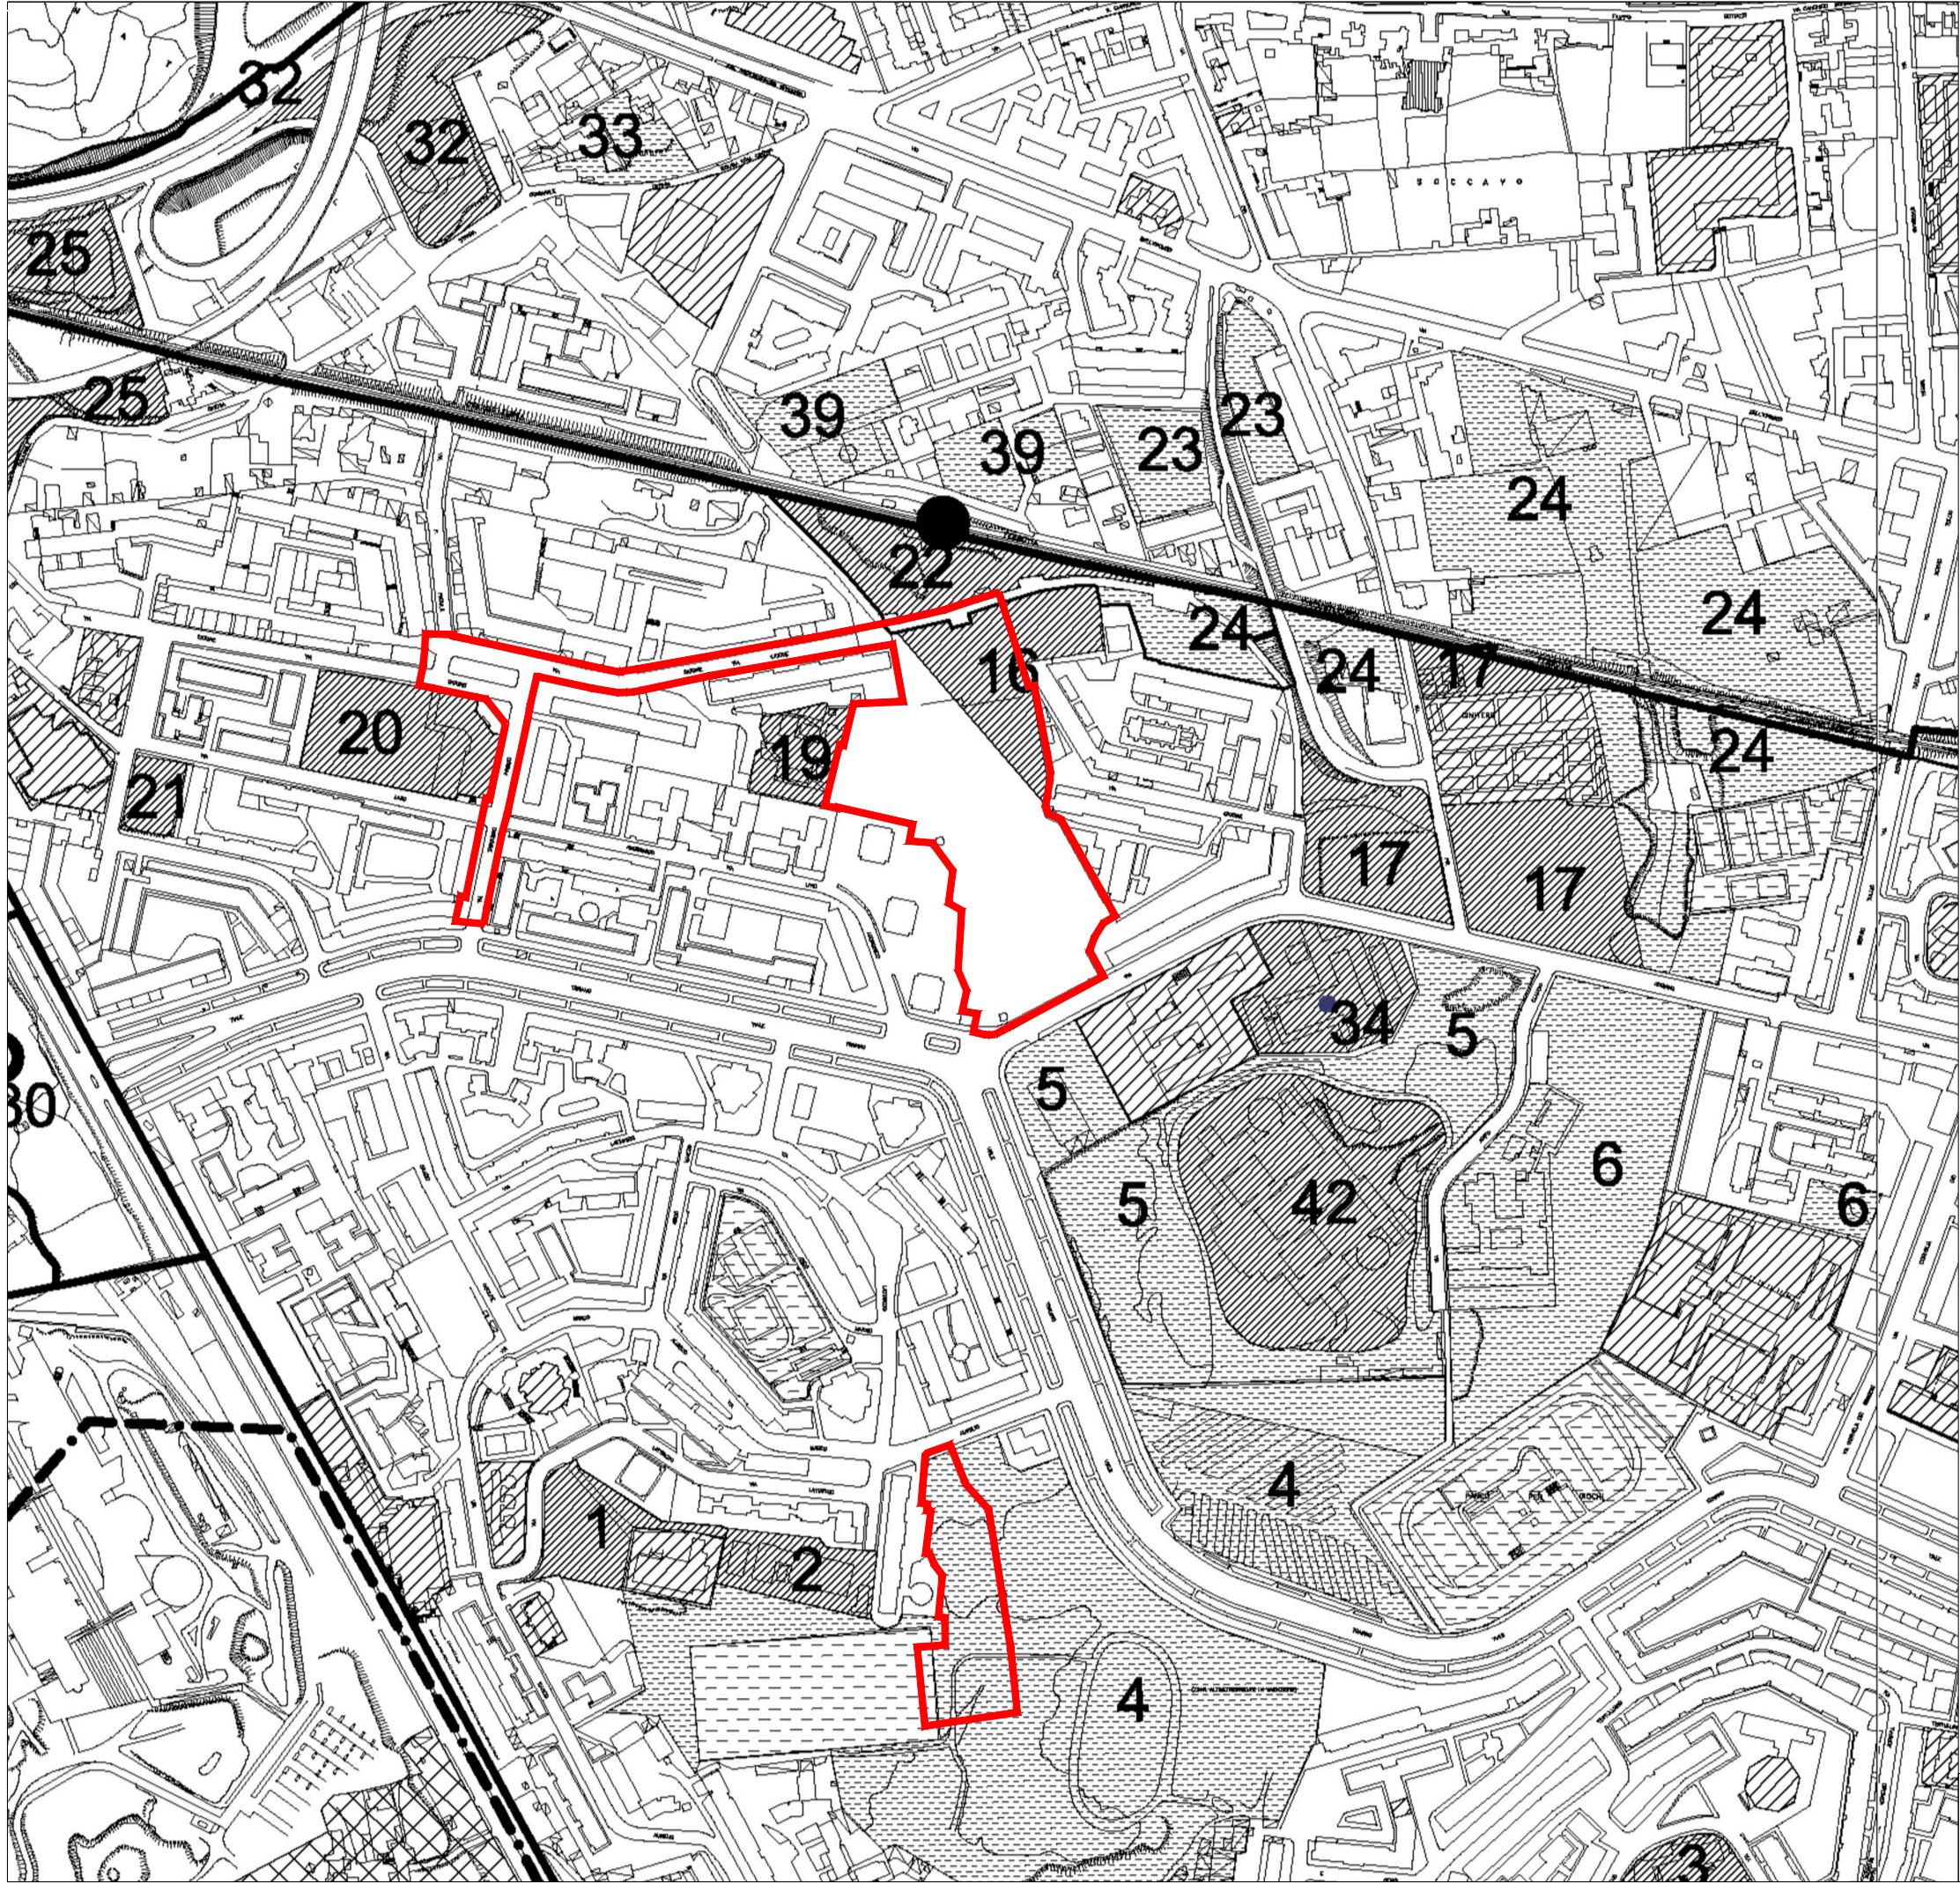

Variante al piano regolatore generale
 centro storico, zona orientale, zona nordoccidentale

come emendata in sede di adozione di cui alla delibera n°35 del 19-febbraio-2001

TAV. 8 Specificazioni
 con modifiche in accoglimento delle osservazioni

- spazi pubblici esistenti
- immobili reperiti da destinare a spazi pubblici
- immobili destinati a istruzione, interesse comune e parcheggi
- immobili reperiti da destinare a istruzione, interesse comune e parcheggi
- immobili destinati a istruzione superiore
- immobili reperiti da destinare a istruzione superiore
- unità speciali a struttura unitaria
- verde relativo alle unità speciali
- ambiti assoggettati a piani urbanistici esecutivi o a specificazioni normative
- sub-ambiti
- delimitazione quartieri
- aree assoggettate alla disciplina della variante al Prg per la zona occidentale
- stazioni esistenti delle linee su ferro
- stazioni di progetto delle linee su ferro
- attrezzature integrate con altre funzioni - esistenti
- attrezzature integrate con altre funzioni - previste
- attrezzature attribuite al quartiere limitrofo

Perimetro di intervento PUA - Accordo di Programma 10 aprile 2007