


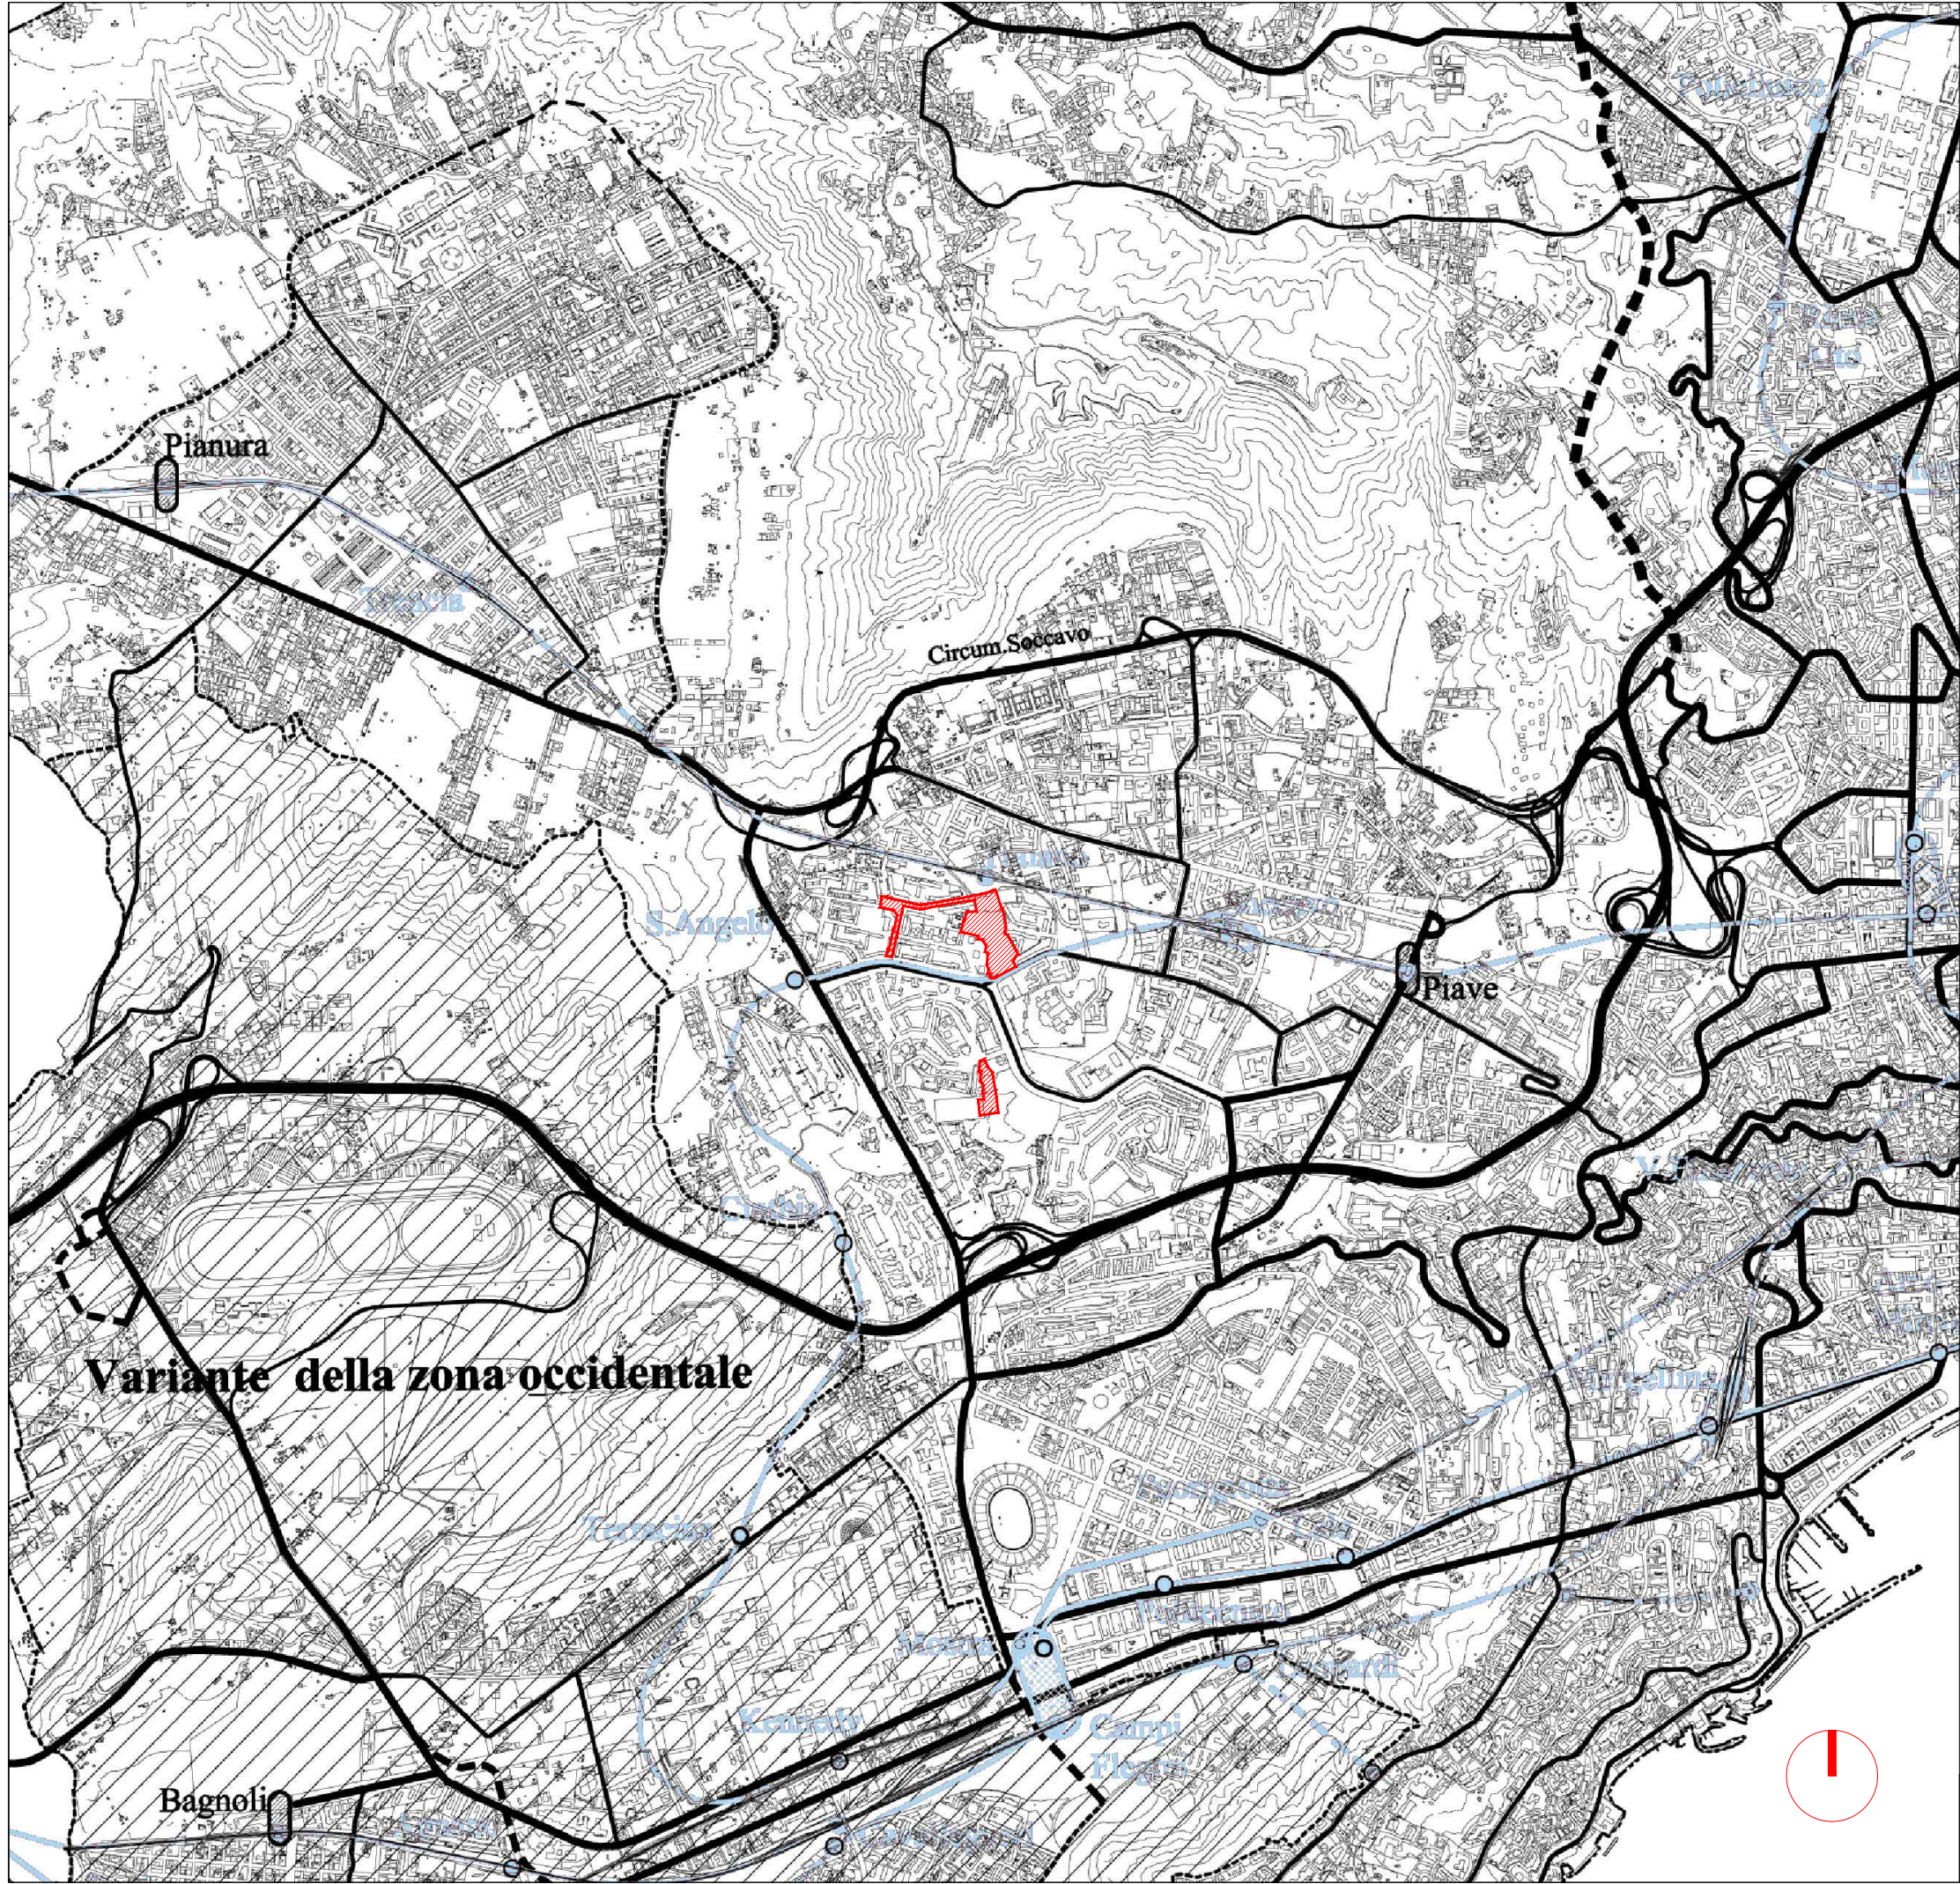

COMUNE DI NAPOLI  
assessorato alla vivibilità  
servizio pianificazione urbanistica

Variante al piano regolatore generale  
centro storico, zona orientale, zona nordoccidentale

TAV: 10 Sistema della viabilità primaria

- Autostrade urbane ed extraurbane
- Autostrade di progetto
- Viabilità primaria di riqualificazione
- Viabilità primaria di progetto
- Viabilità secondaria esistente
- Viabilità secondaria di riqualificazione
- Viabilità secondaria di progetto
- Linee su ferro
- Linee tranviarie
- Stazioni esistenti al 1998
- Stazioni nuove
- Nodi di sistema e modale
- Nodi di interscambio ferroviario
- Perimetro di intervento PUA -  
Accordo di Programma 10 aprile 2007

Variante della zona occidentale