


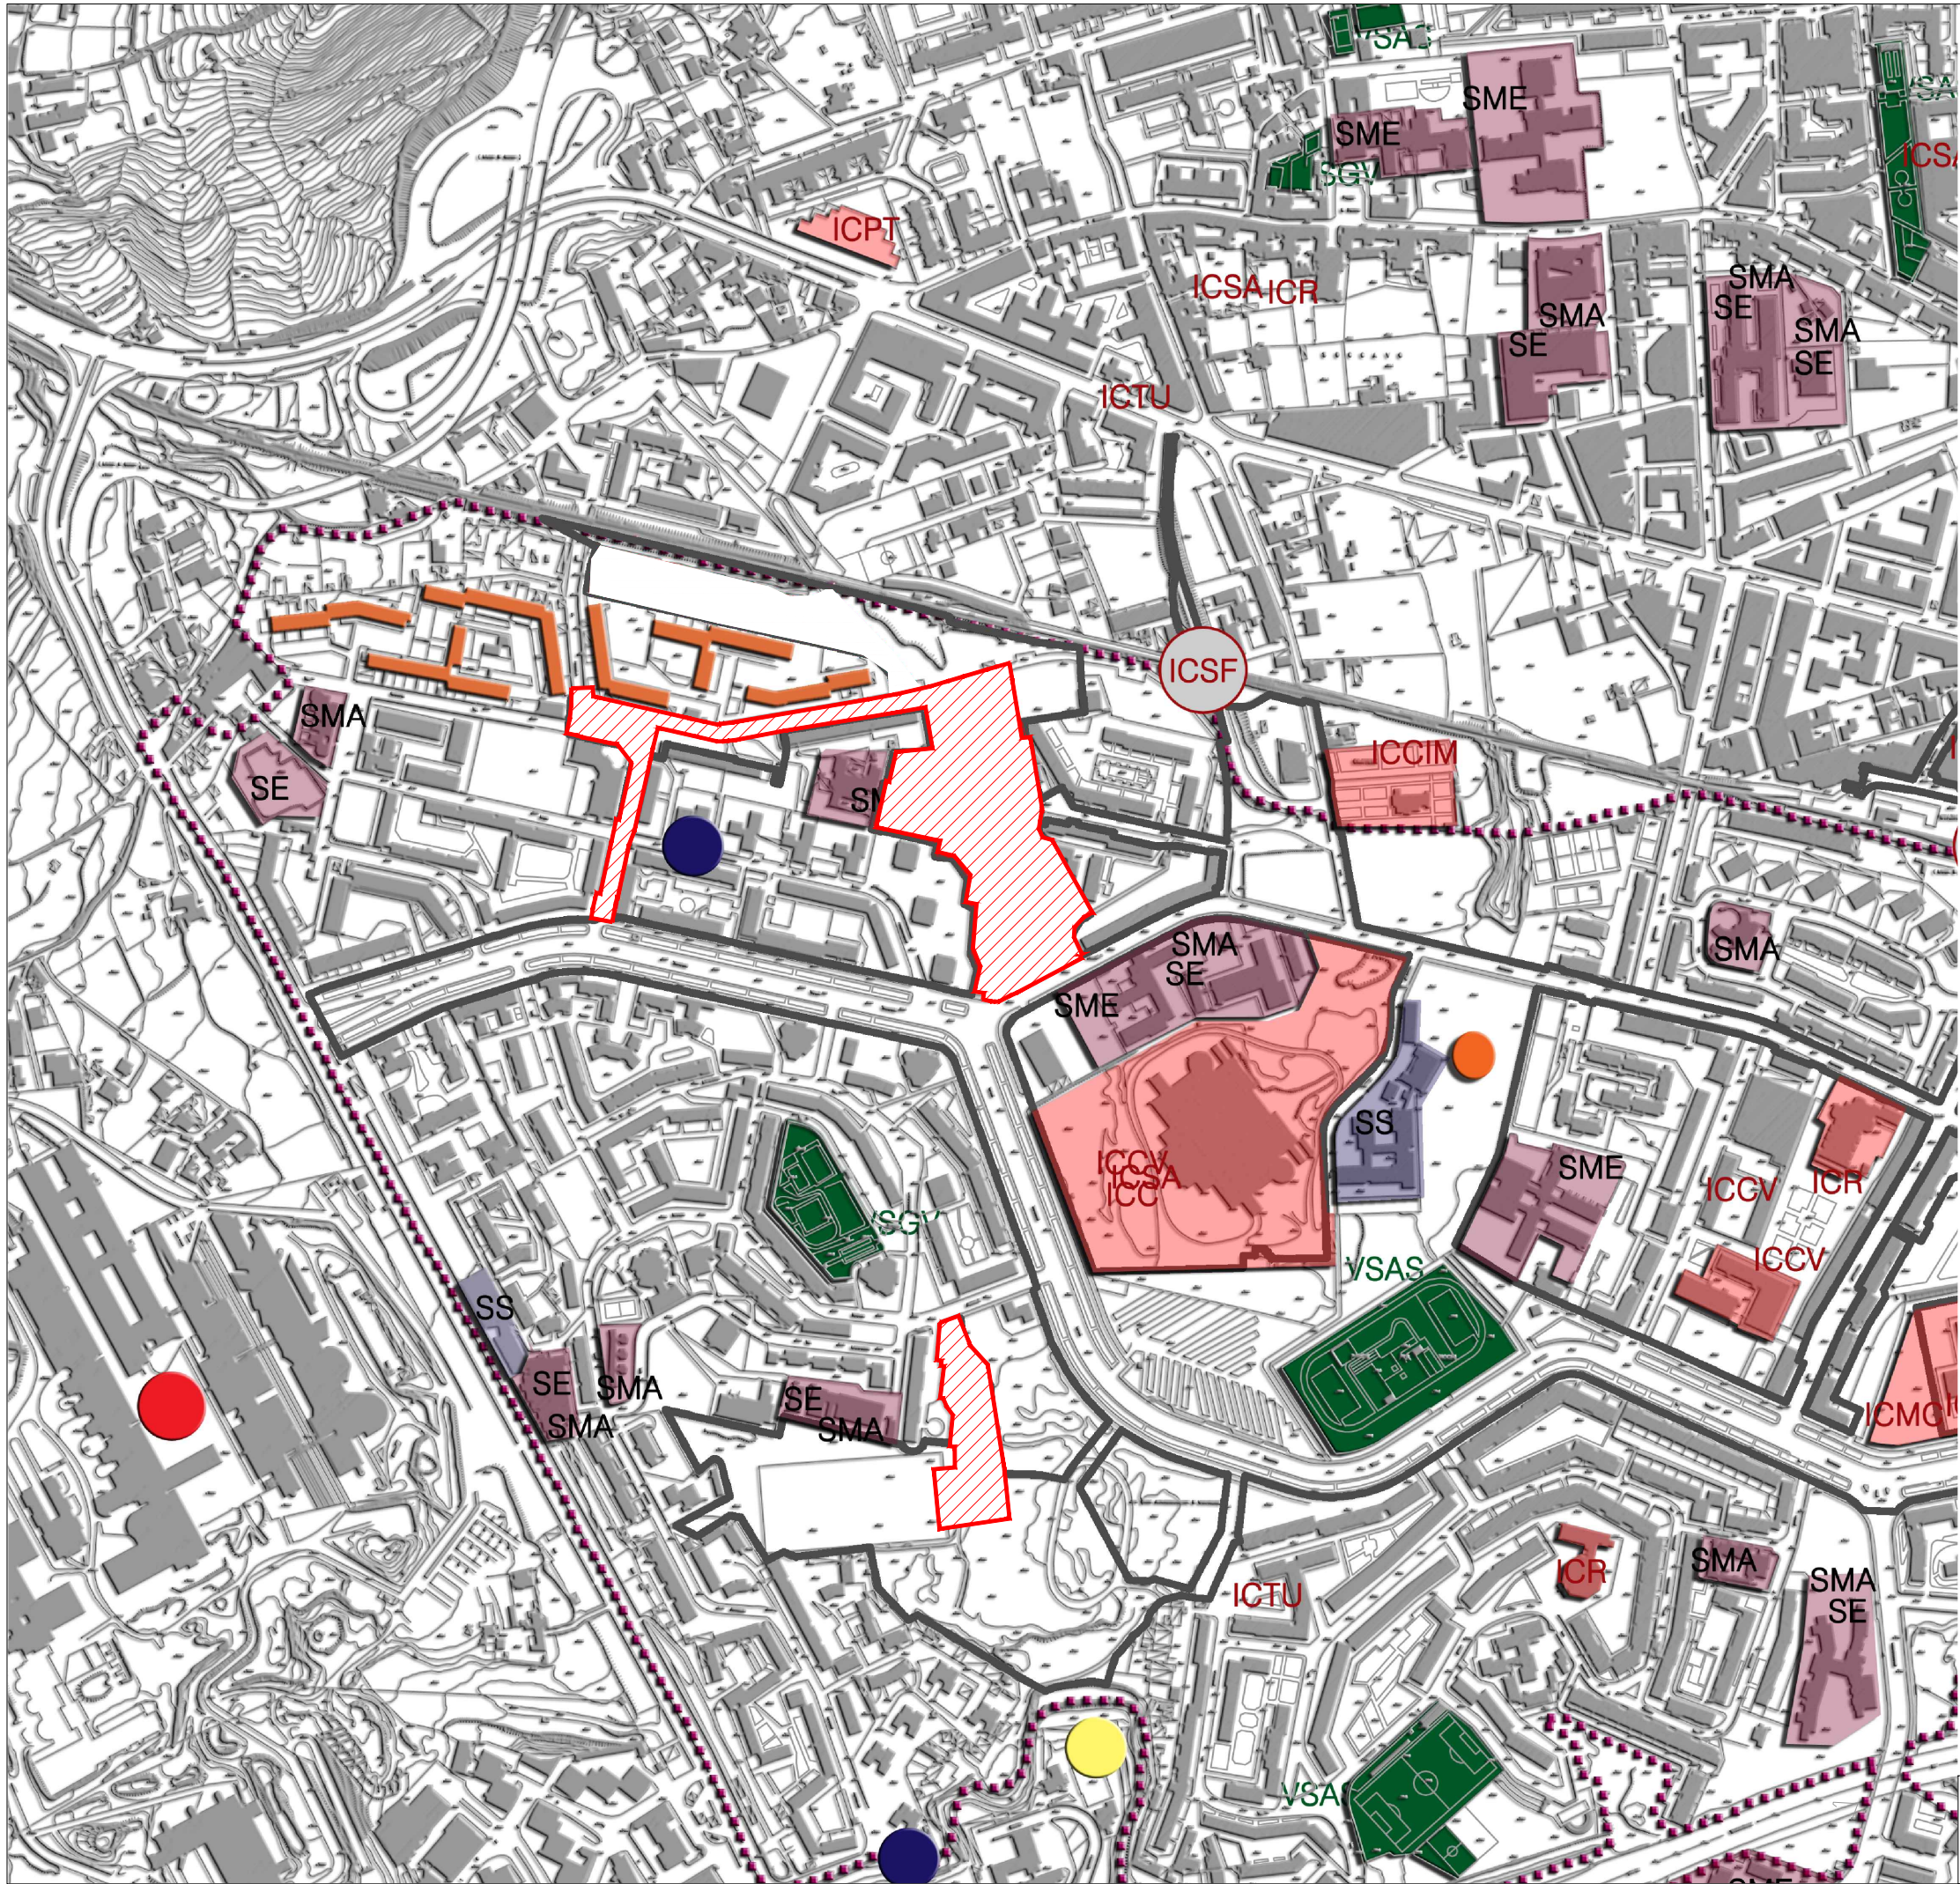

LEGENDA

- Perimetro PRU Soccavo art. 126 PRG
- Perimetro area PRU Soccavo sub-ambiti 1-2-3-4
- PUA 124 alloggi, ex sub-ambito 1 PRU Soccavo
- SISTEMA DELLE ATTREZZATURE PUBBLICHE
 - Istruzione:
 - SMA materna
 - SE elementare
 - SME media inferiore
 - SS scuole superiori
 - università
 - Interesse comune:
 - ICSA sanitarie
 - ICCV civiche
 - ICMC mercati
 - ICC culturali
 - ICR chiese
 - ICM militari
 - ICPT postali
 - ICTU impianti tecnologici
 - ICFS stazioni ferroviarie
 - CIM cimiteri
- Verde e sport
 - VSAS sport
 - VSGV verde
- Sistema infrastrutturale
 - reti ferroviarie in corso di ristrutturazione
- ATTREZZATURE PRIVATE
 - Istruzione:
 - scuole private
 - Interesse comune:
 - case di cura private
 - supermercati
 - telecom e enel
 - Verde e sport:
 - campi di calcio
 - Edilizia residenziale pubblica

▨ Perimetro di intervento PUA - Accordo di Programma 10 aprile 2007

Titolo:
DESTINAZIONI D'USO

Elab. n°
EA.06
Scala: 1:5.000