


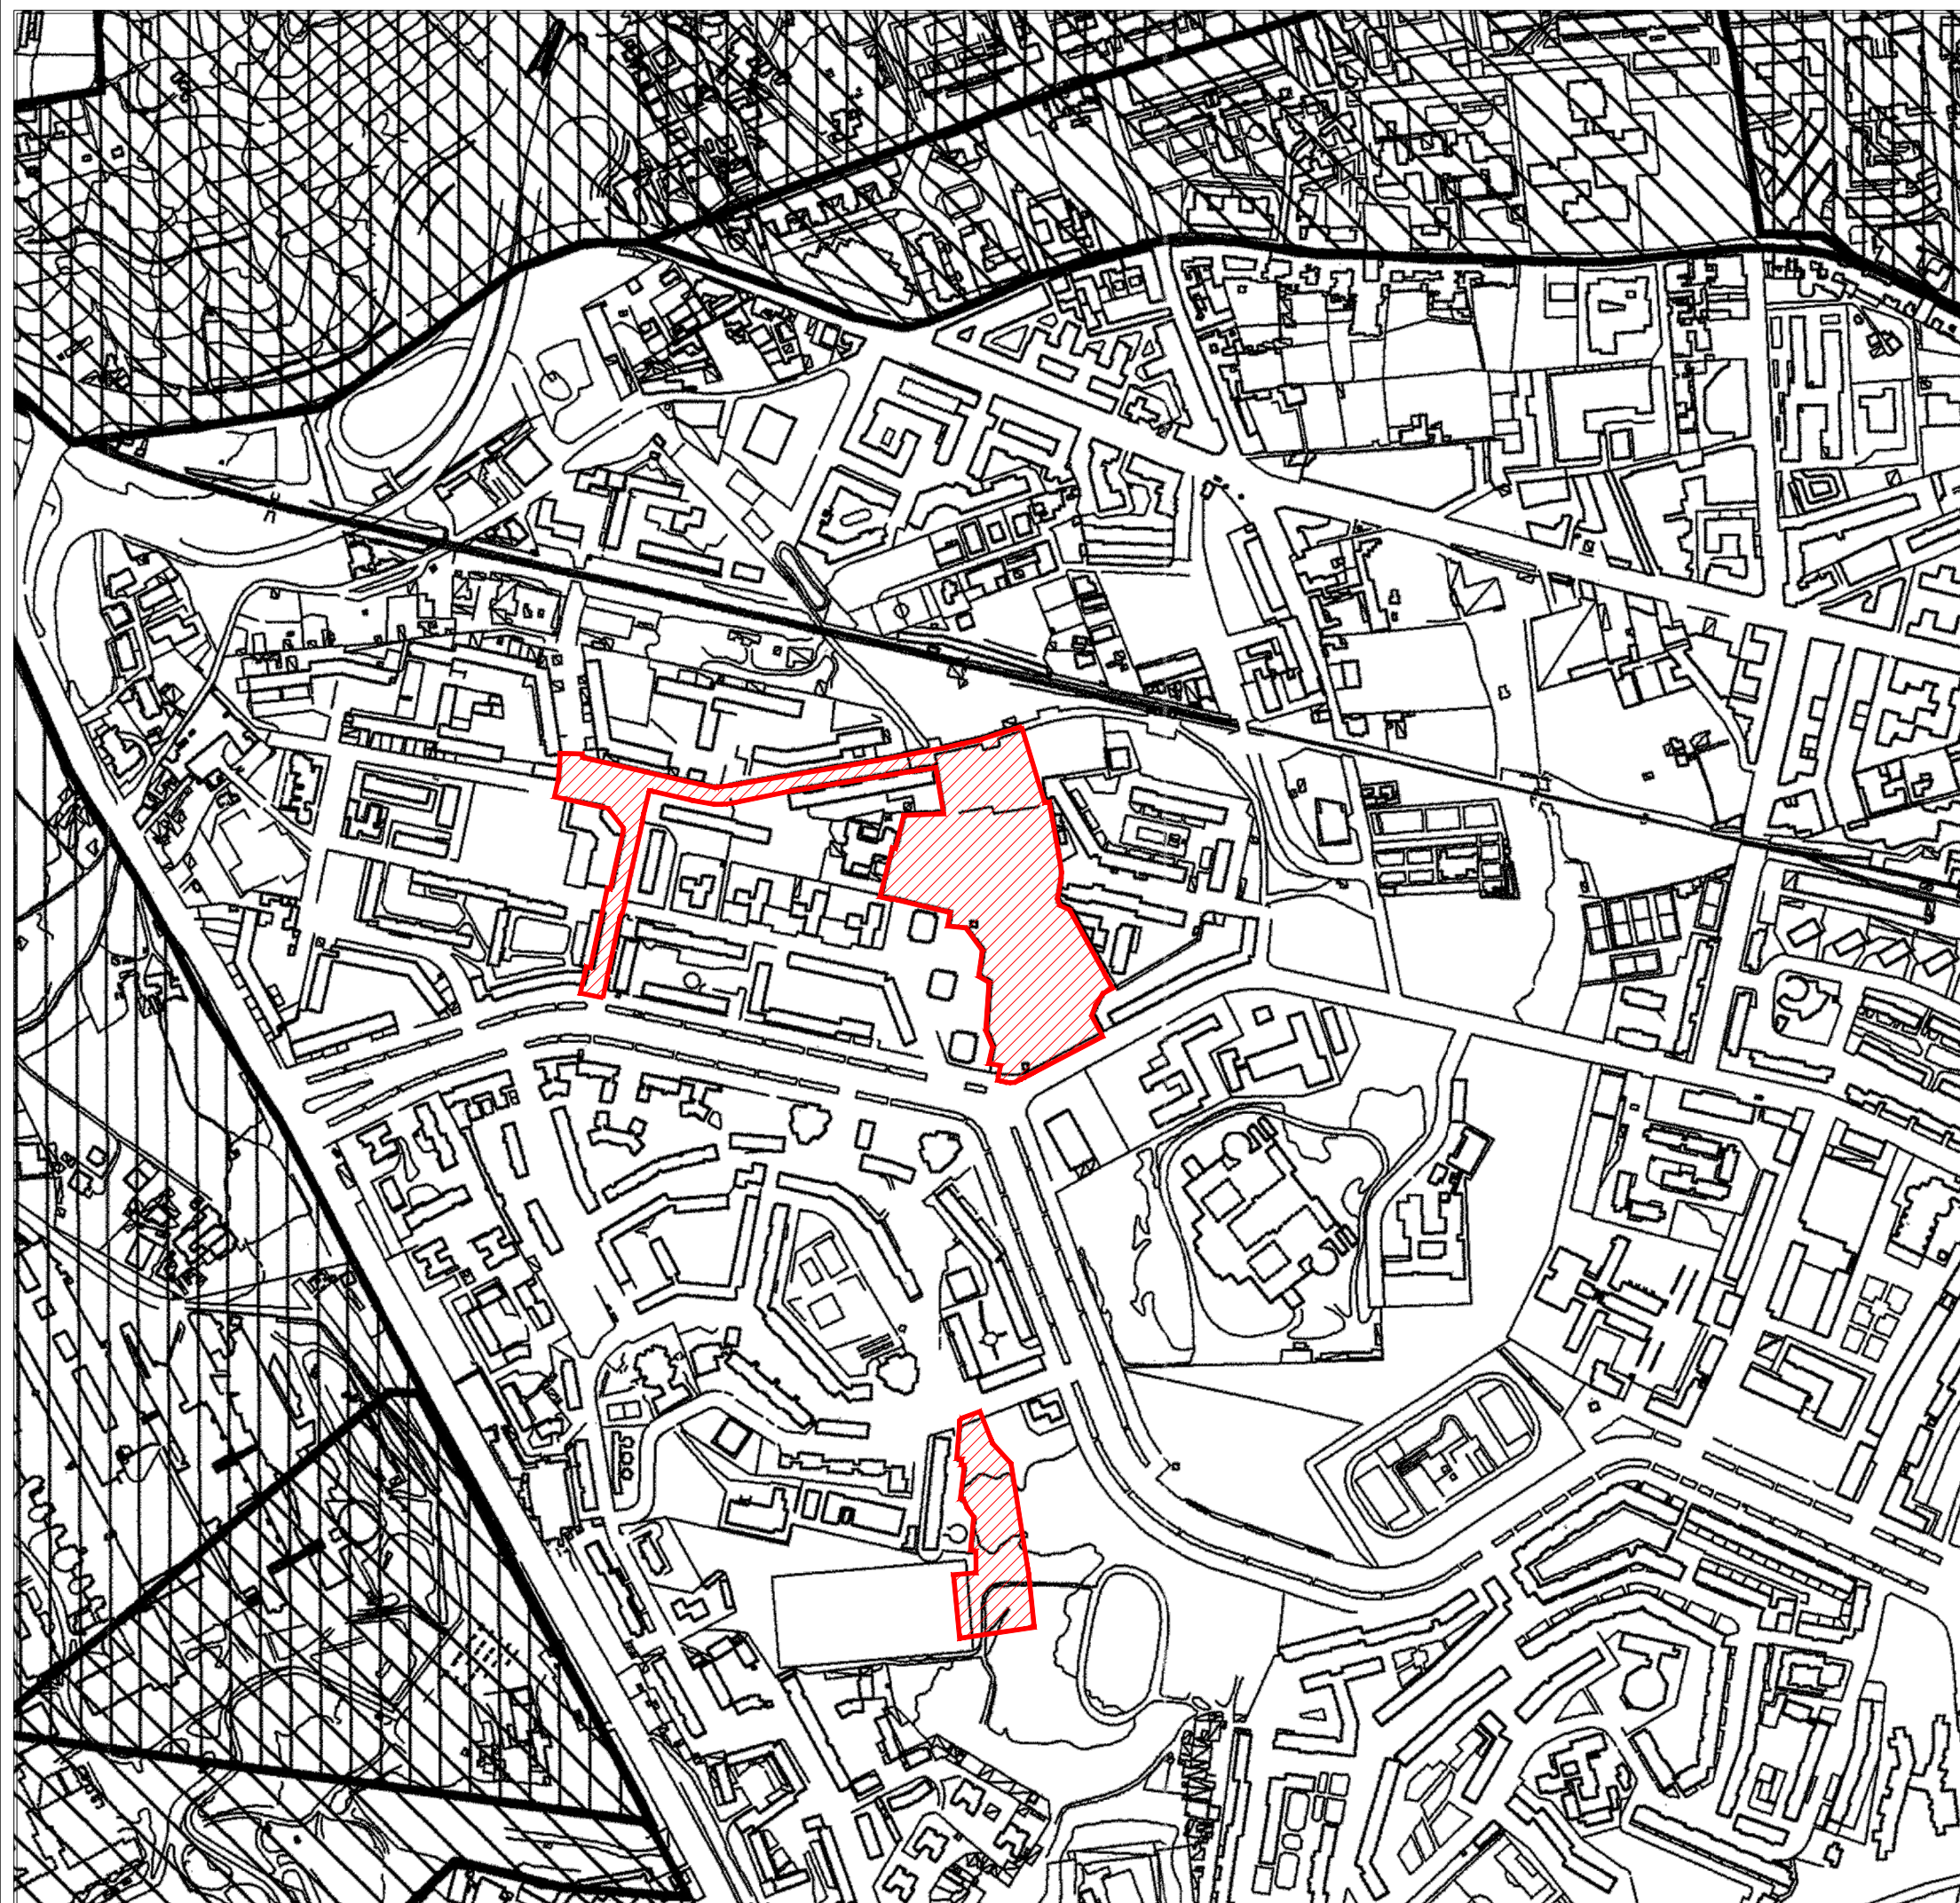

Comune di Napoli
assessorato alla vivibilità
servizio pianificazione urbanistica

Variante al piano regolatore generale
centro storico, zona orientale, zona nordoccidentale

TAV. 13 Vincoli paesaggistici ex L.1497/1939 e 431/1985



aree assoggettate ai vincoli della L. 1497 del 29 giugno 1939



aree assoggettate ai vincoli della L. 431 del 8 agosto 1985



Perimetro di intervento PUA -
Accordo di Programma 10 aprile 2007

Titolo:

STRALCIO DELLA STRUMENTAZIONE URBANISTICA
VIGENTE - VARIANTE PRG TAV.13 - VINCOLI
PAESAGGISTICI EX L. 1497/1939 E 431/1985

Elab. n°

EA.08

Scala: 1:5.000