CONVENZIONE AI SENSI DELL'ART. 56, COMMA 3, DELLE NORME TECNICHE DI ATTUAZIONE DEL PRG VIGENTE PER LA REALIZZAZIONE DI UN'ATTREZZATURA DI CULTURA, DI CUI AL D.M. 1444/1968

REALIZZAZIONE DI UN'ATTREZZATURA:
CENTRO POLIAMBULATORIALE CONVENZIONATO CON ASL

Immobile alla Via Dante, 107
piano interrato, primo, secondo e terzo

Richiedente: Terracciano Angelo
Legale Rappresentante
Congregazione Missionaria Del Sacri Cuori

Comune di Sogliano
Servizio Pianificazione Urbanistica Generale e Beni Comuni

Il Tecnico

Pianta di Progetto definitivo
esecutivo con arredi

scala 1:100

TAVOL 4/6

PROGETTO

SCALA 1:100

PIANO INTERRATO

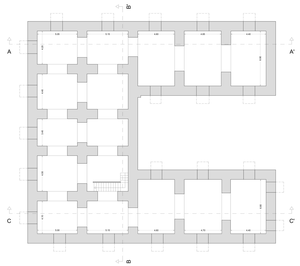

PIANO TERRA

SOPPALCO

SOPPALCO

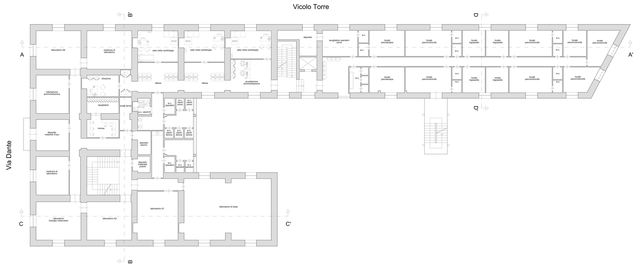

PIANO PRIMO

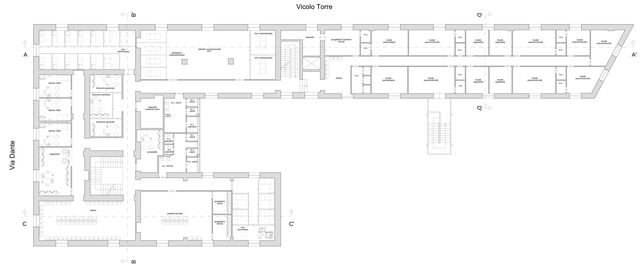

PIANO SECONDO