CONVENZIONE AI SENSI DELL'ART. 56, COMMA 3, DELLE NORME TECNICHE DI ATTUAZIONE DEL PIANO REGOLATORE VIGENTE ED AI PROGETTI PUBBLICI DI CUI AL D.M. 14/01/2008

REALIZZAZIONE DI UN'ATTREZZATURA-
CENTRO POLIVALENTE/LUDOTECA/ CONVENZIONATO CON ASL

Immobile alla Via Dante, 107
piano interrato, primo, secondo e terzo

Richiedente: Terracciano Angelo
Legale Rappresentante
Congregazione Mesoiarne Del Sacri Cuori

Comune di Napoli
Servizio Pianificazione Urbanistica Generale e Beni Comuni

Il Tecnico

Pianta di Progetto definitivo esecutivo quotata scala 1:100

TAVOLA 5/6

PROGETTO

SCALA 1:100

PIANO INTERRATO

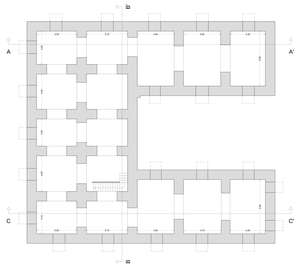

PIANO TERRA

SOPPALCO

PIANO PRIMO

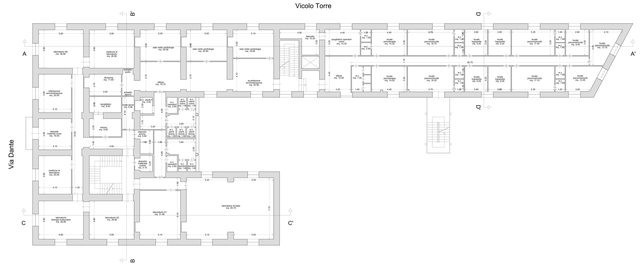

PIANO SECONDO

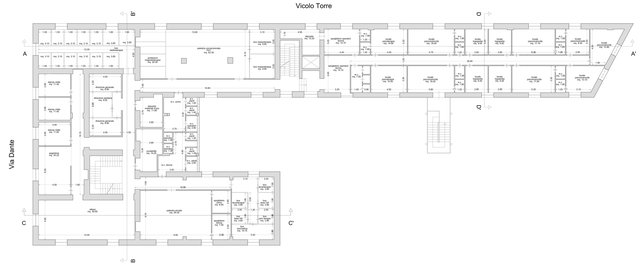

938