CONVENZIONE IN SENSO DELL'ART. 96, COMMA 5, DELLE NORME DI ATTUAZIONE DELLA VARIANTE AL P.R.G. RELATIVA ALL'ATTREZZATURA DI CUI AL D.M. 1444/1968

REALIZZAZIONE DI UN'ATTREZZATURA: CENTRO POLIFUNZIONALE PER ANZIANI CON AS PROVVISORI POSTI AUTO PER DIVERSAMENTE ABILI E PERCORSI COVINI A TALI CATEGORIE

Immobile alla Via Dante, 107
piano interrato, primo, secondo e terzo

Richiedente: Terracciano Angela
Via Dante, 107 Comune di Angri
Compagnonia Misericordia Dei Sacri Cuori

Piante con individuazione percorsi scala 1:100

Il Tecnico

Comune di Angri
Settore Programmazione Urbanistica Generale e Beni Comuni

PROGETTO

SCALA 1:100

PIANO INTERRATO

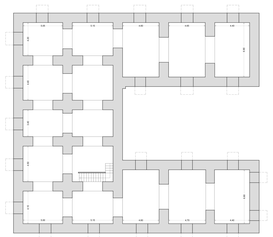

PIANO TERRA

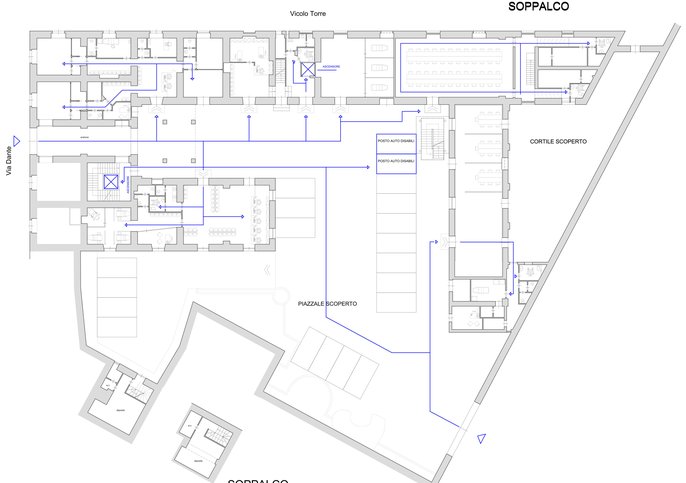

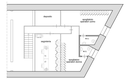

SOPPALCO

PIANO PRIMO

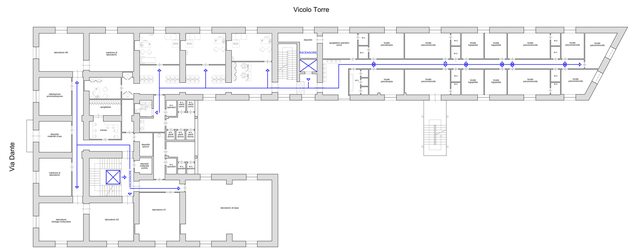
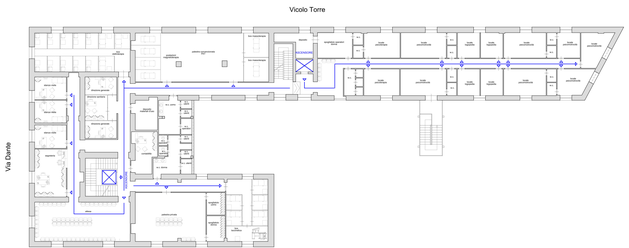
PIANO SECONDO