

IL GIARDINO DELLA FERROVIA

Realizzazione di orti urbani

in via Don Giovanni snc - quartiere Pianura - 80126 Napoli

Proprietà



REGIONE
CAMPANIA

Concessionario immobiliare



E. A. V. srl

Committente



Associazione di Promozione Sociale
ZAPPA SOCIAL
Via Montagna Spaccata 290
80126 Napoli
e-mail: zappasocial@gmail.com

Progettazione



Architetto Pasquale Raffa
Piazza Gabriele D'Annunzio 56
80125 Napoli
cell.: 349 0577374
email: info@pasqualeraffa.com
pec: pasquale.raffa@archiworldpec.it

Attrezzatura ad uso pubblico ai sensi dell'art. 56 delle
Norme Tecniche di Attuazione
della Variante Generale al PRG del Comune di Napoli

Tipo Elaborato

Progetto Definitivo

Data aggiornamento	Rev. n°	File	Descrizione aggiornamento	Disegnato
20/10/2020	n°1	11_Plan_Generale_rev 1	Modifica pergolato	arch. Raffa

Tavola

Arc_02

Titolo

PROGETTO
Masterplan generale
Planimetria e sezioni di Progetto

Data prima emissione	Scala varie	File 11_Plan_Generale_rev 1
NOVEMBRE 2020	Disegnato	Approvato


MASTERPLAN GENERALE DELL'INTERVENTO_scala 1:1000

-  parcheggio

 orti didattici
-  percorso interno

 spazio collettivo
-  orti urbani

 area di servizio

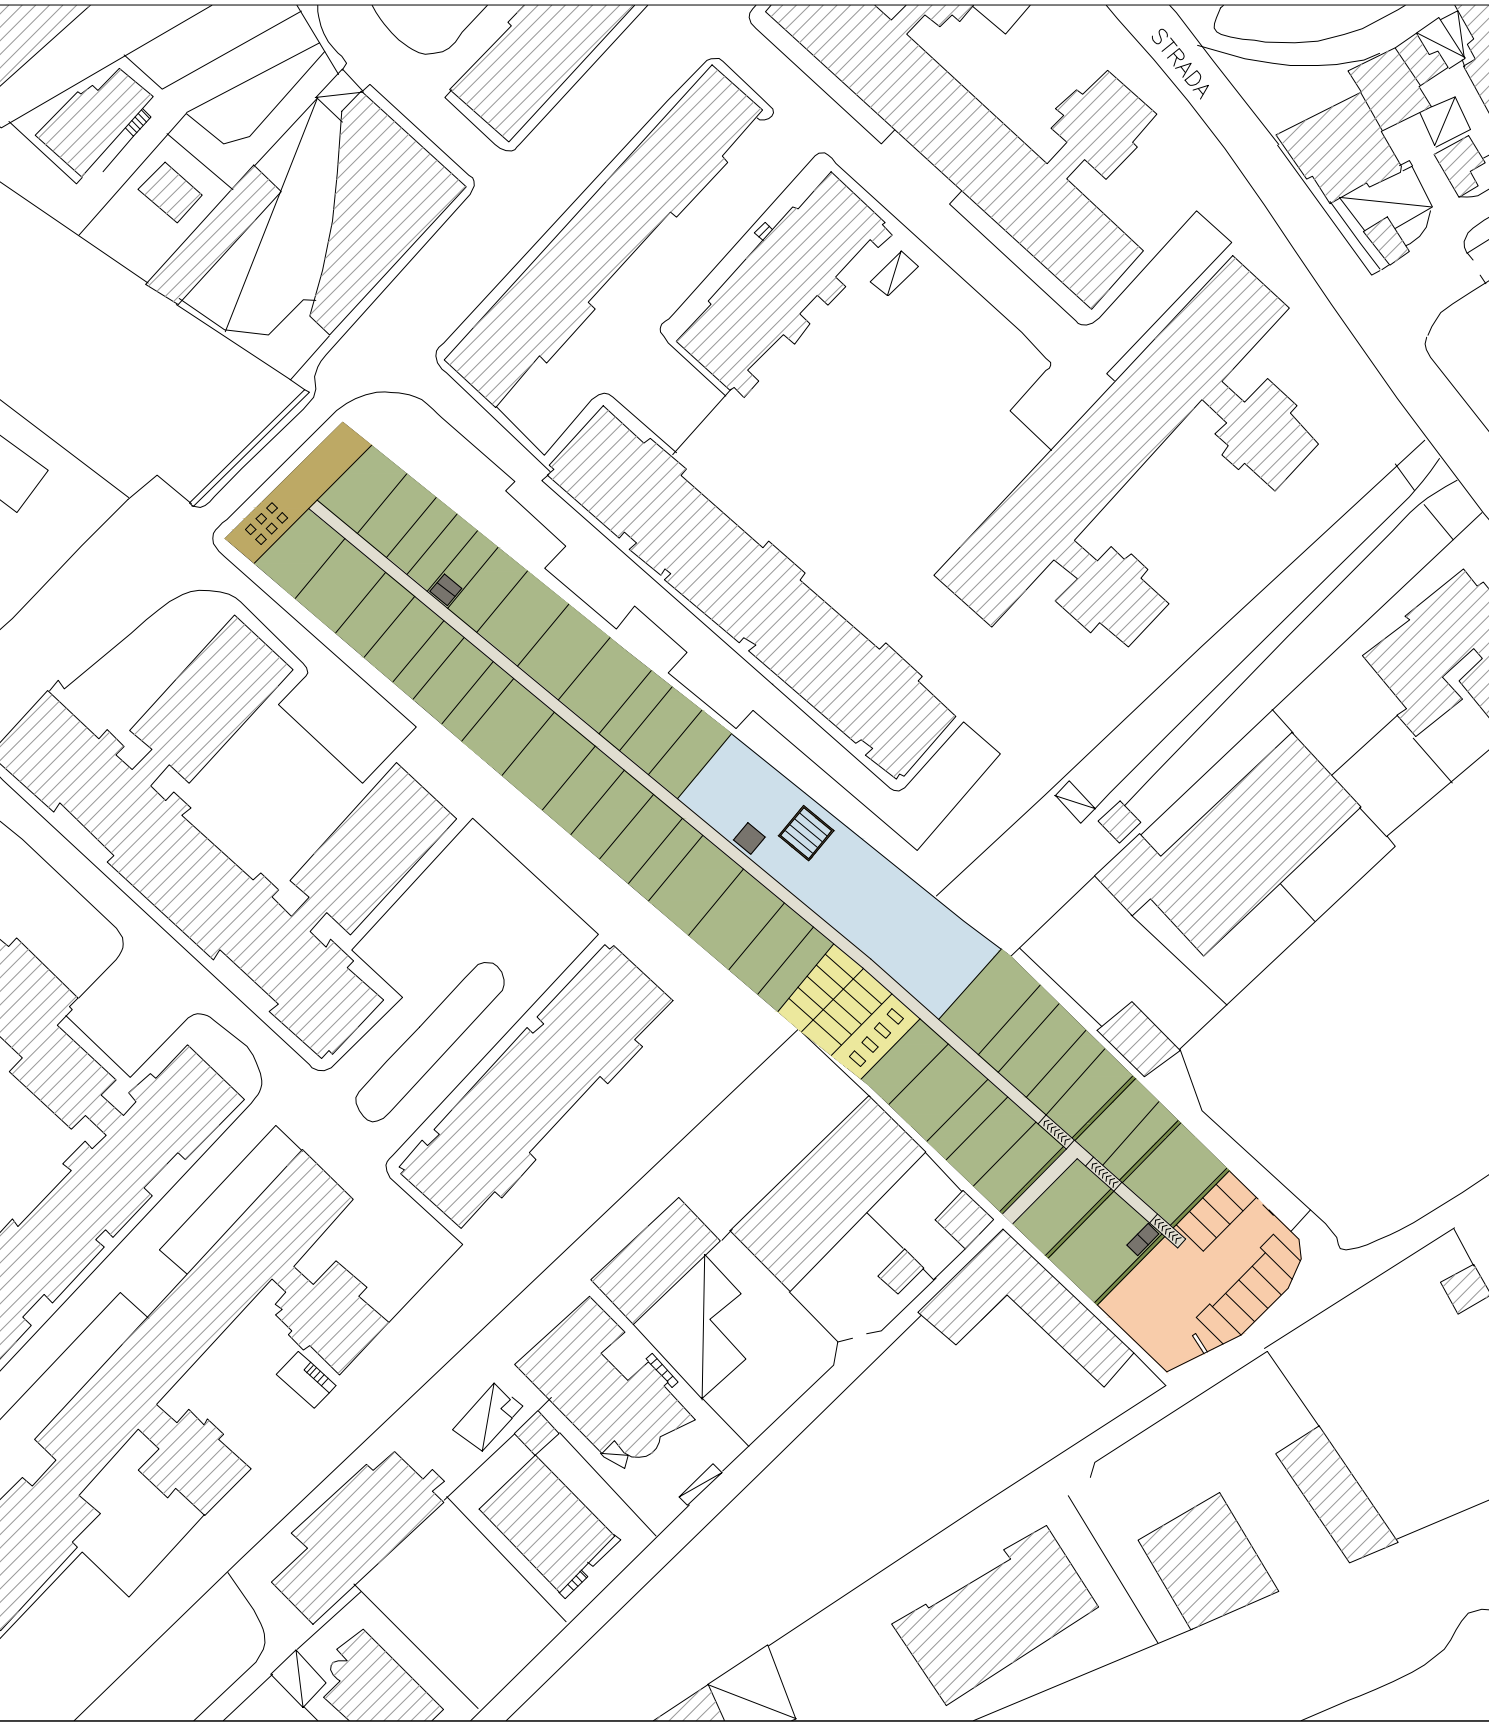

PLANIMETRIA DI PROGETTO_scala 1:500

-  ingresso principale carrabile

 parcheggio

 orti urbani

 spazio comune con sedute e zone d'ombra

 area giochi
-  ingresso di servizio

 terrazzamento

 orti rialzati per disabili

 spazio collettivo con prato

 area compost domestico
-  bagno chimico removibile

 percorso centrale

 orto didattico

 pergolato in legno

 casotto in legno per deposito



SEZIONI DI PROGETTO_scala 1:500

