
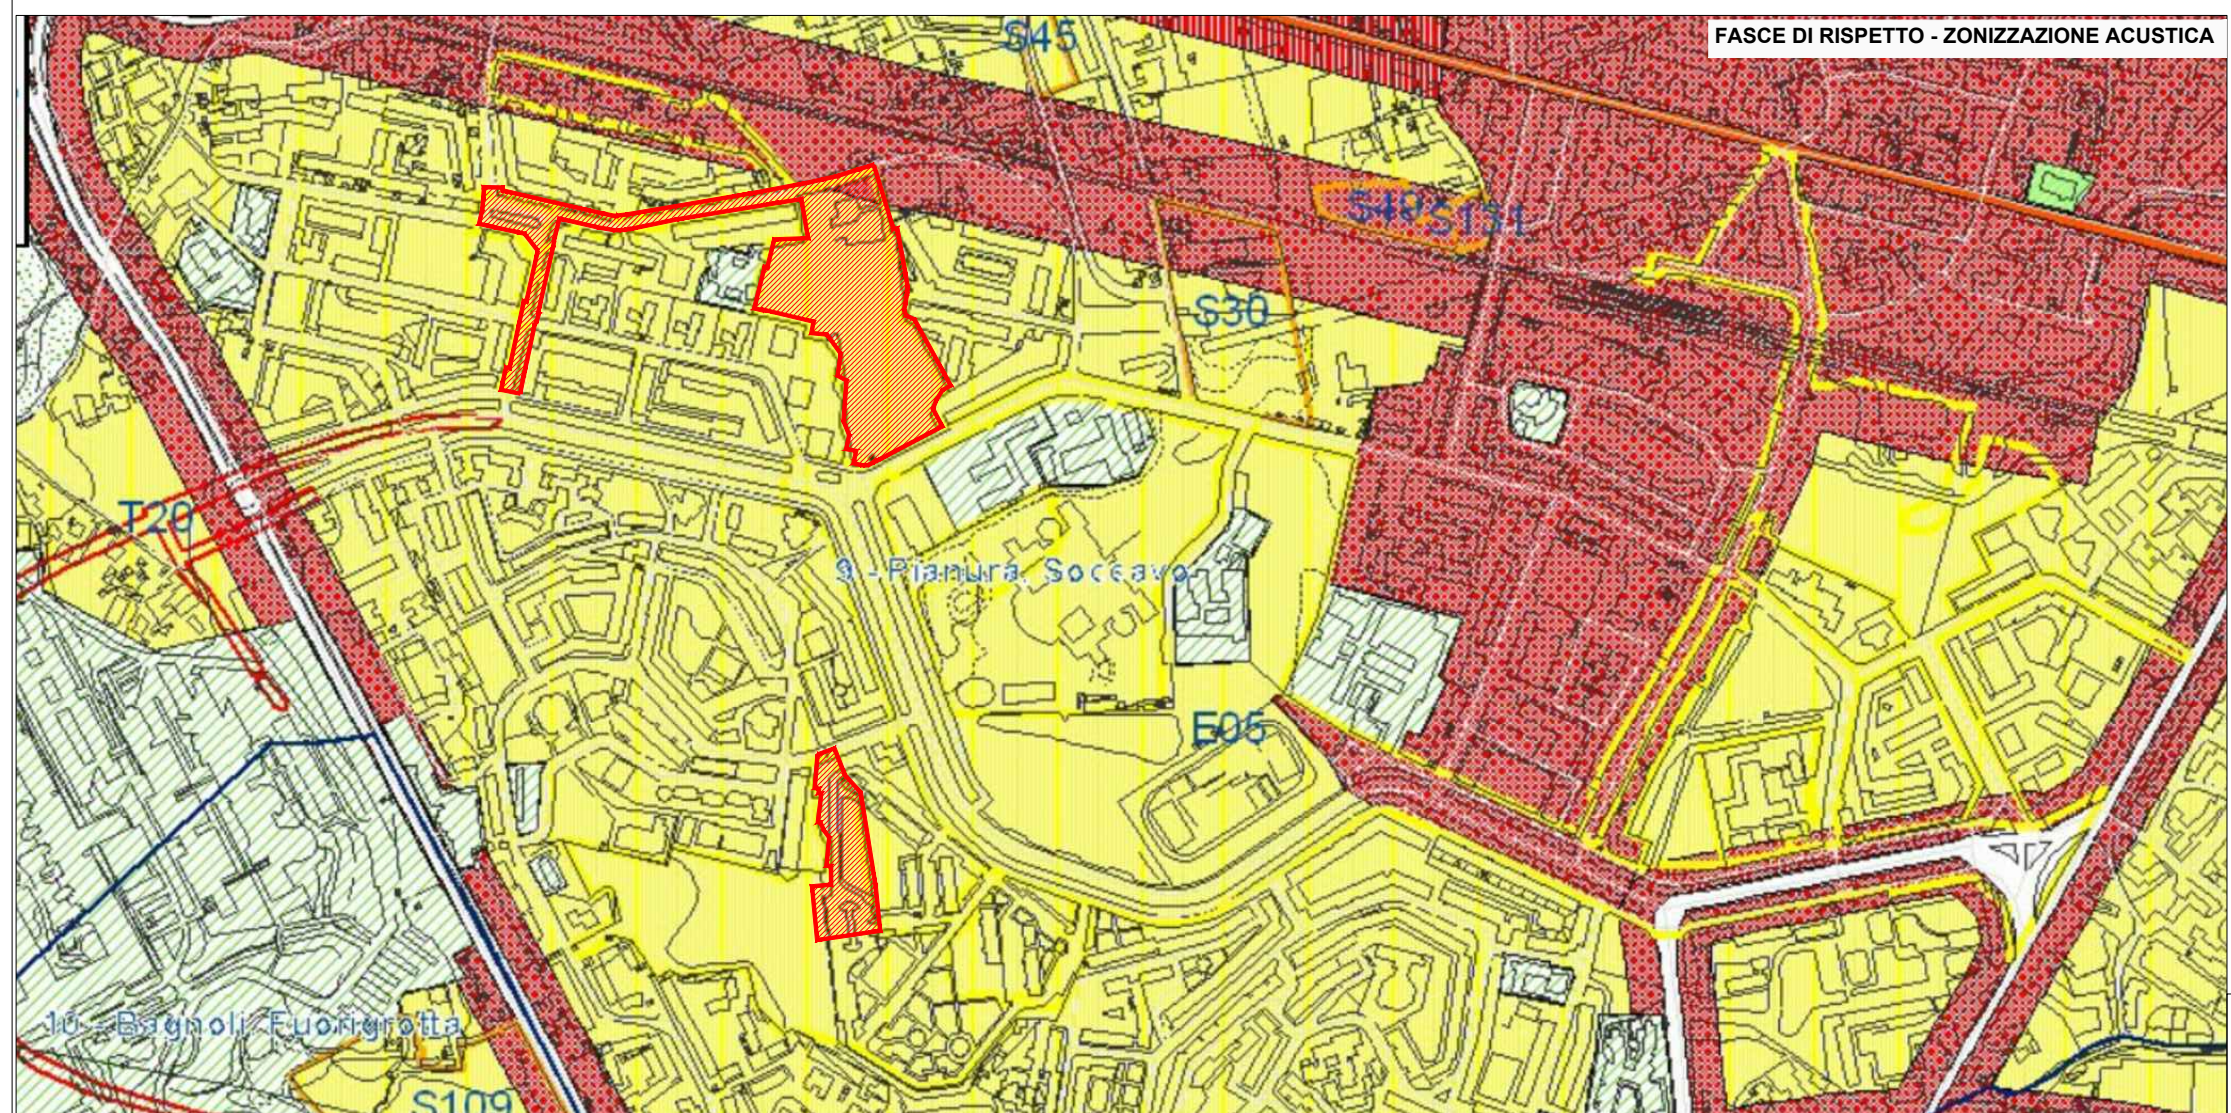


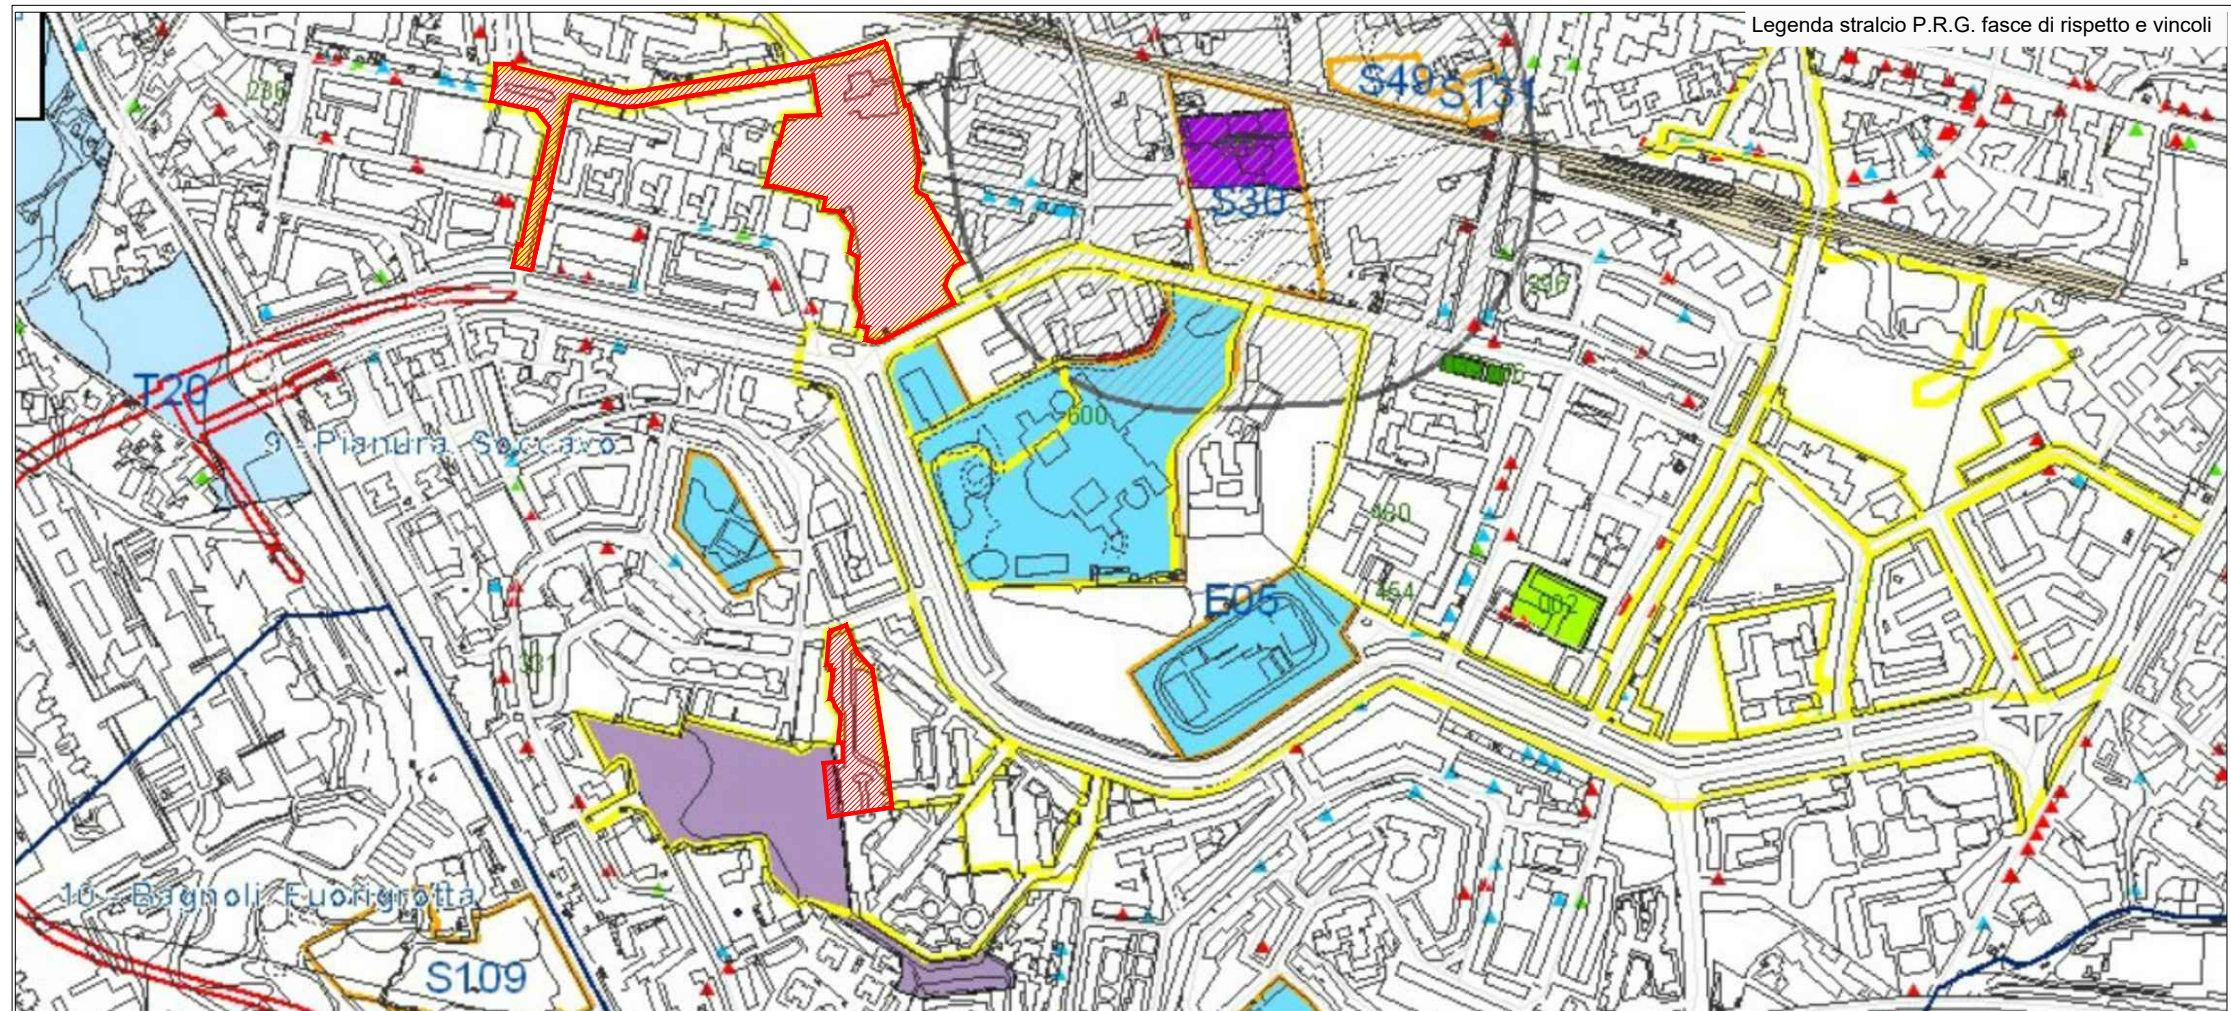

Titolo:
 STRALCIO DI STRUMENTAZIONE URBANISTICA
 VIGENTE: VARIANTE PRG - FASCE DI RISPETTO
 STRALCIO PIANO DI ZONIZZAZIONE ACUSTICA

Elab. n°
EA.12
 Scala: -