VIA S.SIMONETTI

VIA CATONE

Asilo nido

Edificio "E"

Piazza"2"

Edificio "D"

Edificio "C"

Bar/ attività cult.

Edificio "B"

Piazza"1"

Edificio "A"


Parco attrezzato

VIA ADRIANO


VIA CATONE

VIA

Stralcio planimetrico di progetto Sub 1. Scala:1:1000.

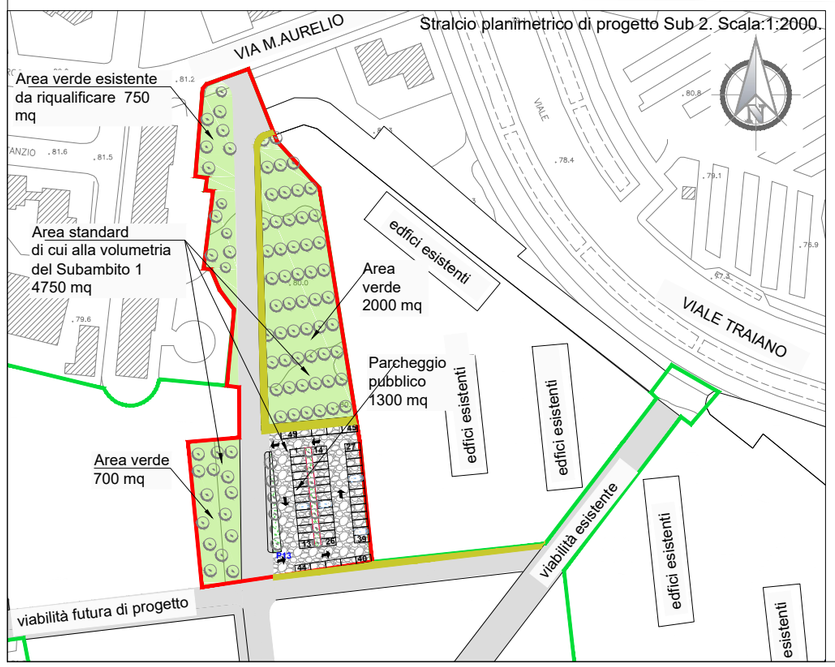

Stralcio planimetrico di progetto Sub 2. Scala:1:2000.

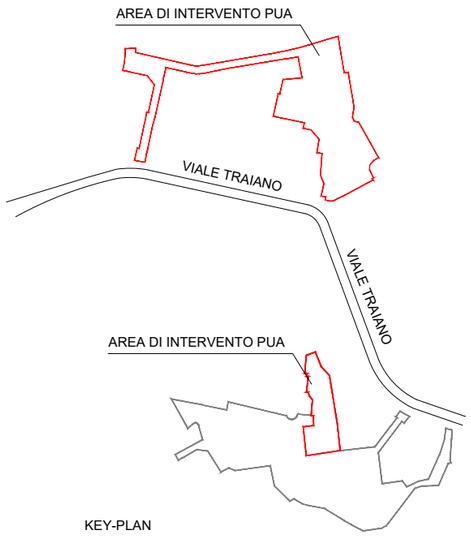

KEY-PLAN

LEGENDA

- Area di intervento del PUA-AdP 10 aprile 2007
- Edifici - Nuova Costruzione
- Asilo nido
- Strade di progetto
- Strade esistenti
- Pista ciclabile
- Parcheggi pubblici
- Parcheggi pertinenziali
- Verde di progetto
- Verde di progetto
- Pavimentazioni piazzali di progetto
- Percorsi pedonali
- Marciapiedi di progetto

Titolo:

PLANIMETRIA GENERALE DI PROGETTO COMPRESE LE SISTEMAZIONI ESTERNE

Elab. n°

EG.02

Scala:**1000/2000**