


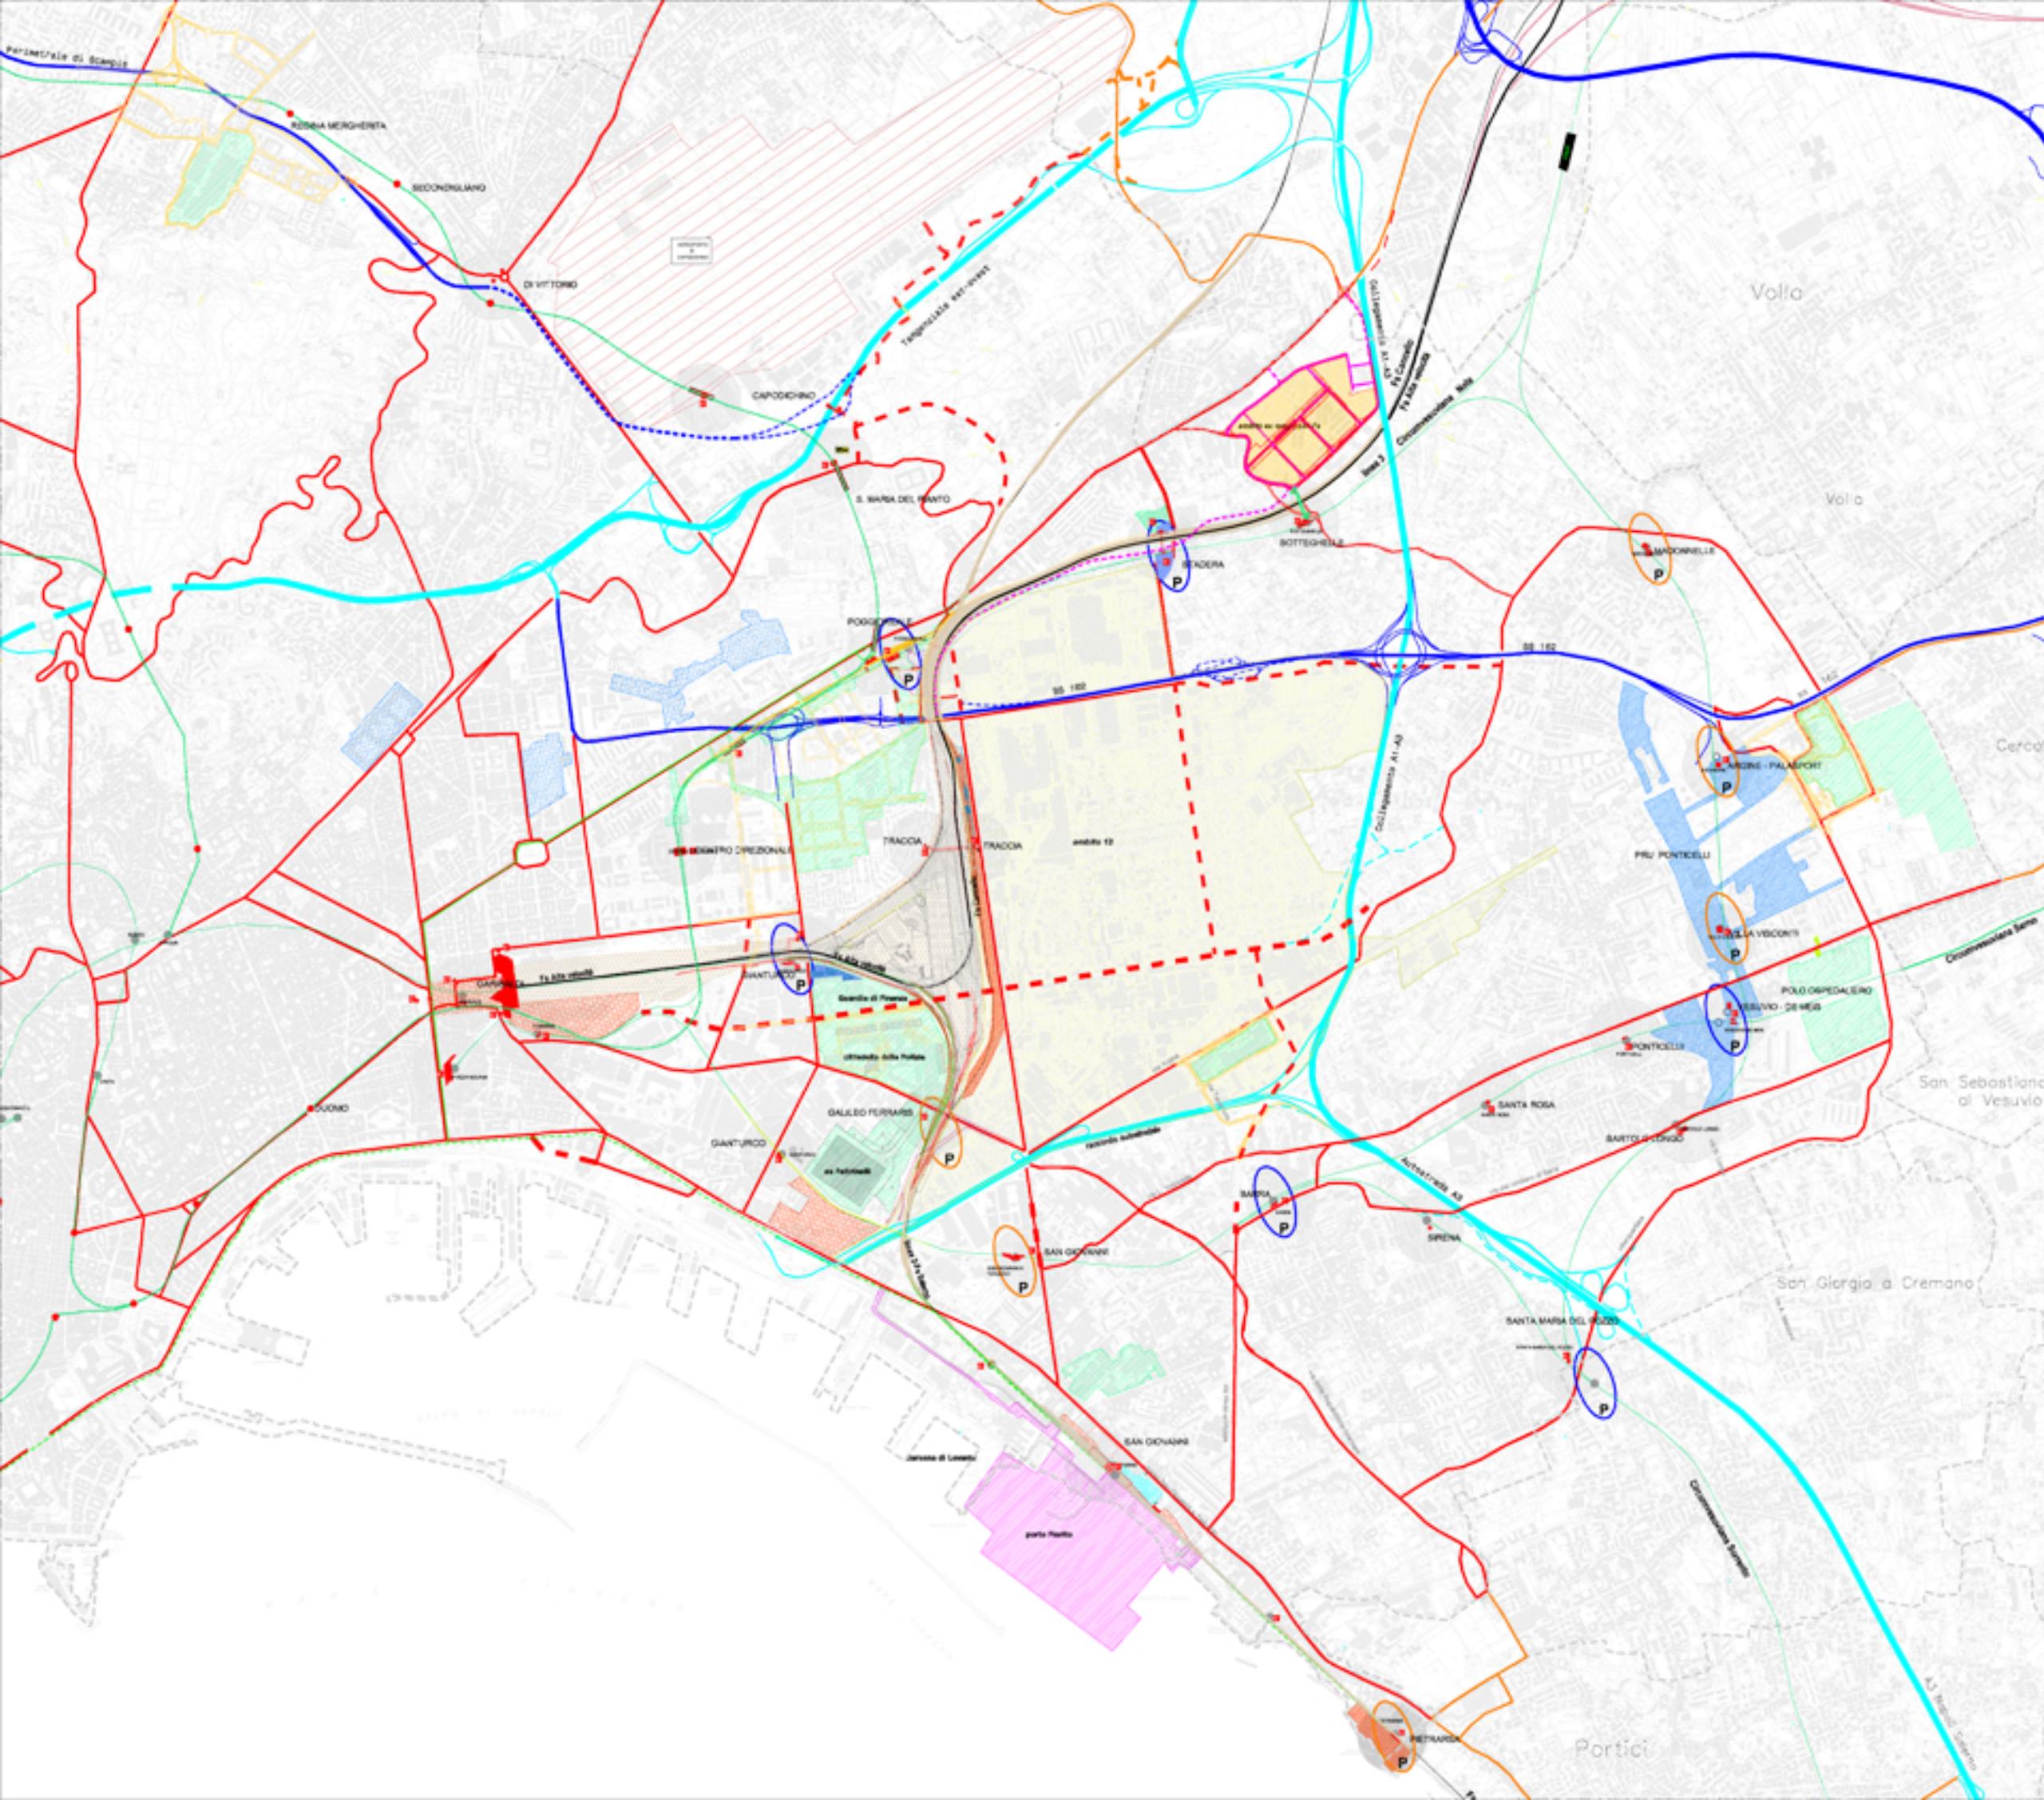

- Legenda**
- Autostrada Tangenziale
 - Strada a doppia carreggiata e vicinati adiacenti
 - Viabilità primaria nel comune di Napoli
 - Strade principali interne al comune di Napoli
 - Linea ferroviaria
 - Linea tranviaria
 - Metropolitana urbana
 - Fermo line ferroviaria e metropolitana nel comune di Napoli
 - Strada line ferroviaria interna al comune di Napoli
 - Aeroporti Capodichino
 - Confini comunali
 - Area d'intervento

- Interventi di carattere innovativo**
- Area F5 interessata da interventi di riqualificazione e valorizzazione
 - Area interessata da interventi di privati
 - Area interessata da programmi di recupero urbano
 - Area interessata da progetti financing
 - Area sottile 13 petali
 - Area sottile F5 AV

- Interventi di carattere infrastrutturale contenuti nei documenti di pianificazione dei trasporti approvati (MCT, Piano della rete primaria, Piano della Strada) -

-  No tempo antistante
-  Strada a doppia carreggiata e criccoli elevati di progetto
-  Vicinità prima sul comune di Napoli di progetto
-  Vicinità principale di progetto interseca al comune di Napoli
-  Metropoli urbana urbana di progetto
-  Tran San Giovanni - Municipio e riquadrificazione di via Marina
-  Frenata sul comune di Napoli di progetto
-  Node di interscambio ferroviario e modulo
-  Node di interscambio modulo

- Proposte di interventi PUE Polo Produttivo Integrato "Botteghele"
- Validità di progetto (interni all'ambito del PUE)
 - Nuovi collegamenti con la viabilità primaria (esterni all'ambito del PUE)
 - Collegamento pedonale con la stazione Botteghele

- Proposte di interventi di privati**
- ☐ **Visibilità di progetto** connesso agli interventi di privati

  COMUNE DI NAPOLI area comune.napoli.it		
Piano Urbanistico Esecutivo Polo Produttivo Integrato Strada Provinciale Botteghe commissario: Fingestini A.U. sede legale via Mercurio, 12 - 80144 Milano		
Progetto Arch. Fingestini Giulio progetto urbanistico a coordinate generali viale Mercurio, 12 - 20121 Milano viale Mercurio, 12 - 20121 Milano		
Studio Bentini S.r.l. progetto architettonico a coordinate generali Arch. Fingestini Benigno Arch. Paolo Pizzuti viale Mercurio, 12 - 20121 Milano viale Mercurio, 12 - 20121 Milano Arch. Fingestini Giulio Arch. Antonio Pizzuti viale Mercurio, 12 - 20121 Milano Arch. Alba Pizzuti Arch. Luca Pizzuti viale Mercurio, 12 - 20121 Milano viale Mercurio, 12 - 20121 Milano viale Mercurio, 12 - 20121 Milano viale Mercurio, 12 - 20121 Milano		
Consulenze: Ing. Anacleto Castaldi Ingegneria di Impianti S.r.l. impiantistica Arch. Francesco Castaldi Arch. Stefano Castaldi Arch. Antonio Negrotti viale Mercurio, 12 - 20121 Milano viale Mercurio, 12 - 20121 Milano viale Mercurio, 12 - 20121 Milano viale Mercurio, 12 - 20121 Milano viale Mercurio, 12 - 20121 Milano viale Mercurio, 12 - 20121 Milano		
Co.Co.Ge.T. s.r.l. visibilità e trasporti Ingegneria Costruzioni e Servizi per il Territorio Ing. Giulio Tosti viale Mercurio, 12 - 20121 Milano viale Mercurio, 12 - 20121 Milano viale Mercurio, 12 - 20121 Milano viale Mercurio, 12 - 20121 Milano viale Mercurio, 12 - 20121 Milano viale Mercurio, 12 - 20121 Milano		
Progetto Verde scrl paesaggio Arch. Giuseppe Castaldi viale Mercurio, 12 - 20121 Milano viale Mercurio, 12 - 20121 Milano viale Mercurio, 12 - 20121 Milano		
Arch. Fabrizio Ruffo architettonico viale Mercurio, 12 - 20121 Milano viale Mercurio, 12 - 20121 Milano Arch. Carlo Castaldi paesaggio viale Mercurio, 12 - 20121 Milano viale Mercurio, 12 - 20121 Milano Arch. Roberto Turchetti urbanistica di costruzione viale Mercurio, 12 - 20121 Milano viale Mercurio, 12 - 20121 Milano Arch. Paolo Gatti / Geom. Alfredo Mancuso rilievo topografico viale Mercurio, 12 - 20121 Milano viale Mercurio, 12 - 20121 Milano		
Nota elaborata: Quadro programmatico degli interventi e rete stradale di progetto.		
scala:	cod.commissione:	n° elaborato:
1:10000	130-BOT-PUE	all.G T02
data:	aggiorn.:	
dicembre 2006	gennaio 2008	