


RESTAURO E RIFUNZIONALIZZAZIONE DELL'ISTITUTO G.B. DE LA SALLE  
NAPOLI (RIONE MATERDEI)  
STATO DI FATTO

SEZIONI SCALA 1:200

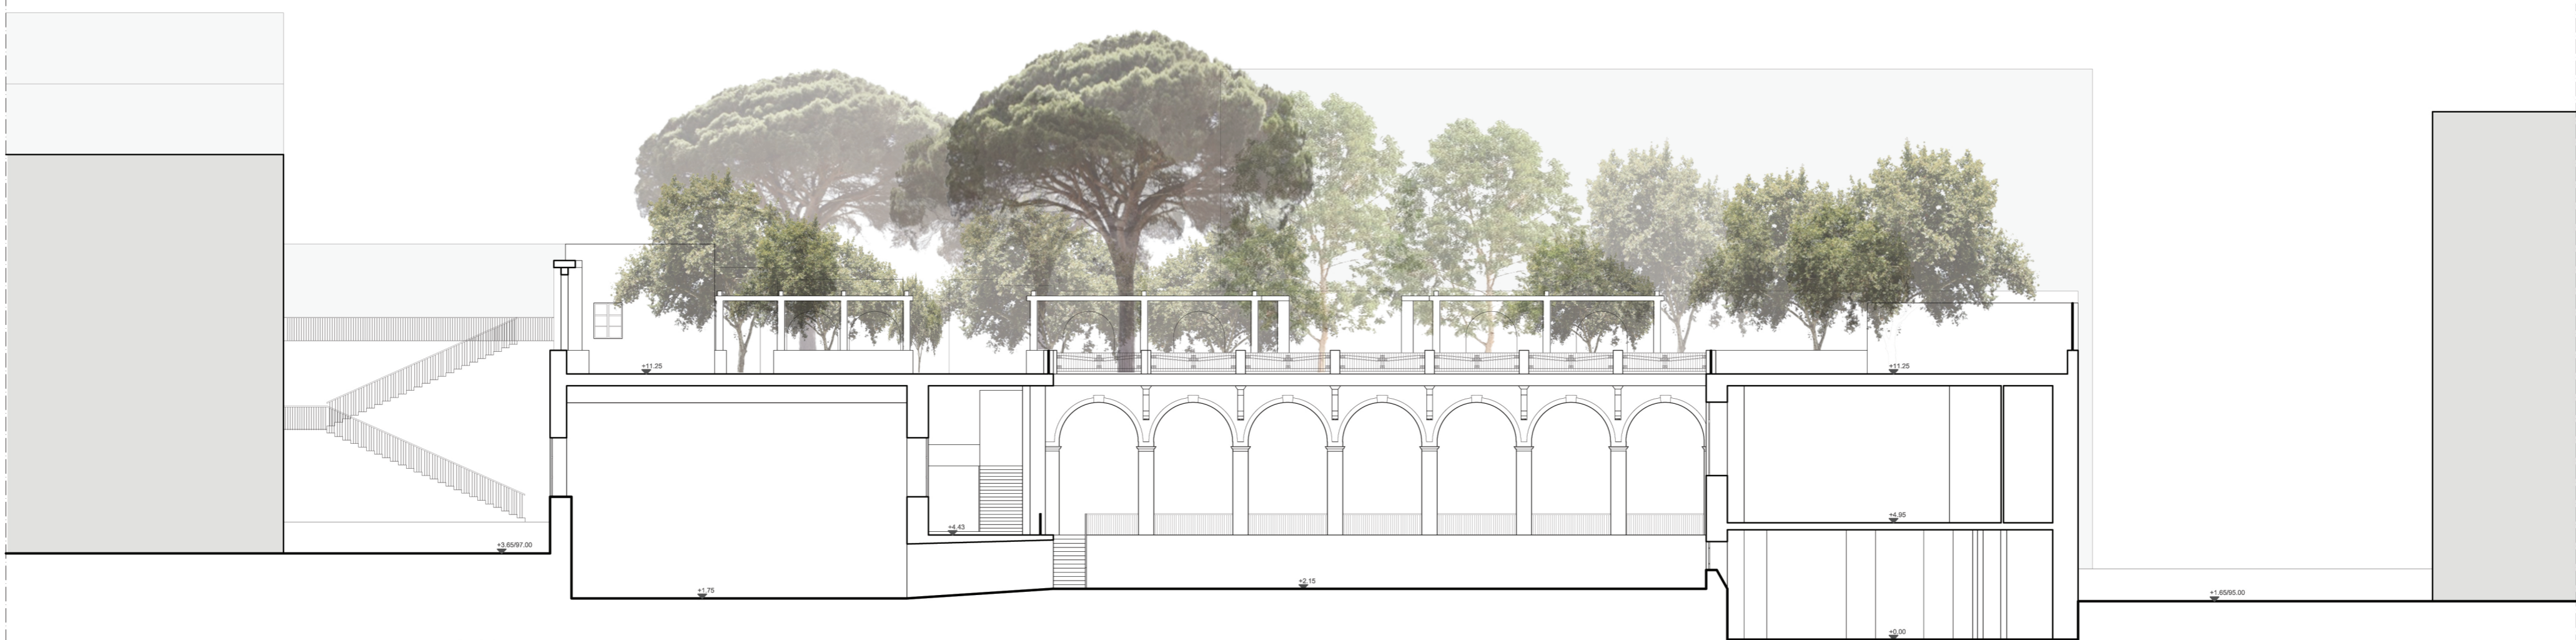

SEZIONE AA



SEZIONE BB

