



SEZIONI SCALA 1:200

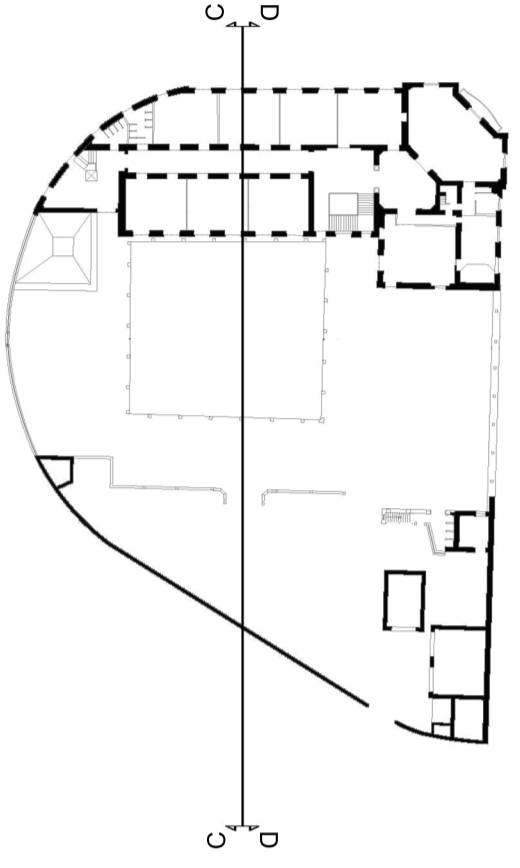

SEZIONE CC

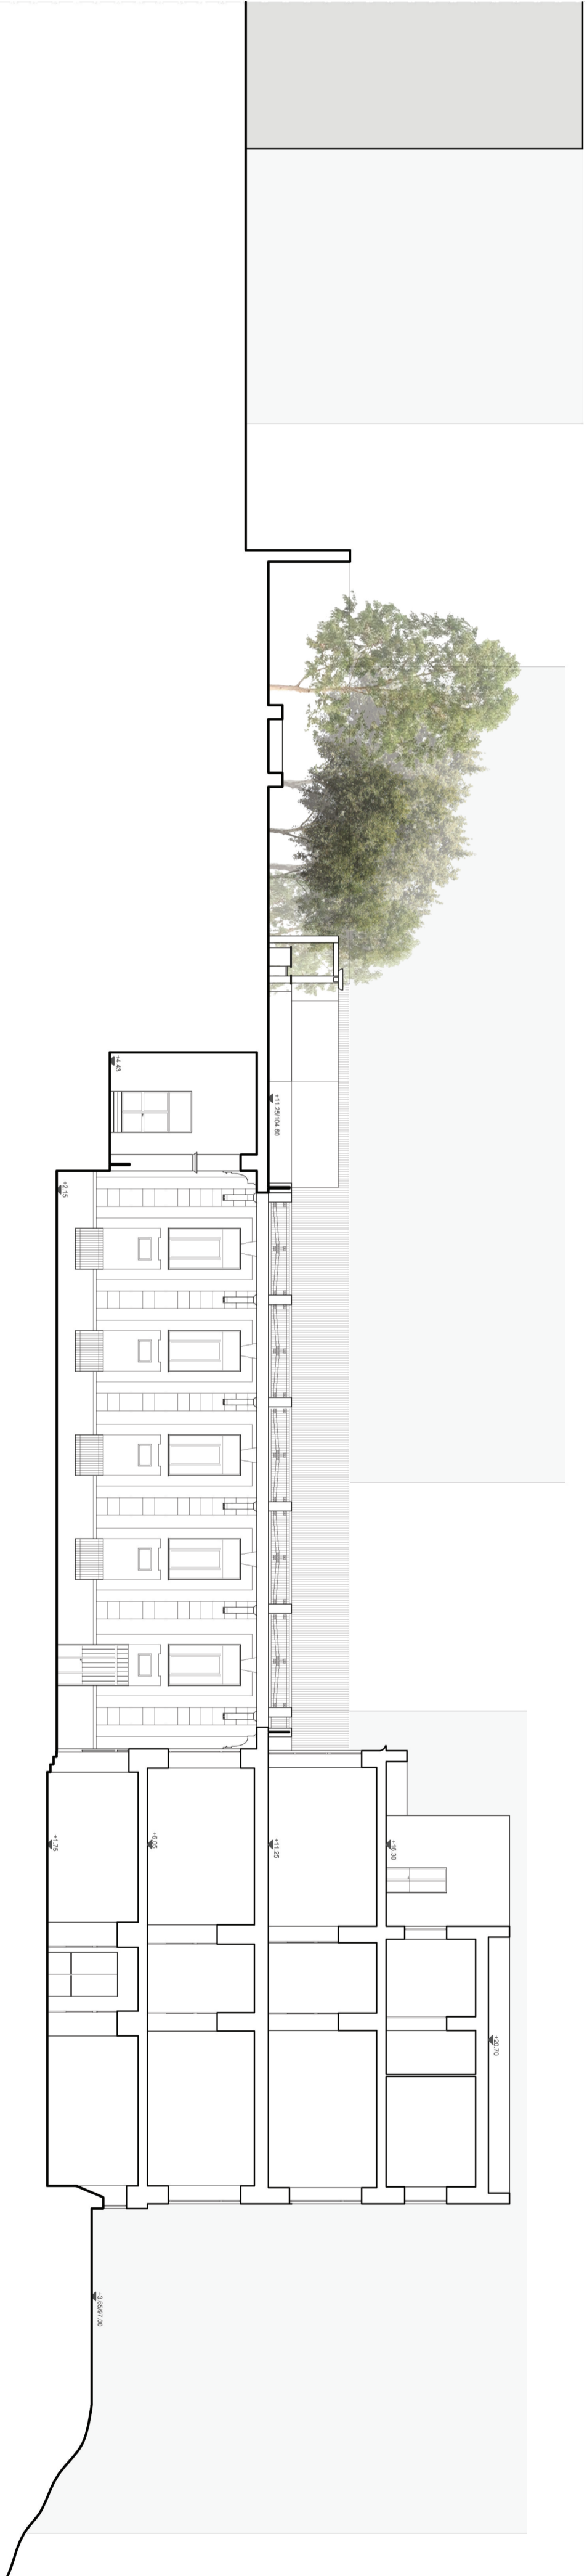

SEZIONE DD

