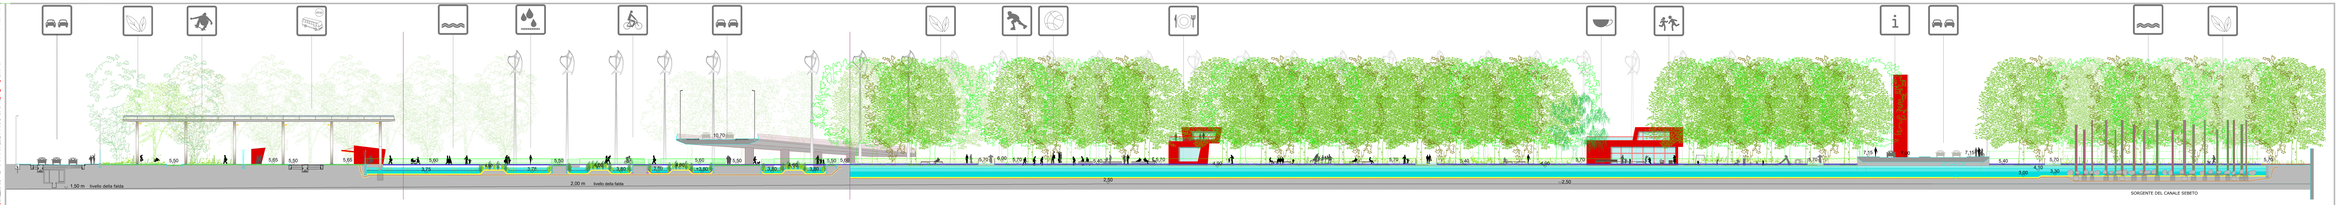

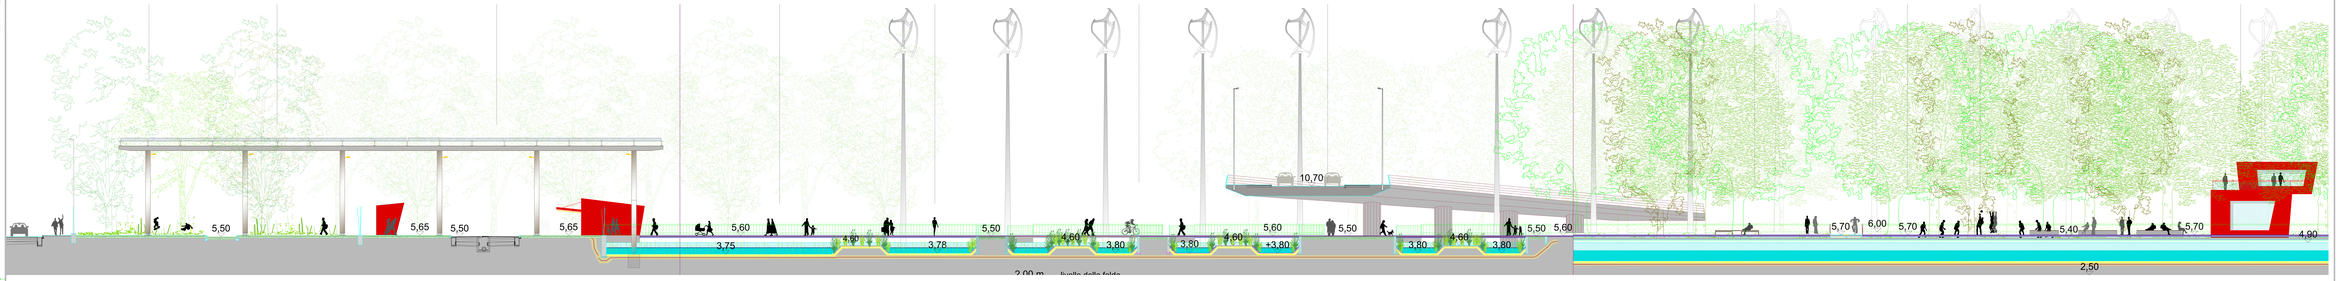

Piano Urbanistico Attuativo

per la area di proprietà Kuwait Italia Petroleum S.p.A. e Kuwait Raffinazione e Chimica S.p.A. all'interno dell'Ambito 13 "ex-cellifiera" della Variante Generale al PRG di Napoli

aprile 2017

progetto definitivo

Q8

Committente:
KRC - Kuwait Raffinazione e Chimica

Progettista incaricato:
Carlo Cesaporito (Studio Cesaporito)

Gruppo di progettazione per la Pianificazione Urbanistica:
Carlo Cesaporito
coordinamento scientifico e progettuale
Massimo Lanzi e Edoardo Mignone
responsabili di progetto
Carlo Cesaporito, Massimo Fiore, Massimo Lanzi, Edoardo Mignone, Cecilia Pesce
coordinamento operativo
Cecilia Pesce, Ilaria Ciancio (Cipriani), Marika Cingiano, Gianluca Cimadoro, Rosalba Giannoccaro, Dario Nappo, Ilaria Pesce, Ilaria Pesce (Cipriani), Anna Tartaglione, Ilaria Ventimiglia (solo Marcello Fardel, Antonio Negrillo) collaboratori

Consulenti tecnico-scientifici:
Maurizio Bono
idrologia/idraulica delle acque superficiali
CGS Ingegneria s.r.l.
impianti ed energie
Studio Tecnico Lonti
strutture
Studio Ferrara
fattibilità economico-finanziaria
Studio Ferrara
gestione aziendale/ed area ingurgitate
Massimo Greco
Studio Ferrara
N.CO.SE. s.r.l.
trasporti e infrastrutture
Studio Ferrara
Antonio

12.3 **Profili altimetrici di progetto - Parco. Sezione longitudinale Sebeto**

scala 1:500