


la rete della viabilità primaria



la viabilità locale di connessione tra gli isolati e il sistema dei parcheggi



il sistema della mobilità su ferro ed i nodi di interscambio

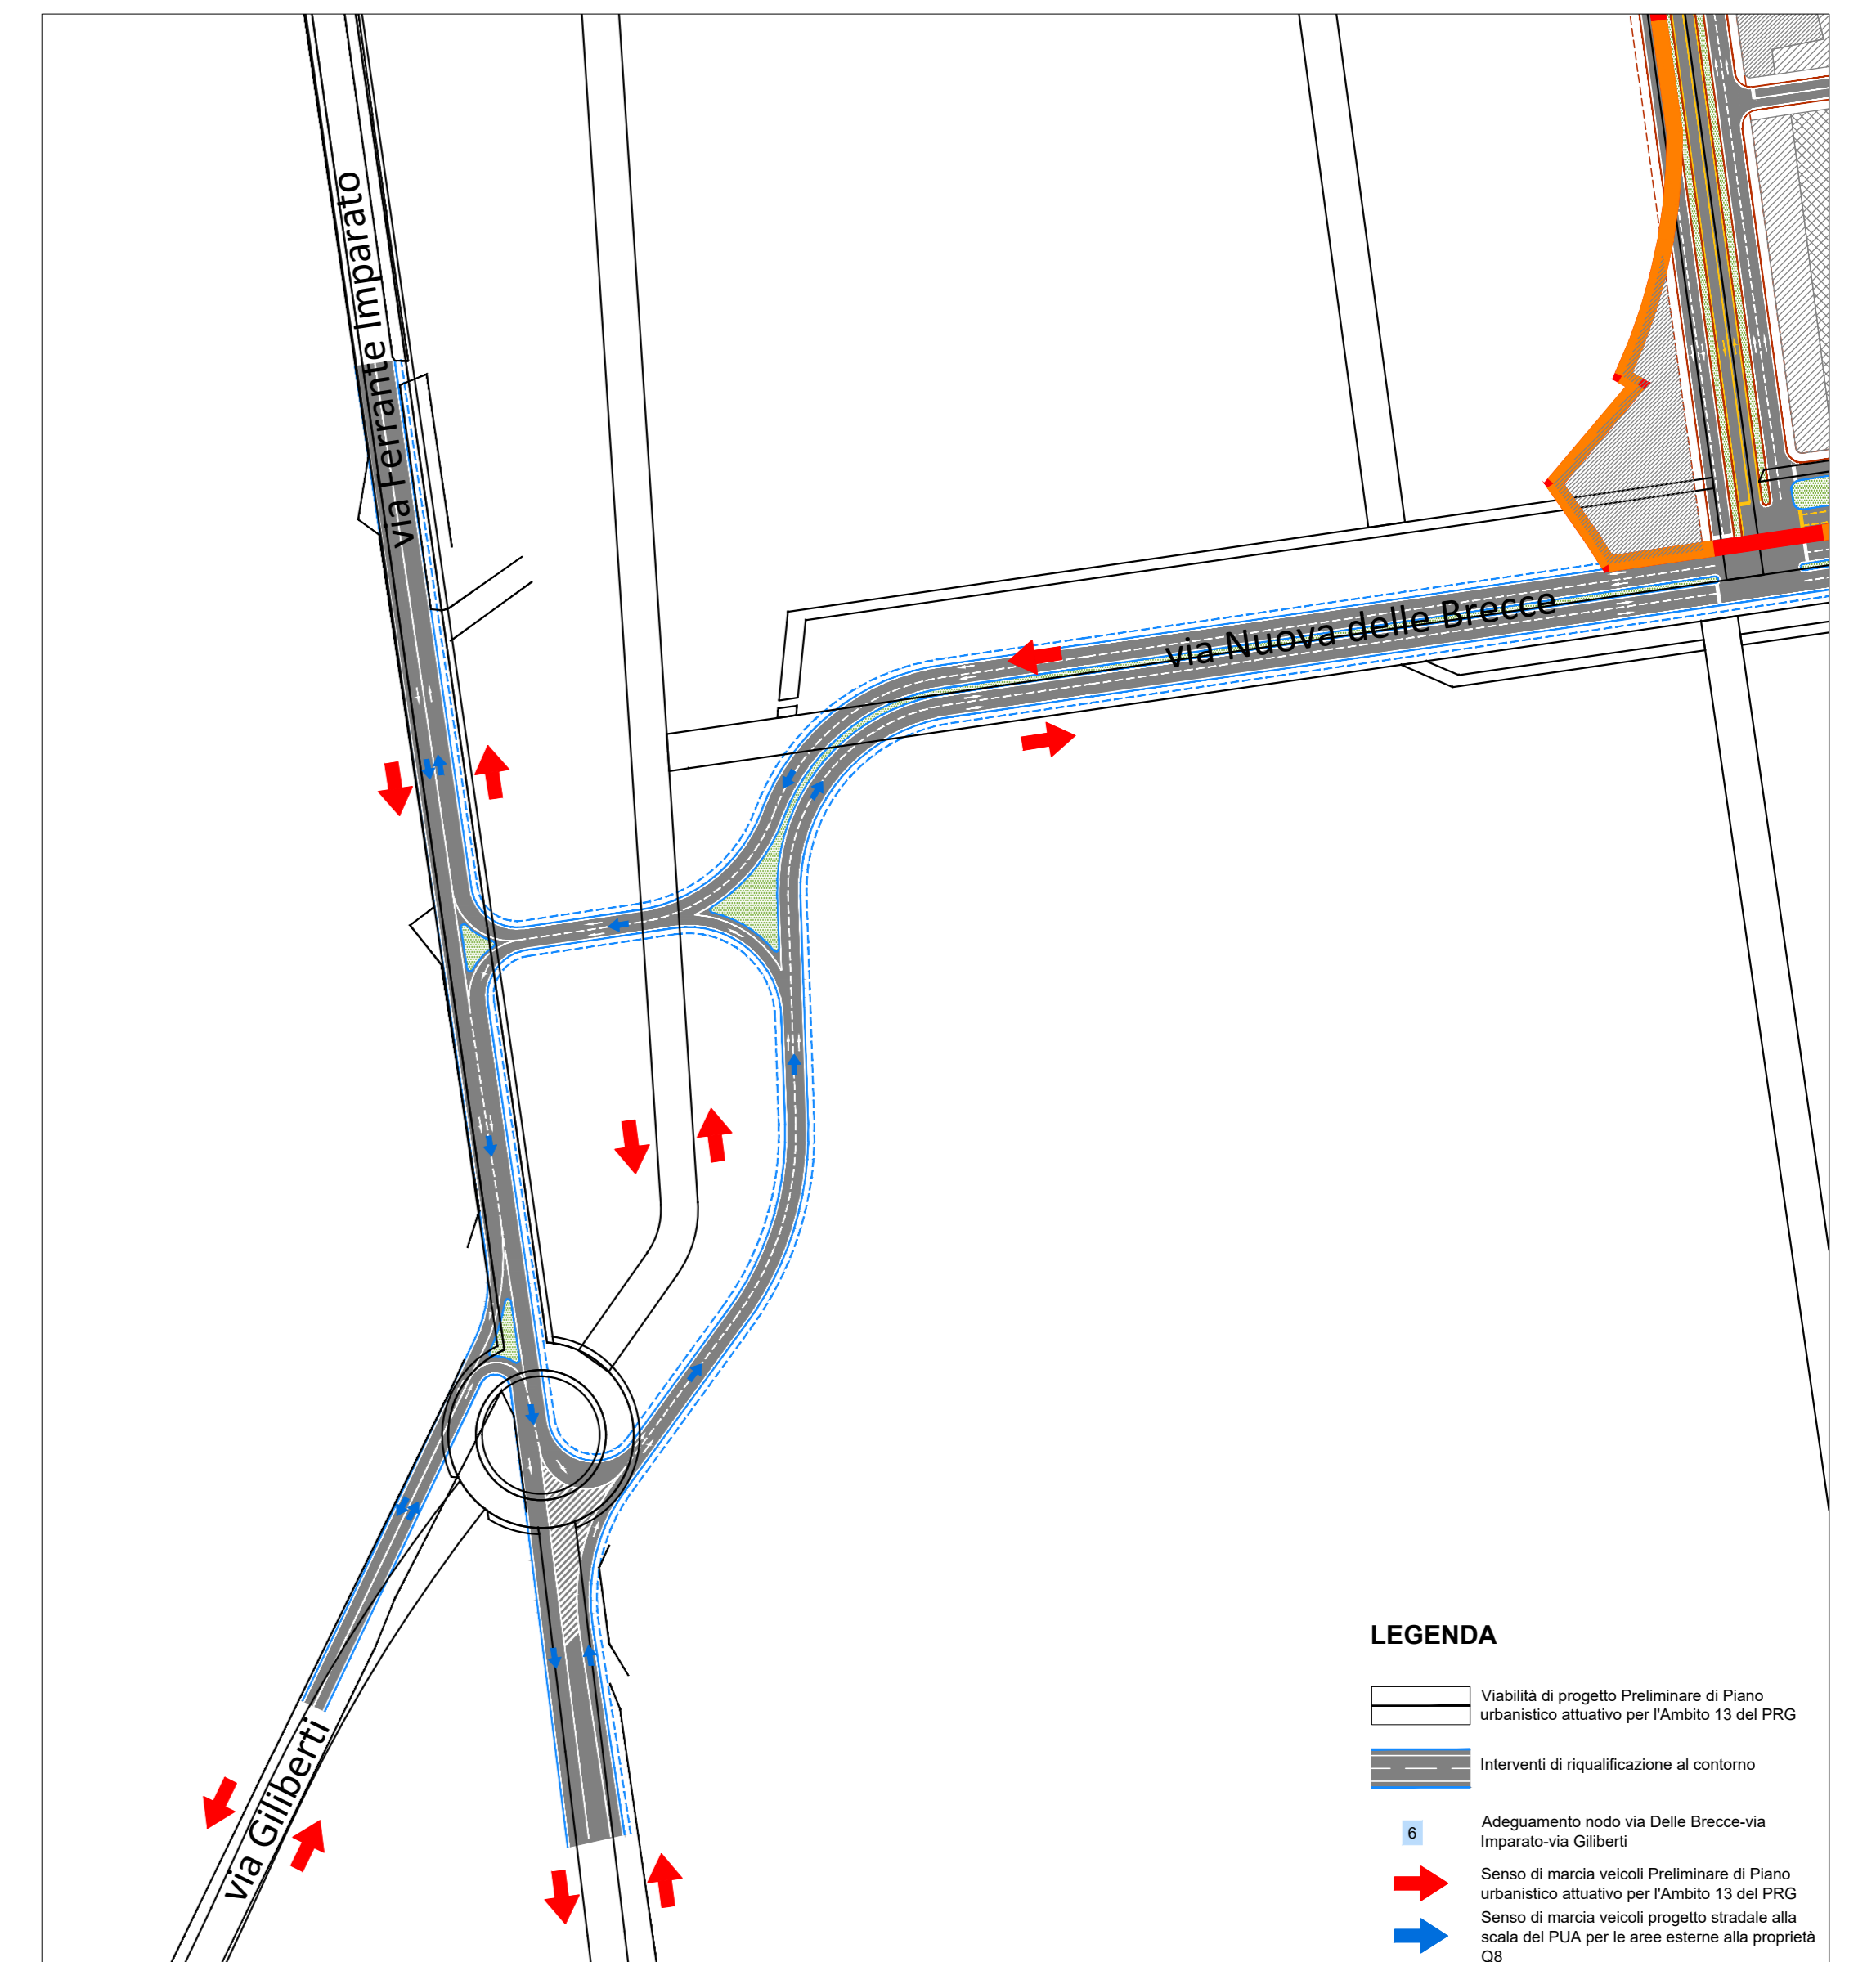

Nodo n.6 - Intersezione via Nuova delle Brezze - Via Imparato - Via Gilberti  
Gli approfondimenti progettuali definiscono la configurazione geometrica dell'intersezione schematizzata nel Preliminare di PUA, coerente con lo schema funzionale e trasportistico proposto.

**Piano Urbanistico Attuativo**  
per le aree di proprietà Kuwait Petroleum Italia S.p.A. e Kuwait Raffinazione e Chimica S.p.A. all'interno dell'Ambito 13 "ex-raffineria" della Variante Generale al PRG di Napoli

aprile 2017

progetto definitivo



Comittente:  
KRC - Kuwait Raffinazione e Chimica

Progettista incaricato:  
Carlo Gasparini (Studio Gasparini)

Gruppo di lavoro per lo Studio Gasparini:  
Carlo Gasparini, coordinamento scientifico e progettuale (urbanistico, architettura, paesaggio); Massimo Lanzi e Eduardo Mignone, responsabili di progetto; Paola D'Onofrio, Miriella Fiore, Massimo Lanzi, Eduardo Mignone, Cinzia Pannari, coordinamento operativo; Mariangela Cimma, Marika Cirigliano, Gianluca Donadeo, Rosa Alba Giannocaro, Danilo Nappo, Alessia Sannolo, Valeria Sassarini, Anna Terracciano, Inverimmagina.com (Antonio Negri, Marcello Parlati); collaboratori.

Consulenti Specializzati:  
Maurizio Biondi, riforestazione delle acque superficiali; CDS Ingegneria s.n.c., impianti ed energia; Rodolfo Cipriani, scienze economiche; Antonello De Luca e Giuseppe Mautone, strutture; Ettore Cinque, valutazioni di fattibilità economico-finanziaria; Massimo Fragnano, gestione agricola delle aree inquinate; Massimo Greco, sistemi drenanti; IN CO SET s.r.l., trasporto e infrastrutture-valutazioni ambientali strategiche; IN SI s.r.l., valutazione del rischio da incidente rilevante; ITALCOST s.n.c., rilievi cartografici; Riccardo Motti, bonifica; URS Italia s.p.a., geologia, geomorfologia e idrogeologia.



**13.7** Verifica di congruenza tra la configurazione proposta per via Nuova delle Brezze e il nodo di innesto su via Ferrante Imparato con quella definitiva dal Preliminare di PUA per l'Ambito n.13 del PRG