CONVENZIONE AI SENSI DELL'ART. 56, COMMA 3, DELLE NORME TECNICHE DI ATTUAZIONE DEL PRG VIGENTE PER LA REALIZZAZIONE DI ALLOGGI PER LA CURA ALZ.HEIM, Vicolo Torre 1/B/C

ADEGUAMENTO DI UN'ATTREZZATURA: CENTRO POLIAMBULATORIALE CONVENZIONATO (CR 43)

Immobile alla Via Dante, 107
piano interrato, primo, secondo e terzo

Richiedente: Terracciano Angelo
Legale Rappresentante
Congregazione Missionaria Del Sacri Cuori

Pianta di Progetto con arredi scala: 1:100

TAVOLA 4/6

Comune di Sogliano
Servizio Pianificazione Urbanistica Generale e Beni Comuni

Il Tecnico

PROGETTO

PIANO INTERRATO

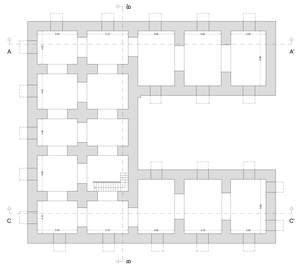

PIANO TERRA

PIANO PRIMO

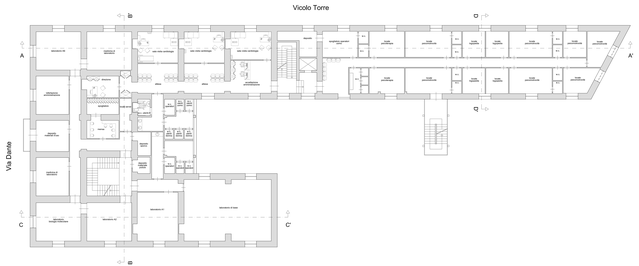

PIANO SECONDO

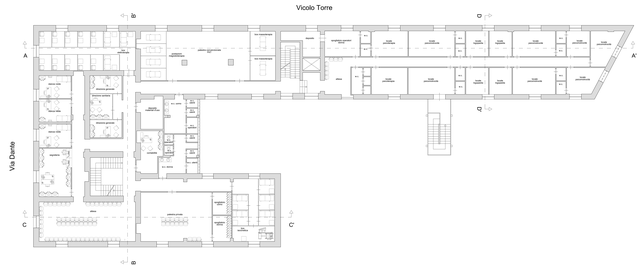

N

SCALA 1:100