COMPARZIONE AI SENSI DELL'ART. 56 COMMA 5 DELLE NORME TECNICHE DI ATTUAZIONE DEL PIANO URBANISTICO ED AI ATTREZZATURE DI CUI AL D.M. 1444/1968

REALIZZAZIONE DI UN'ATTREZZATURA:
CENTRO POLIVALENTE/LITORALE CONVIVENZIONATO CON ASL

Immobile alla Via Dante, 107
piano interrato, primo, secondo e terzo

Richiedente: Terracciano Angelo
Legale Rappresentante
Congregazione Mesoiarne Del Sacri Cuori

Pianta di Progetto quotate scala: 1:100

TAVOLA S6

Comune di Napoli
Servizio Pianificazione Urbanistica Generale e Beni Comuni

S Tecnico

PROGETTO

PIANO INTERRATO

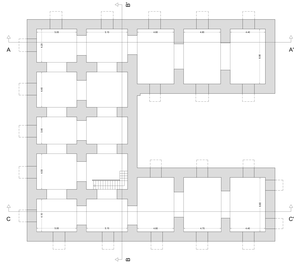

PIANO TERRA

SOPPALCO

PIANO PRIMO

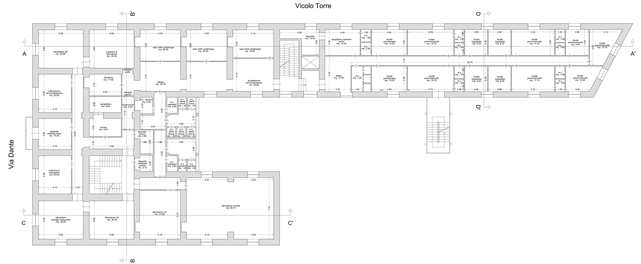

PIANO SECONDO

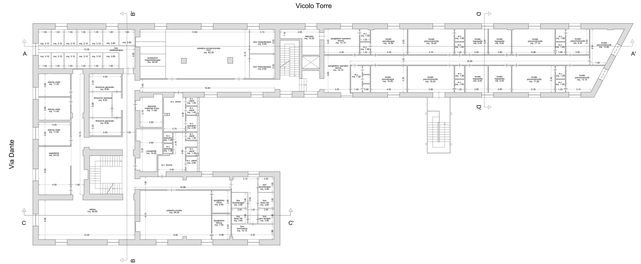

N

SCALA 1:100