stampare su A0 in scala 1:1

1189 mm

841 mm

AgriteC
Studio Professionale di Consulenza
Dott. Michele Atonna
(Agronomo)

COMUNE DI NAPOLI

COMUNE DI NAPOLI

REALIZZAZIONE ATTREZZATURA AD USO PUBBLICO: CENTRO SPORTIVO CON PARCHEGGIO RASO, ATTIVITÀ SOCIALI E RICREATIVE IN VIA PIA N. 86

PLANIMETRIA STATO DI FATTO E STATO DI PROGETTO

IL PROFESSIONISTA INCARICATO
DOTT. AGR.MO ATONNA MICHELE

Timbro e firma

IL COMMITTENTE:
IMMOBILIARE MARCONE S.R.L.
(L.R. MARCONE GUGLIELMO)

GENNAIO 2024

FOTO DA DRONE

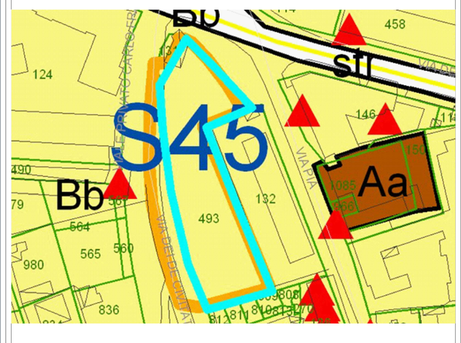

STRALCIO ZONIZZAZIONE P.R.G.

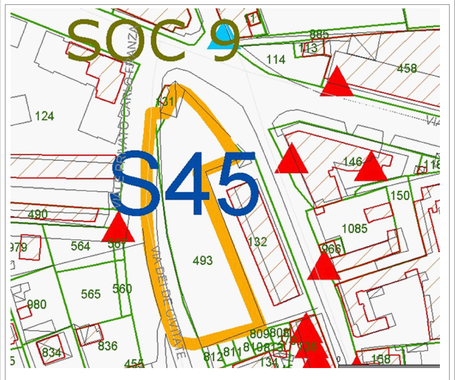

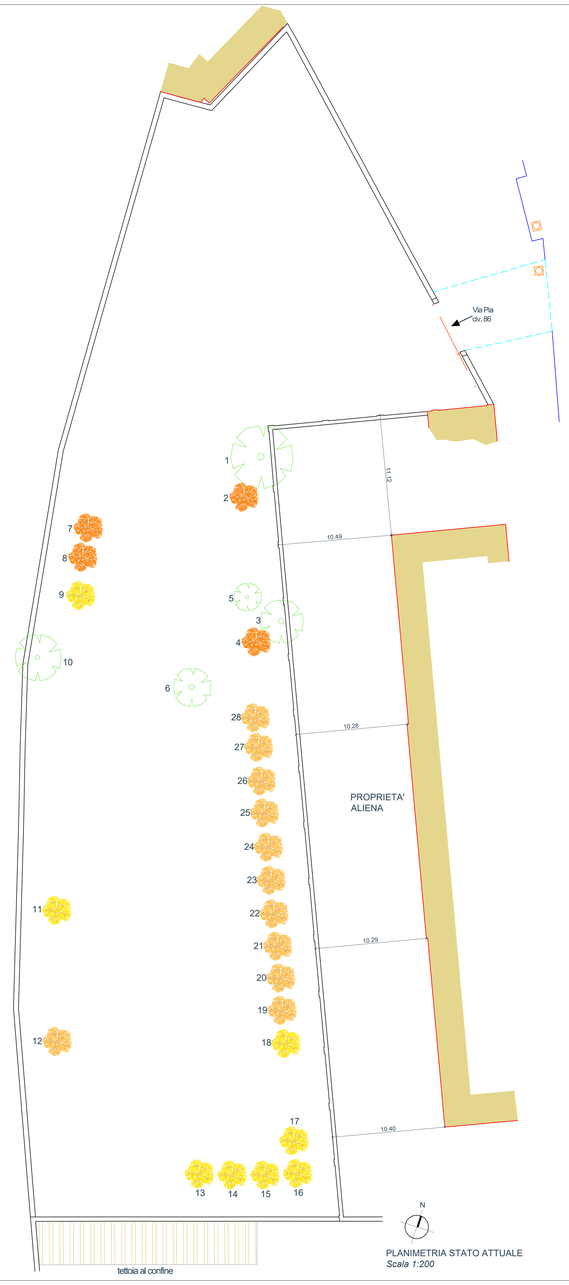

PLANIMETRIA STATO ATTUALE
Scala 1:200

LEGENDA ESSENZE

- Olivo (*Olea europea*)
- Mandarino (*Citrus reticulata blanco*)
- Arancio (*Citrus sinensis*)
- Limone (*Citrus limon*)
- Mirto (*Myrtus communis*)
- Ginestra (*Cytisus racemosus*)
- Essenze arboree da estirpare

PAVIMENTAZIONI DRENANTI ECO-SOSTENIBILI

- Superfici di parcamento auto e moto conseplle con sistema tipo "Geoflor" ed inerbite con semina a prato
- Aree carrabili predisposte con granulato drenante di tipo "Ecodrain" posato su misto granulare stabilizzato
- Pavimentazione aree ad uso pubblico in granulato fine proveniente da cava, finitura verde alpi, sp. minimo 5 cm

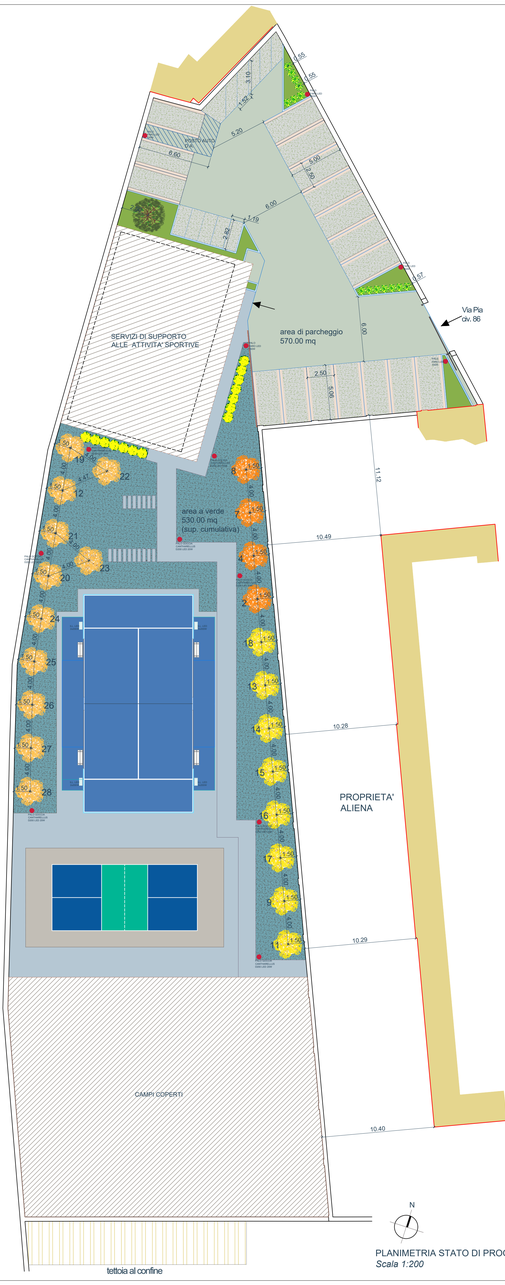

PLANIMETRIA STATO DI PROGETTO
Scala 1:200