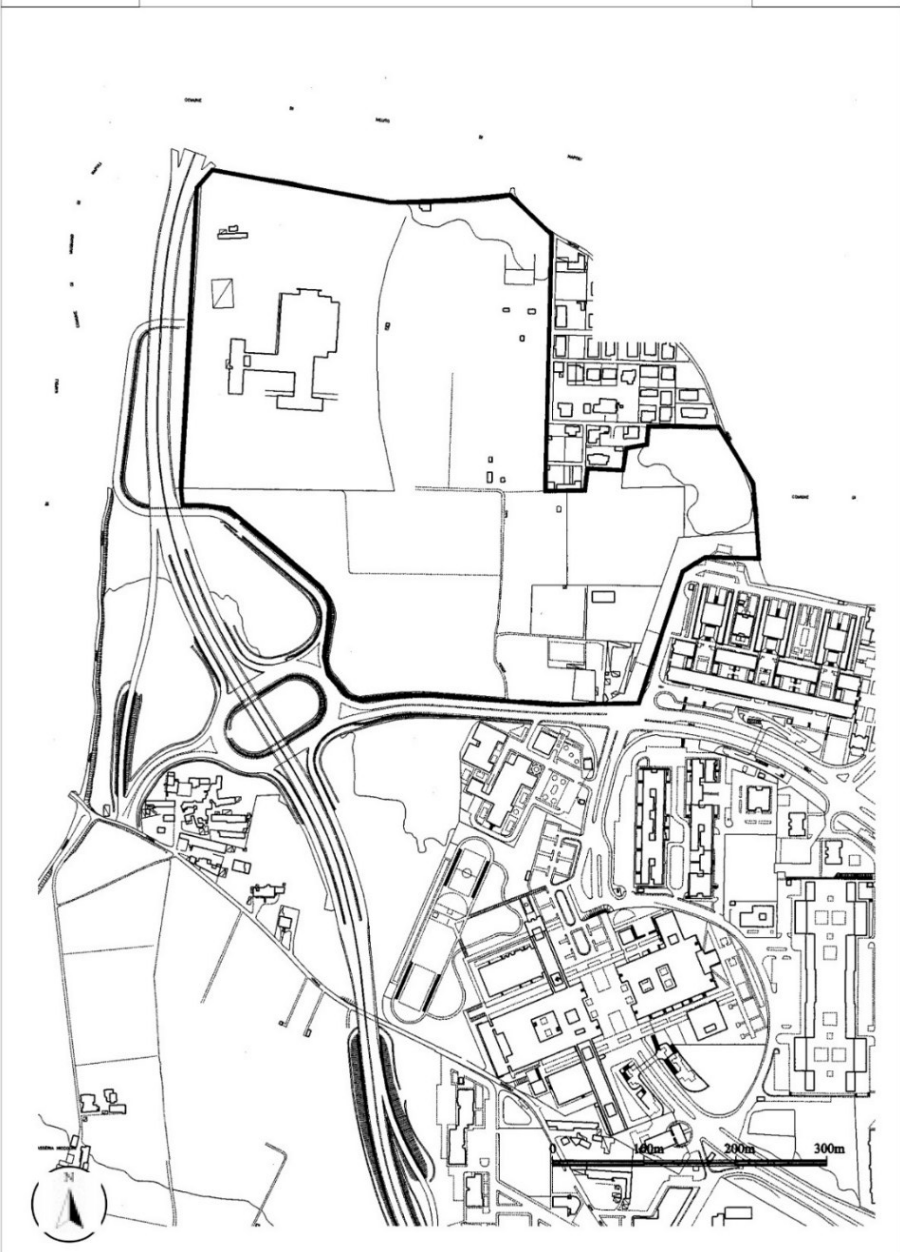
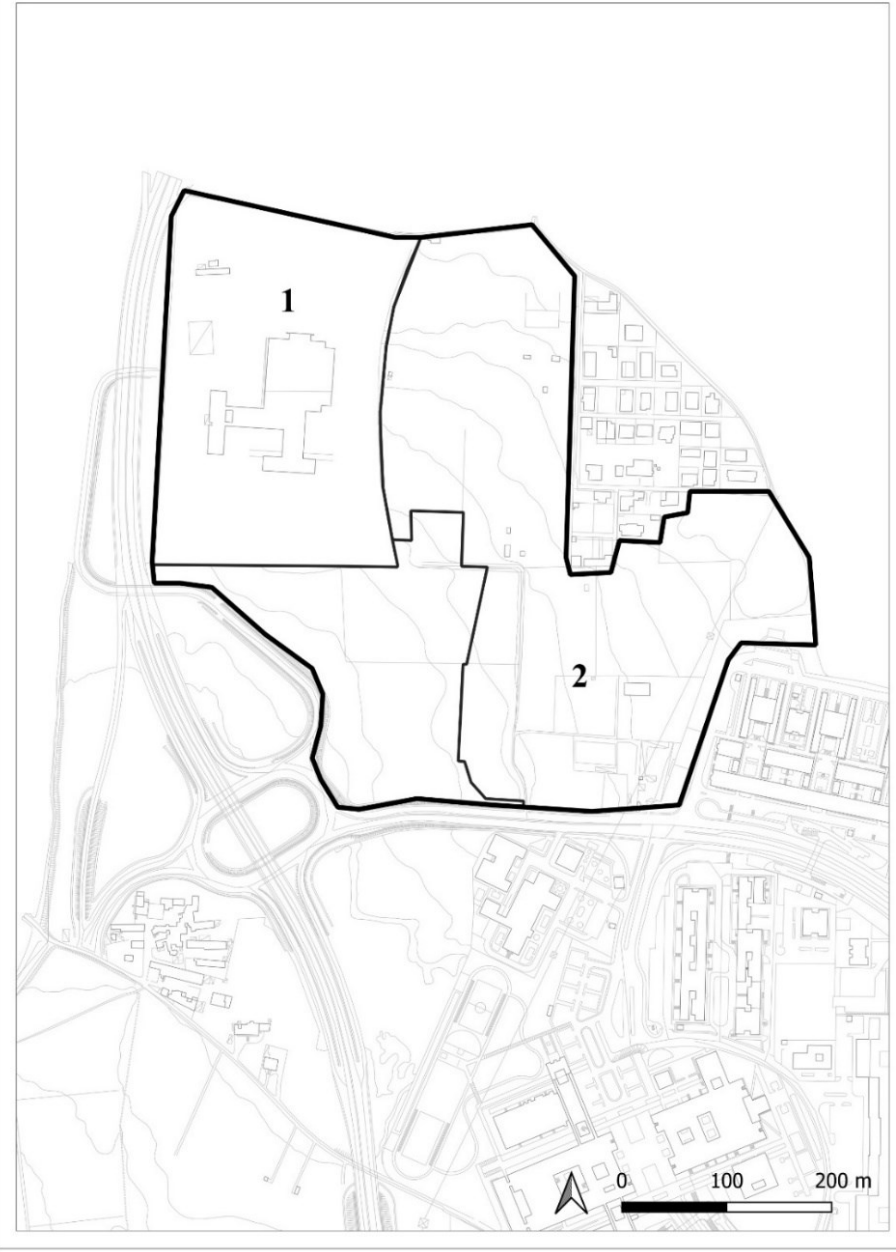


**Variante alla vigente disciplina urbanistica finalizzata alla revisione delle regole e modalità di attuazione della pianificazione urbanistica attuativa**

Modifiche alle schede d’ambito n. 60 e n. 63 di cui alla Parte III delle Nta della Variante generale al Prg approvata con D.P.G.R.C. n. 323 del 11/06/2004


**Scheda d’ambito n. 60 - art. 132 (Ambito n. 7 – ex centrale del latte di Scampia)**

| Scheda vigente                                                                      |                                  |              |
|-------------------------------------------------------------------------------------|----------------------------------|--------------|
| Art.132                                                                             | ambito n. 7                      | Scheda<br>60 |
|                                                                                     | ex centrale del latte di Scampia |              |
|  |                                  |              |

| Scheda modificata                                                                    |                                  |              |
|--------------------------------------------------------------------------------------|----------------------------------|--------------|
| Art. 132                                                                             | ambito n. 7                      | Scheda<br>60 |
|                                                                                      | ex centrale del latte di Scampia |              |
|  |                                  |              |

Scheda d’ambito n. 63 - art. 135 (Ambito n. 10 – Centro Direzionale)

Scheda vigente

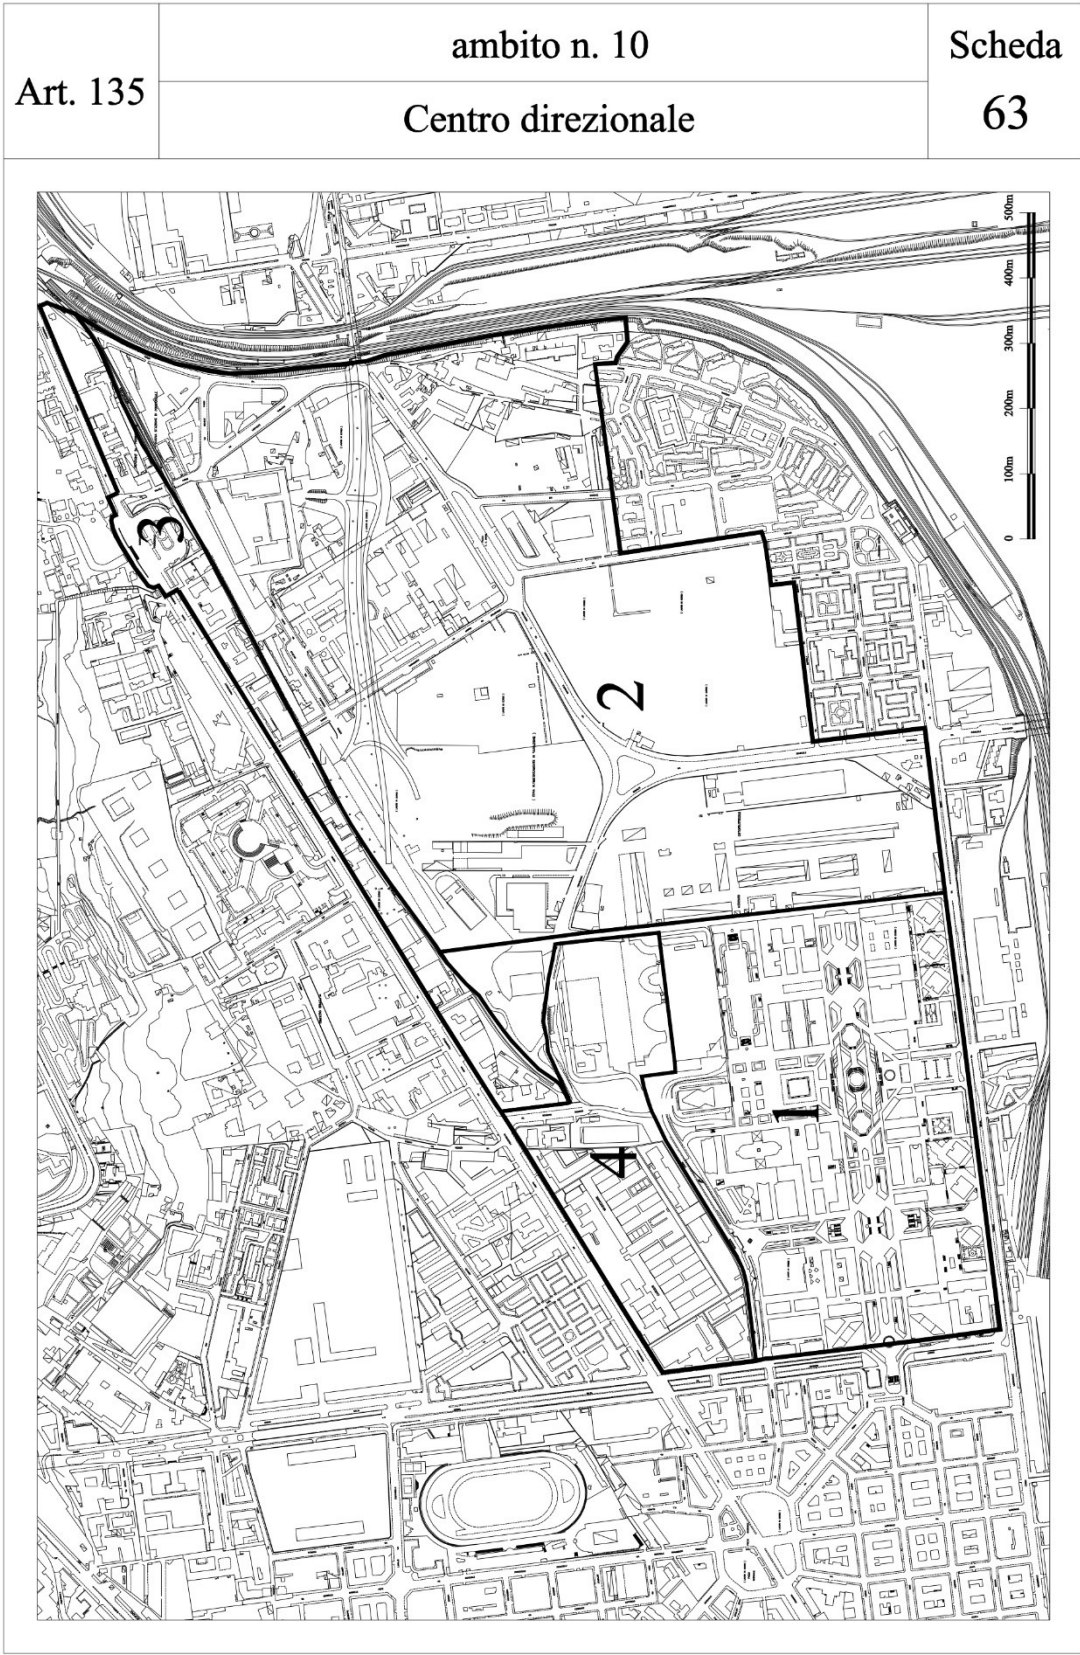

Scheda modificata

