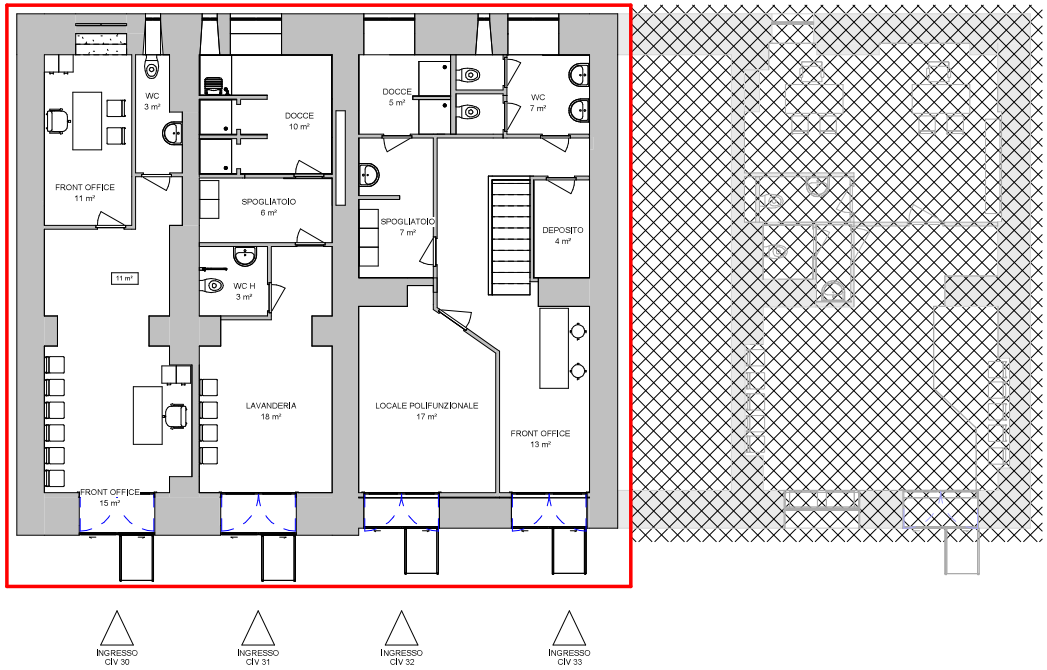

LEGENDA SIMBOLI

- AREA DI INTERVENTO
- AREA DI NON INTERVENTO
- INGRESSO
- NUMERAZIONE LOCALI
  - 00.AAAA.00
  - LIVELLO
  - NUMERO LOCALE
  - TIPOLOGIA AMBIENTE
- "NOME" DESTINAZIONE AMBIENTE
- RIFERIMENTO SEZIONI
  - 1 A101
  - NUMERO DISEGNO
  - VERSO DI LETTURA
  - CODICE ELABORATO DI RIFERIMENTO

ABACO DEI LOCALI - PIANO TERRA - SDP		
Numero	Nome	Area
00.DOC.01	SPOGLIATOIO	7 m²
00.PAR.01	LOCALE POLIFUNZIONALE	17 m²
00.SIH.01	SPOGLIATOIO	6 m²
00.FRO.01	FRONT OFFICE	15 m²
00.SIP.01	DEPOSITO	4 m²
00.FRO.02	FRONT OFFICE	13 m²
00.LAV.01	LAVANDERIA	18 m²
00.SIP.02	FRONT OFFICE	11 m²
00.DEC.02	DOCCE	10 m²
00.SPO.02	DOCCE	5 m²

Finanziato dall'Unione europea
NextGenerationEU

Italiadomani
PIANO NAZIONALE DI RIPRESA E RESILIENZA

COMUNE DI NAPOLI
Area Tecnica Patrimonio
Servizio Coordinamento e Gestione Tecnica del Patrimonio

PNNR - MISSIONE 5 "Inclusione e coesione"
M5.C2 - Investimento 1.3 "Housing temporaneo e stazioni di posta per le persone senza dimora - Sub-investimento 1.3.2 "Stazioni di posta (Centri servizi)"

RIQUALIFICAZIONE E RIFUNZIONALIZZAZIONE DELL'IMMOBILE SITO IN VIA AQUILA N.30-31-32-33 STAZIONE DI POSTA 1

CUP:B64H22000370006 CIG DERIVATO:A05BEF1CC7 CIG:9872577445

PROGETTO ESECUTIVO

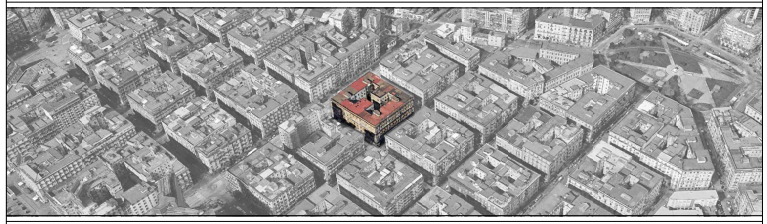

MANDATARIA:

MANDANTE:

Dirigente:
Ing. Vincenzo BRANDI

Responsabile Unico del Procedimento:
Arch. Concetta MIRAGLIUOLO

Progetto Architettonico - Post Operam

No. Elaborato	Stato di progetto - Pianta piano terra			
66	Scala 1:100	Nome File 66_NAPL_01_DL_EG_ARC_E_PPO_02_00		

Codice Commessa	Lotto	Fase	Capitolo	Paragrafo	Tipo	Elaborato	Progressivo	Revisione
NAPL	01	DL	EG	ARC	E	PPO	02	00

Rev.	Data	Descrizione	Redatto	Approvato
00	10/12/2024	Prima emissione	SIB	Validator