



PG1
Verso oriente




PG2
Fra terra e mare

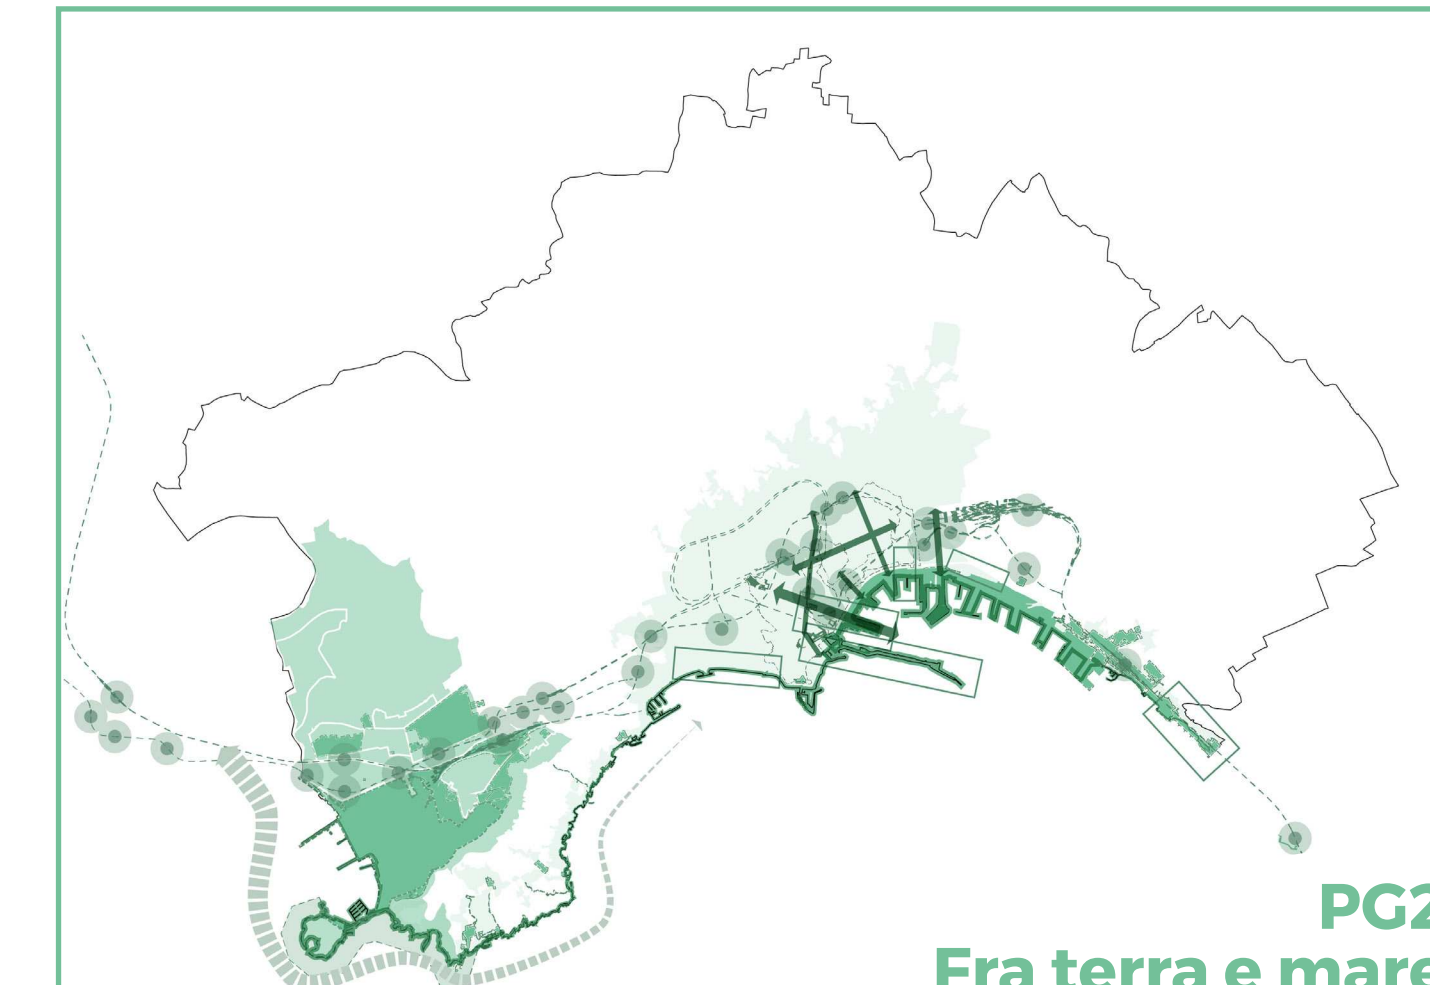


PG3
La corona verde
della rigenerazione periurbana

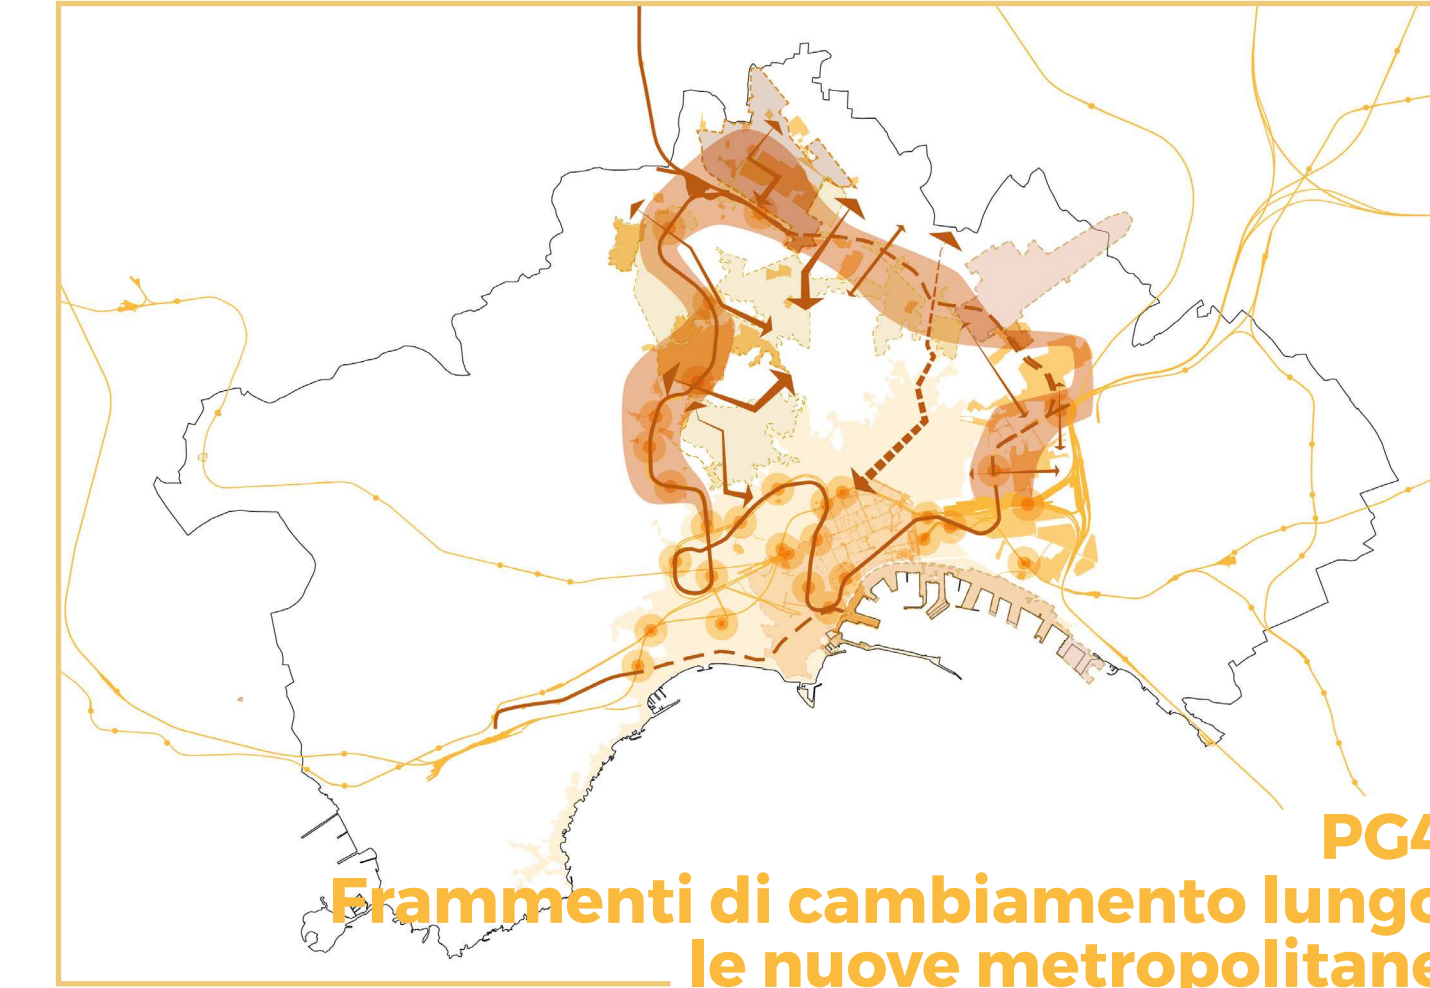

PG4
Frammenti di cambiamento lungo
le nuove metropolitane

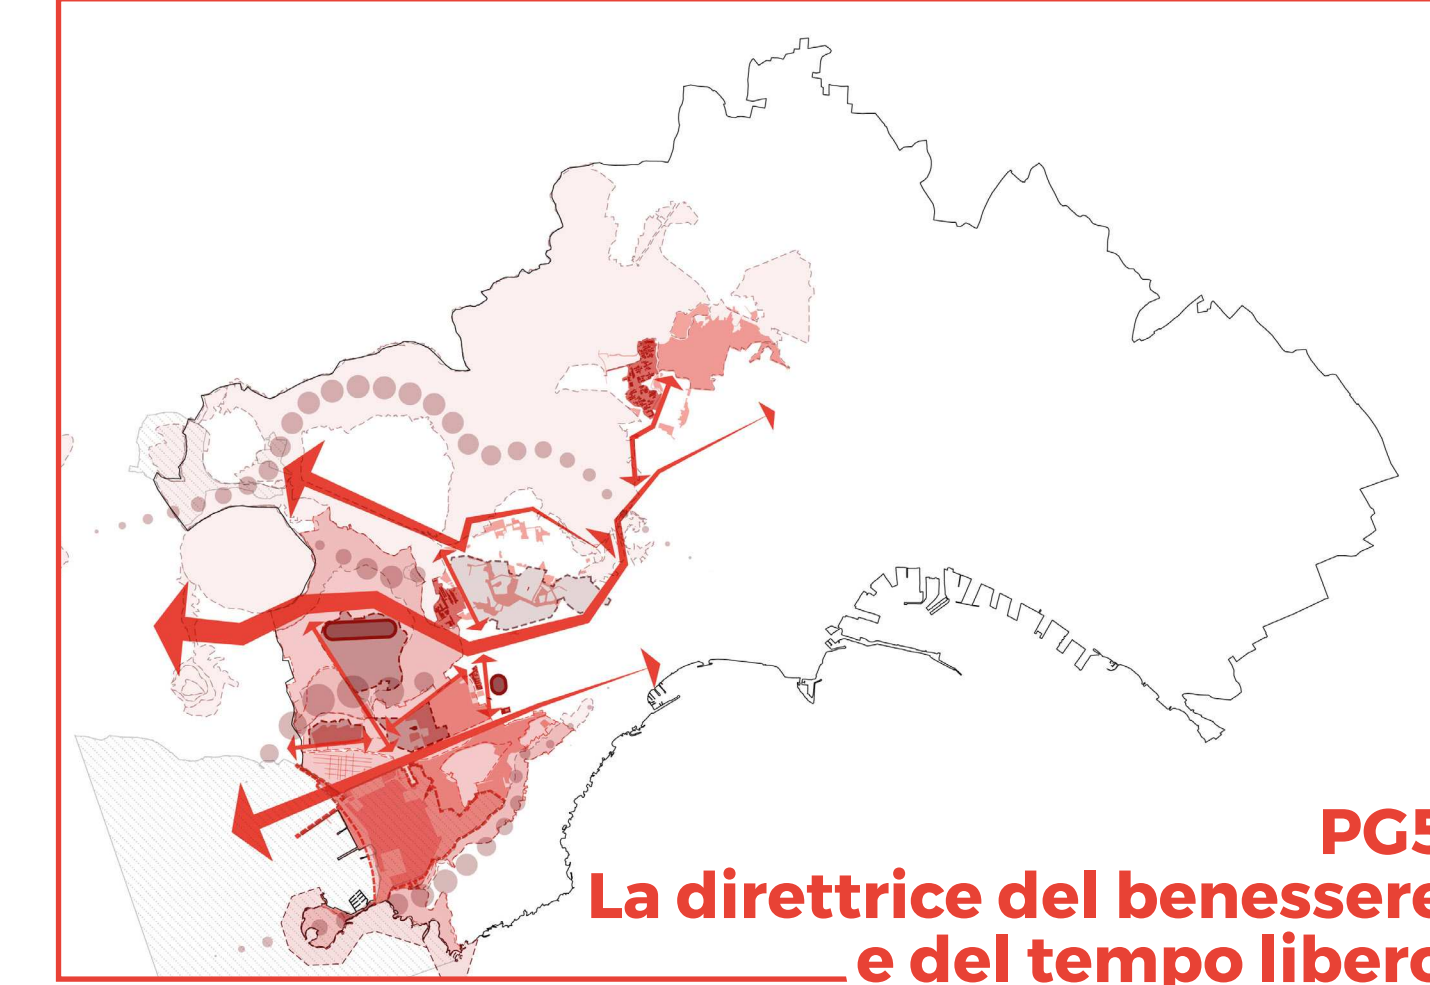

PG5
La direttrice del benessere
e del tempo libero

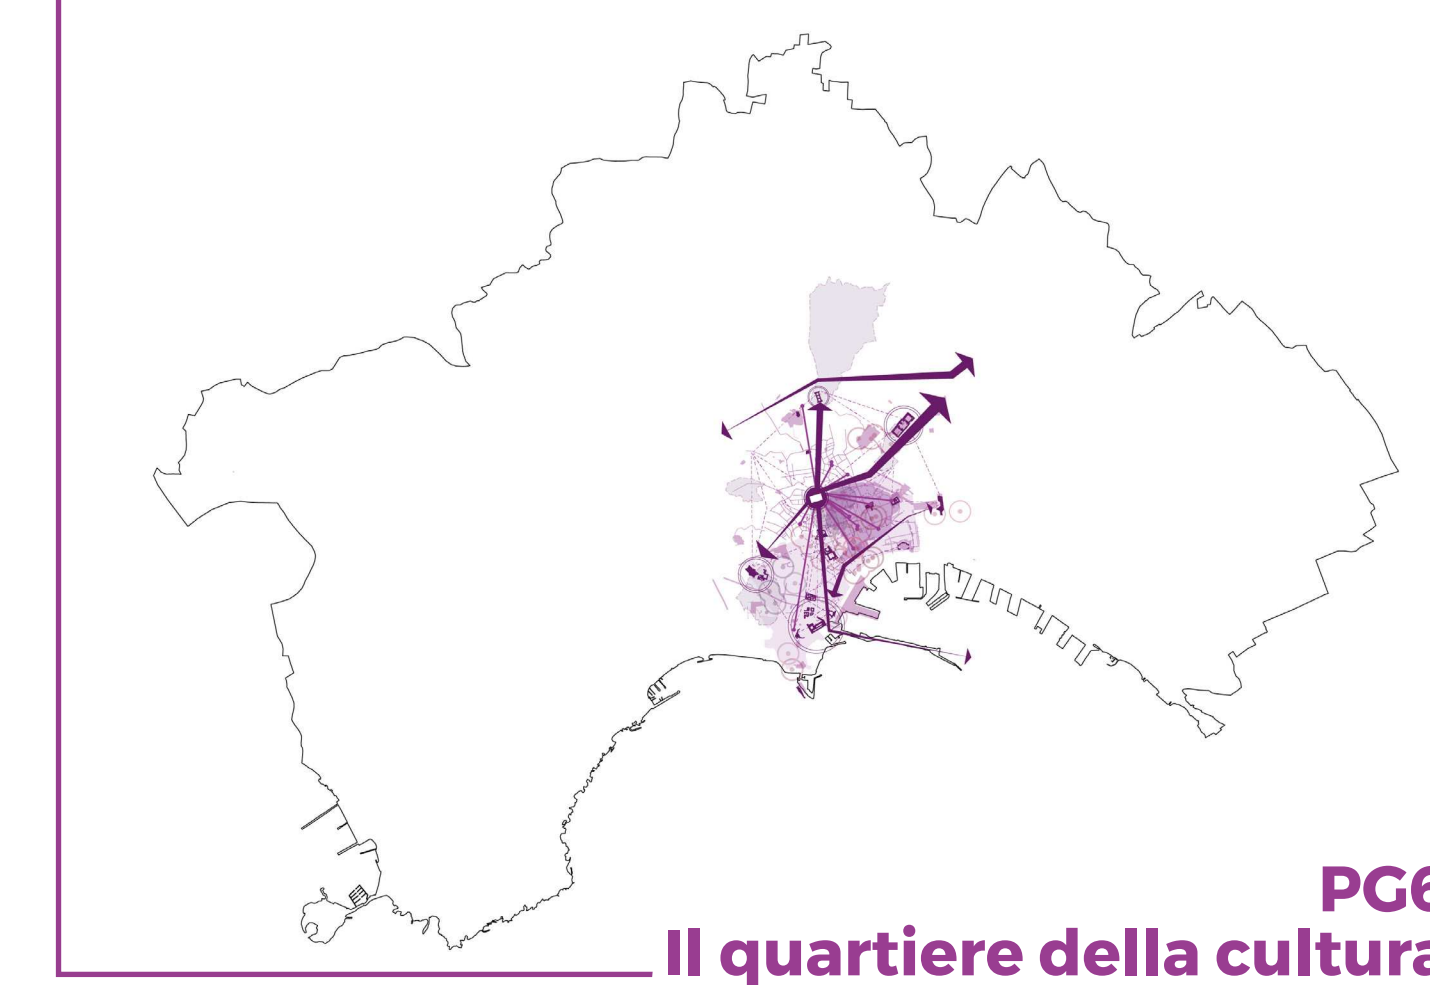

PG6
Il quartiere della cultura

Servizio tecnico-scientifico specializzato di "Supporto alla elaborazione di analisi, mappe, cartografie e report analitici, per la redazione di varianti alla vigente strumentazione urbanistica comunale e per la redazione del Piano Urbanistico Comunale"

 Dicembre 2023

Maria Rosaria Santangelo / Direttrice DIARC

 Anna Terracciano / Responsabile scientifico DIARC

 Gruppo di ricerca per il DIARC UNINA

TRANSIZIONE ECOLOGICA

Buchi e climate change, infrastrutture verdi e blu

 - Ruolo urbano dell'Università e della ricerca

 - Verso una sostenibilità urbanistica: domande emergenti

 - Rischi: esposizione e gestione dell'emergenza

 - Cause eventi meteorologici estremi e drenaggio urbano

 - Impatto climatico delle coste / Microclima urbano e equipaggiamento dell'aria / Città e spazi ecologici delle infrastrutture verdi e blu (CEB)

 - Rischio: esposizione e gestione dell'emergenza

 - Acque: eventi meteorologici estremi e drenaggio urbano

 - Impatto climatico delle coste / Microclima urbano e equipaggiamento dell'aria / Città e spazi ecologici delle infrastrutture verdi e blu (CEB)

 - Verso una rete delle infrastrutture verdi e blu (IGB)

 - Impatto climatico delle coste / Microclima urbano e equipaggiamento dell'aria / Città e spazi ecologici delle infrastrutture verdi e blu (CEB)

MOBILITÀ SOSTENIBILE

Infrastrutture e servizi di mobilità, flussi origine-destinazione, prossimità sostenibile

 - Infrastrutture e urbanistica del moderno e del contemporaneo: manifesti

 - Infrastrutture e urbanistica del moderno e del contemporaneo: relazioni

 - Infrastrutture e urbanistica del moderno e del contemporaneo: relazioni

WELFARE URBANO

Cittadinanza, piano dei servizi, dotazioni urbane per nuove domande, riduzione dei divari sociali

 - Riquadranti

 - Riquadranti

IL MODERNO E IL CONTEMPORANEO

Conoscenza e trasmissione di opere e manufatti del patrimonio storico-architettonico del Novecento

 - Architettura e urbanistica del moderno e del contemporaneo: relazioni

 - Architettura e urbanistica del moderno e del contemporaneo: relazioni

PROGETTI GUIDA E VISIONI STRATEGICHE

Ambiti strategico-operativi, obiettivi e azioni per il futuro della città

 - Riquadranti

 - Riquadranti

C.1. I PROGETTI GUIDA
Ambiti strategico-operativi e narrazioni urbane per il futuro della città

C.1.1. I Progetti Guida: Visione d'assieme

