


PLANIMETRIA FESTA SAN GIORGIO MARTIRE
DAL 02/07/2026 AL 05/07/2026
(PROGETTO SCALA 1:1000)



PIAZZALE CON INGRESSO
DA VIA NAPOLI 51

PARCO CAMALDOLI SUD

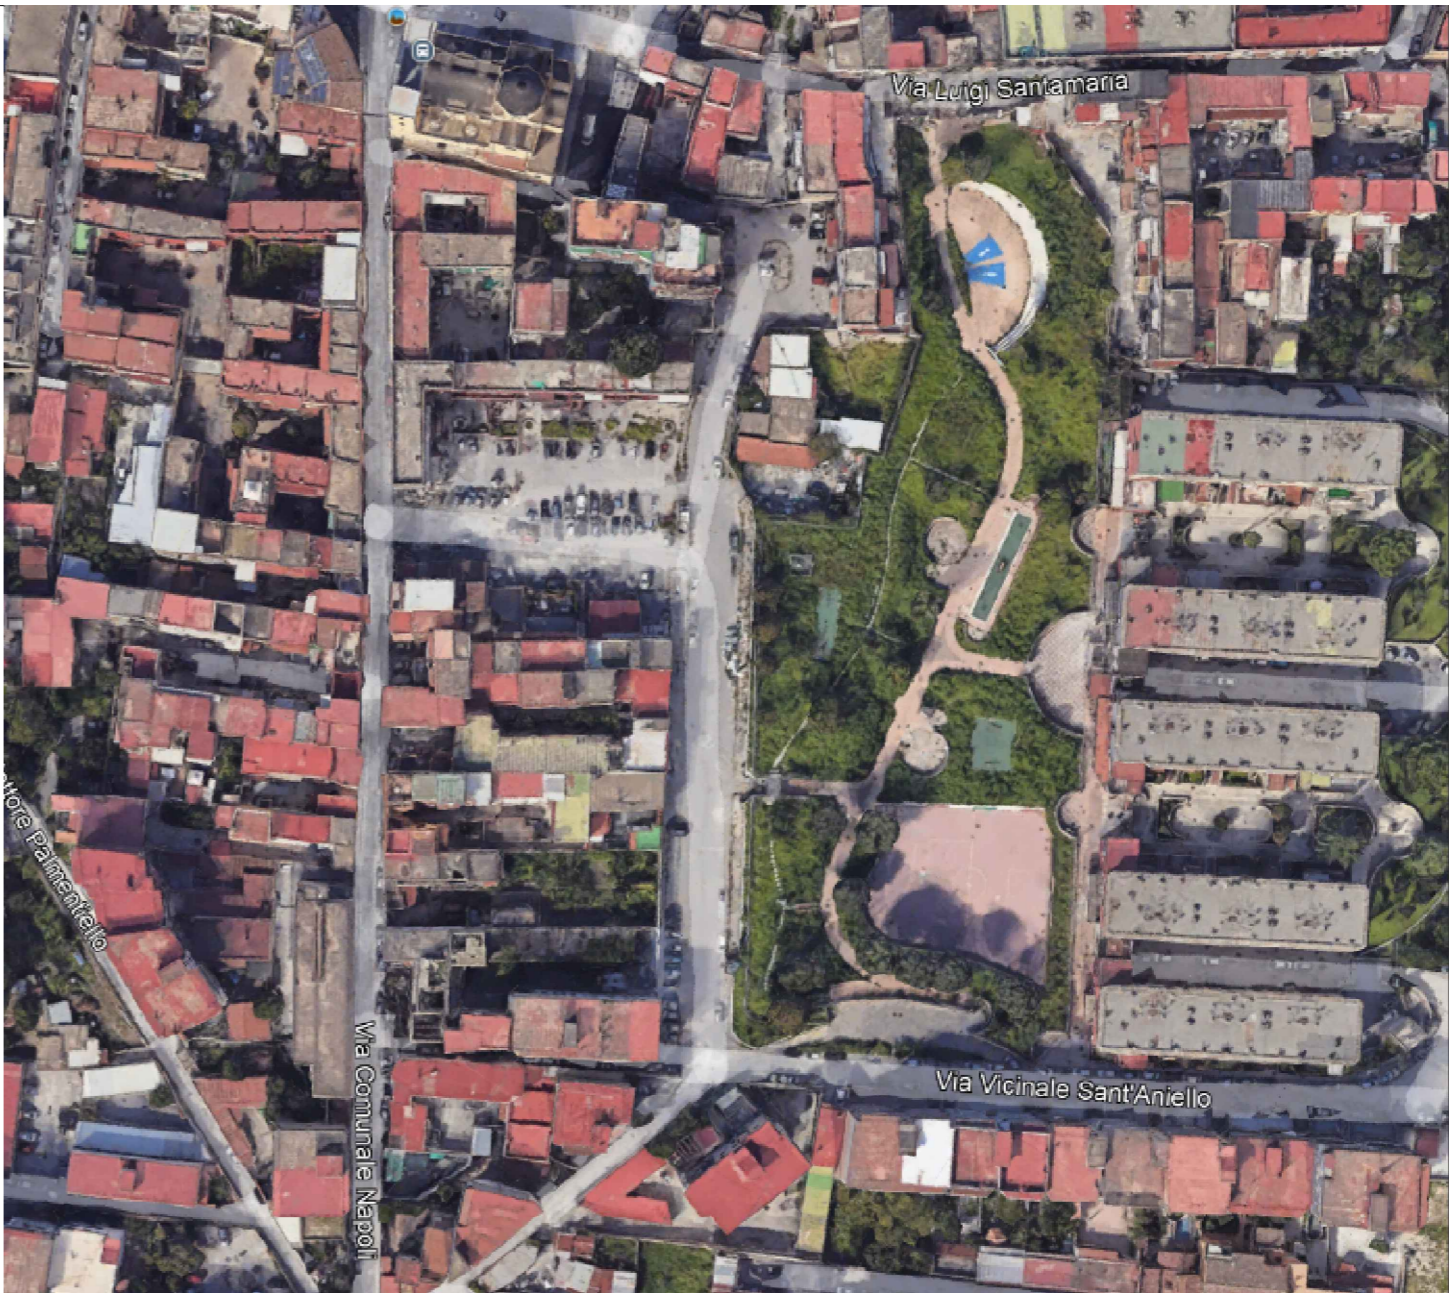