



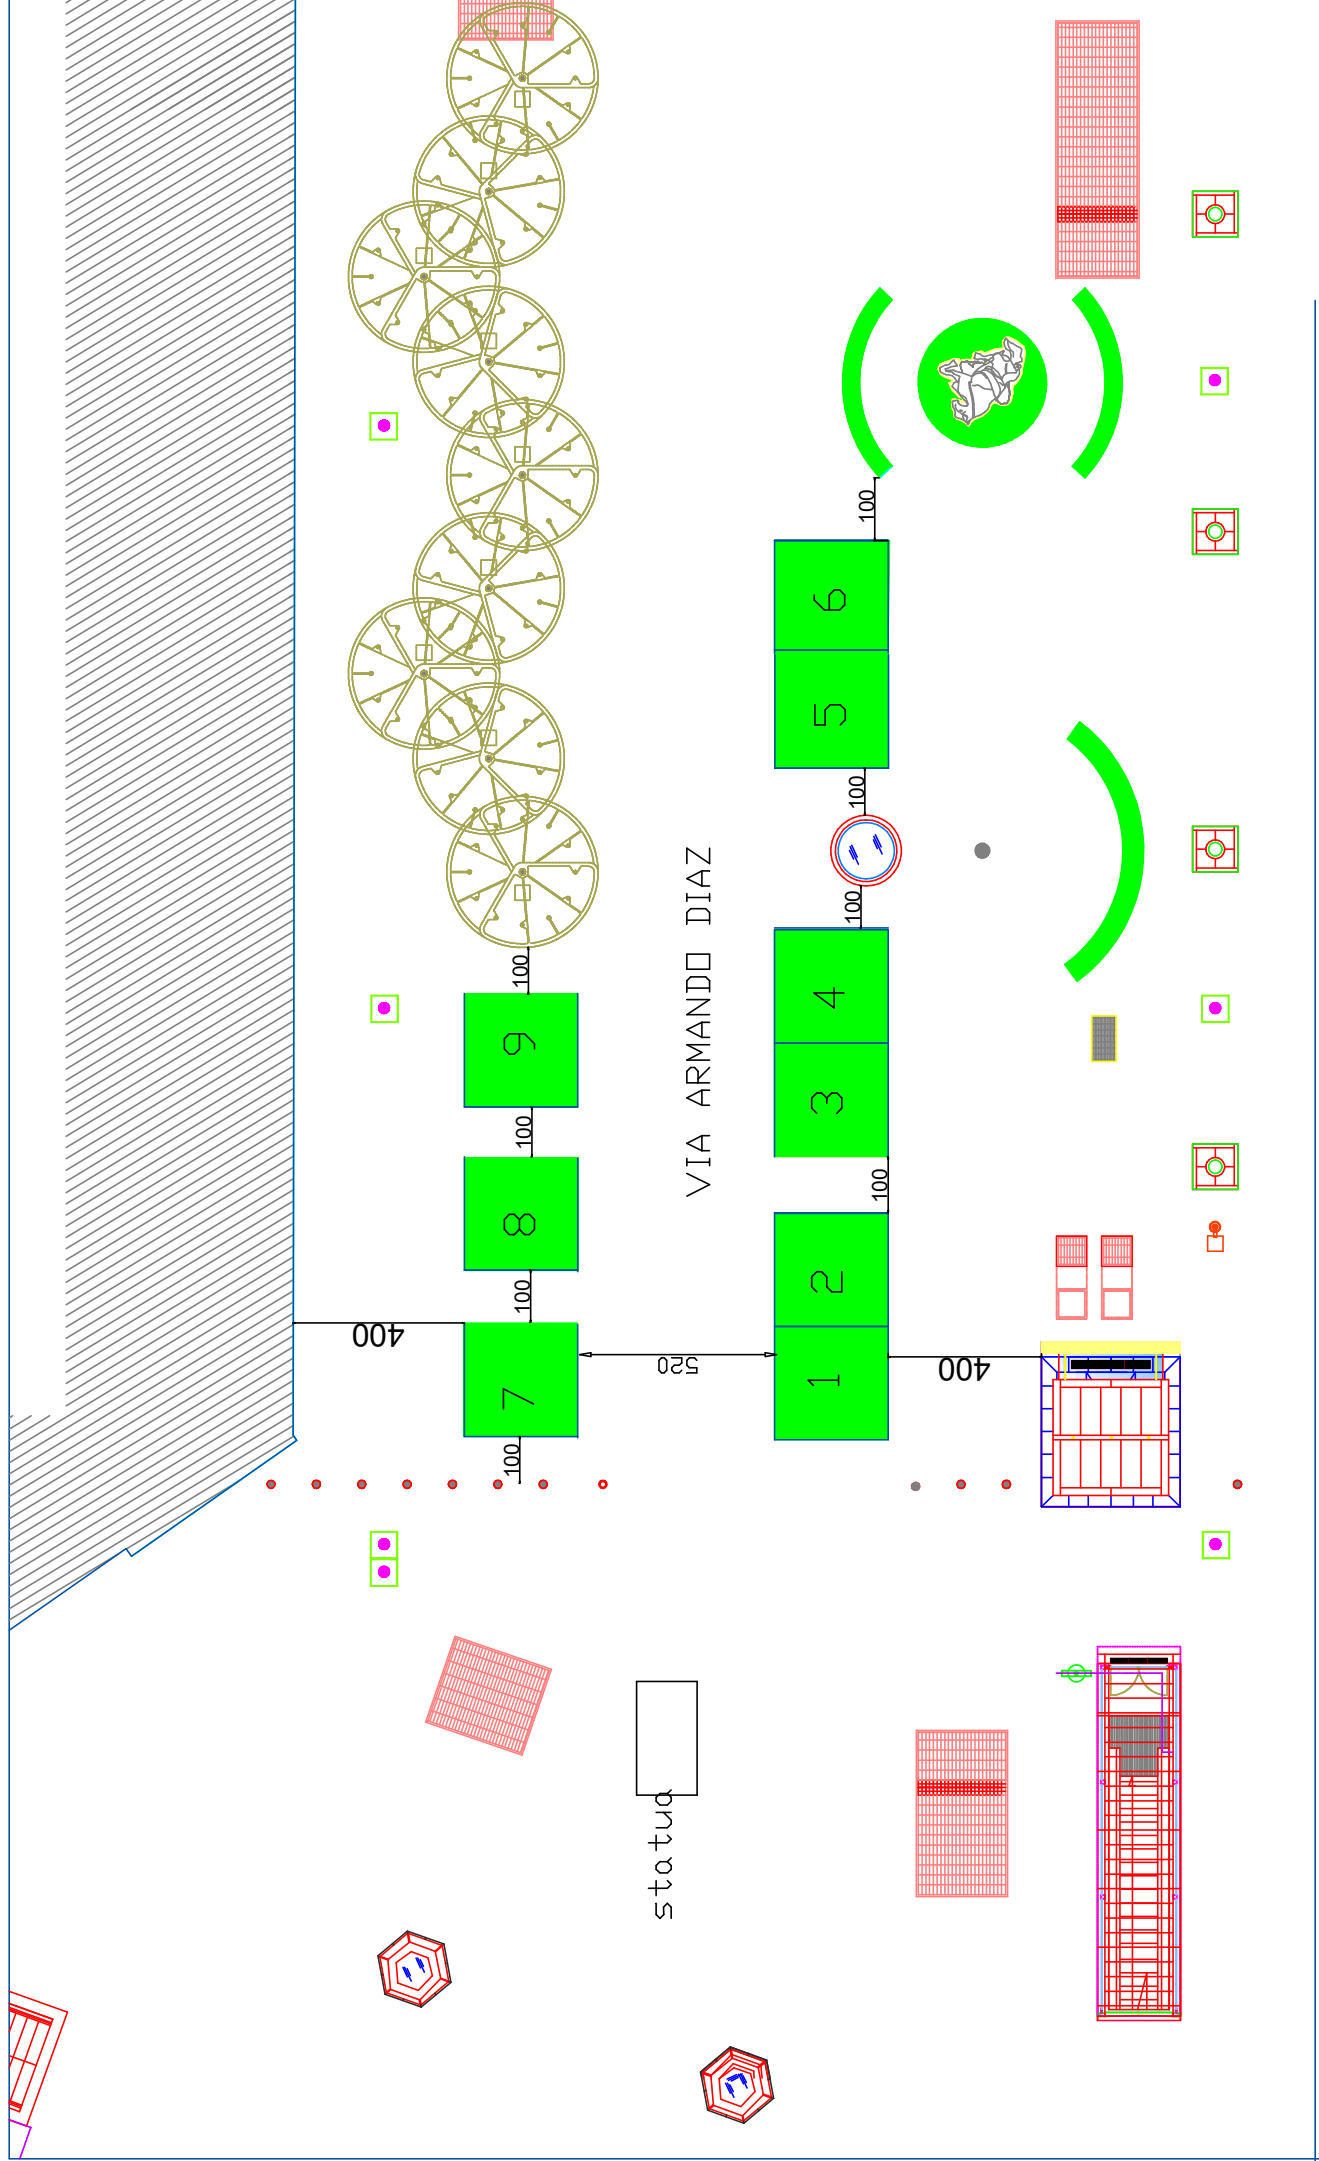

Posteggi n. 9, con gazebo dim. 3 x 3 mq, per un totale di 81 mq


scala 1: 200

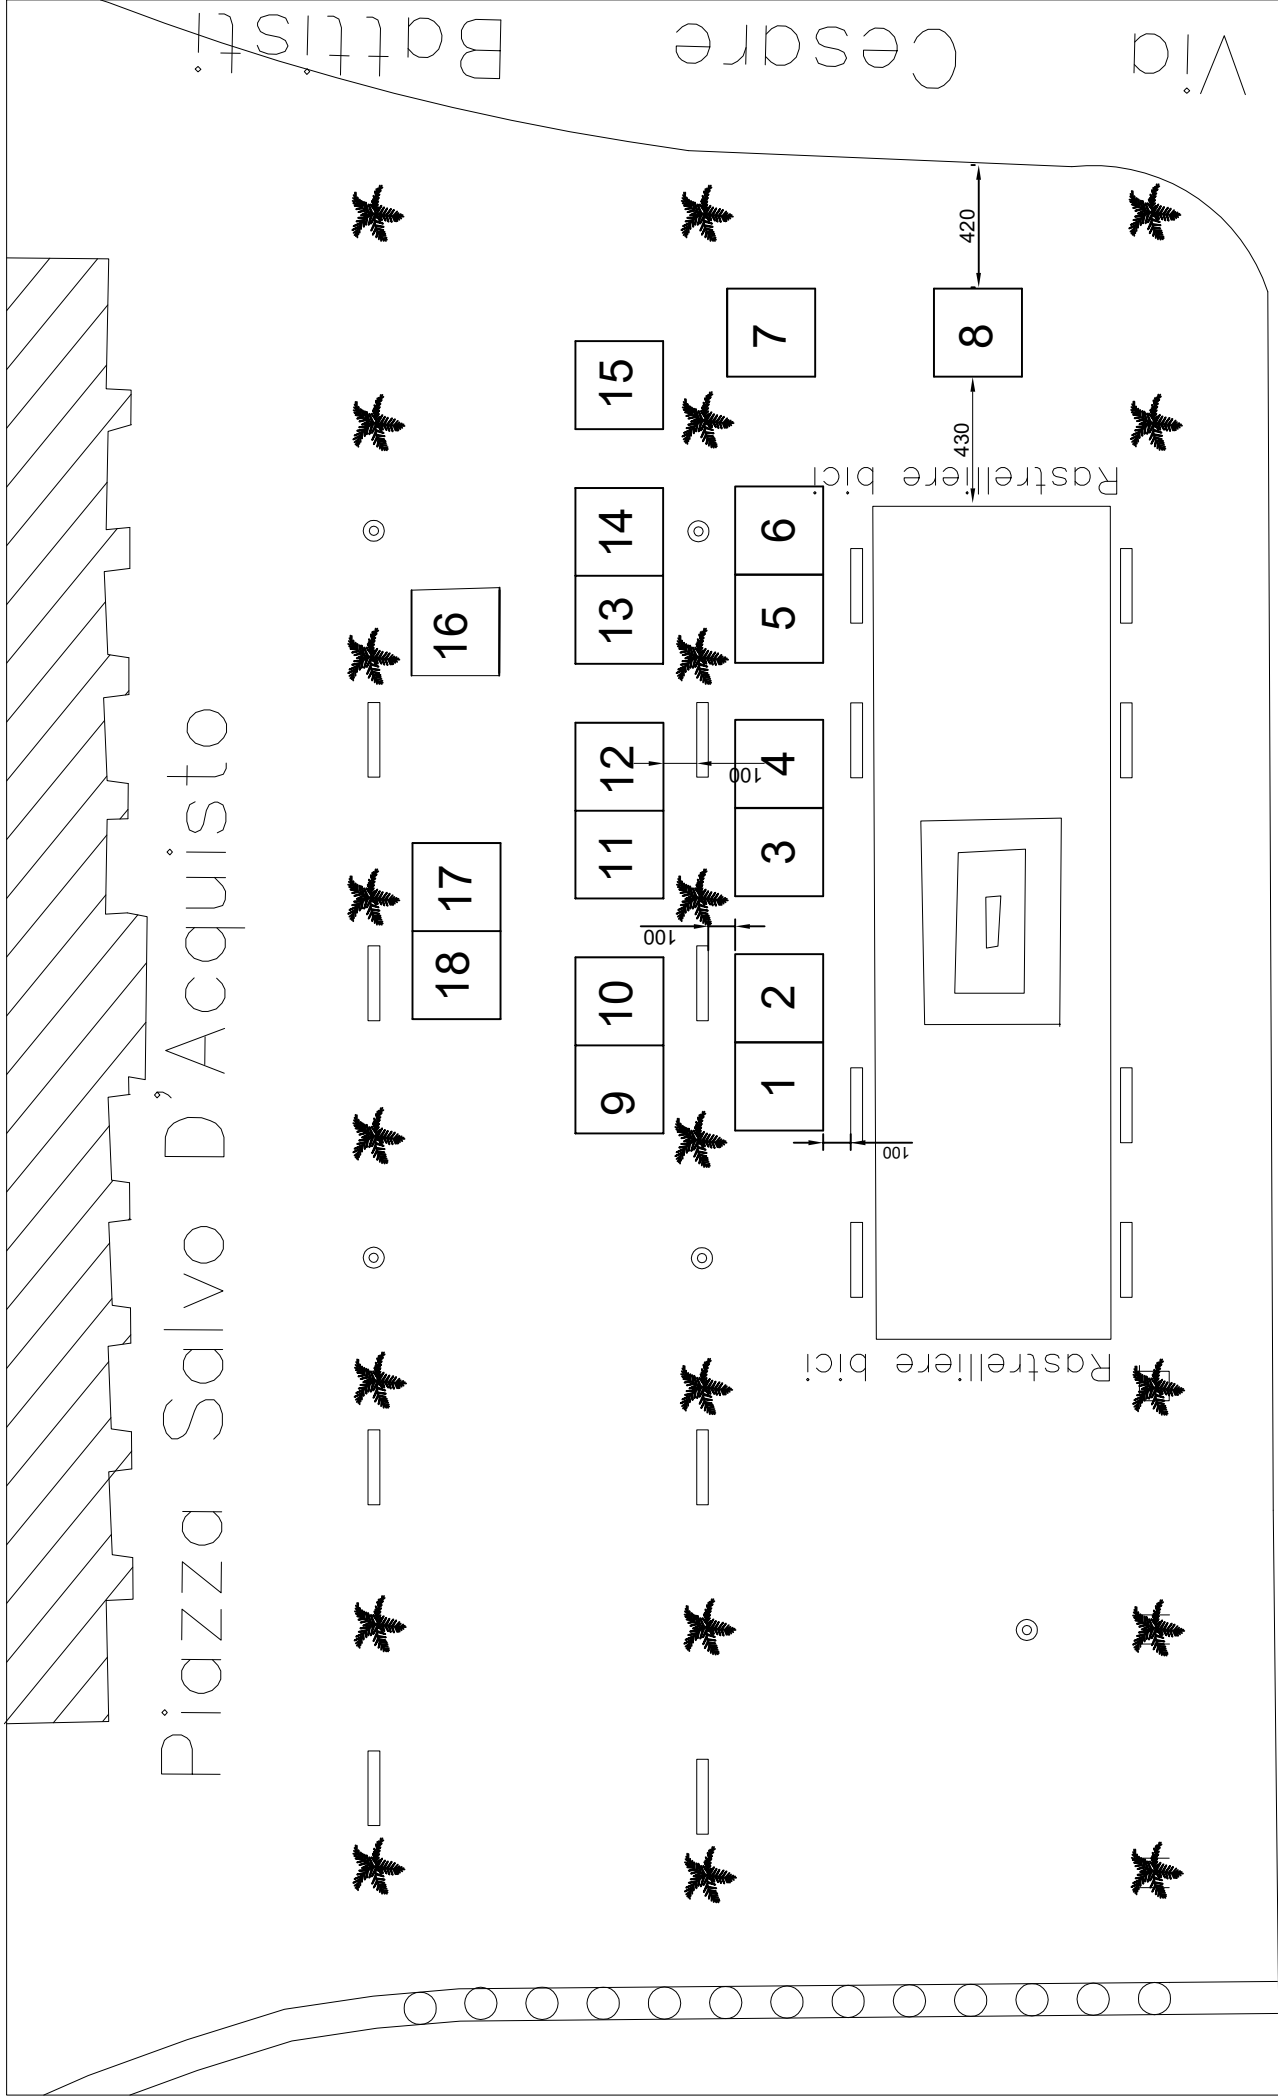

Via Toledo

Posteggi n. 18, con gazebo dim. 3 x 3 mq, per un totale di 162 mq

scala 1: 250

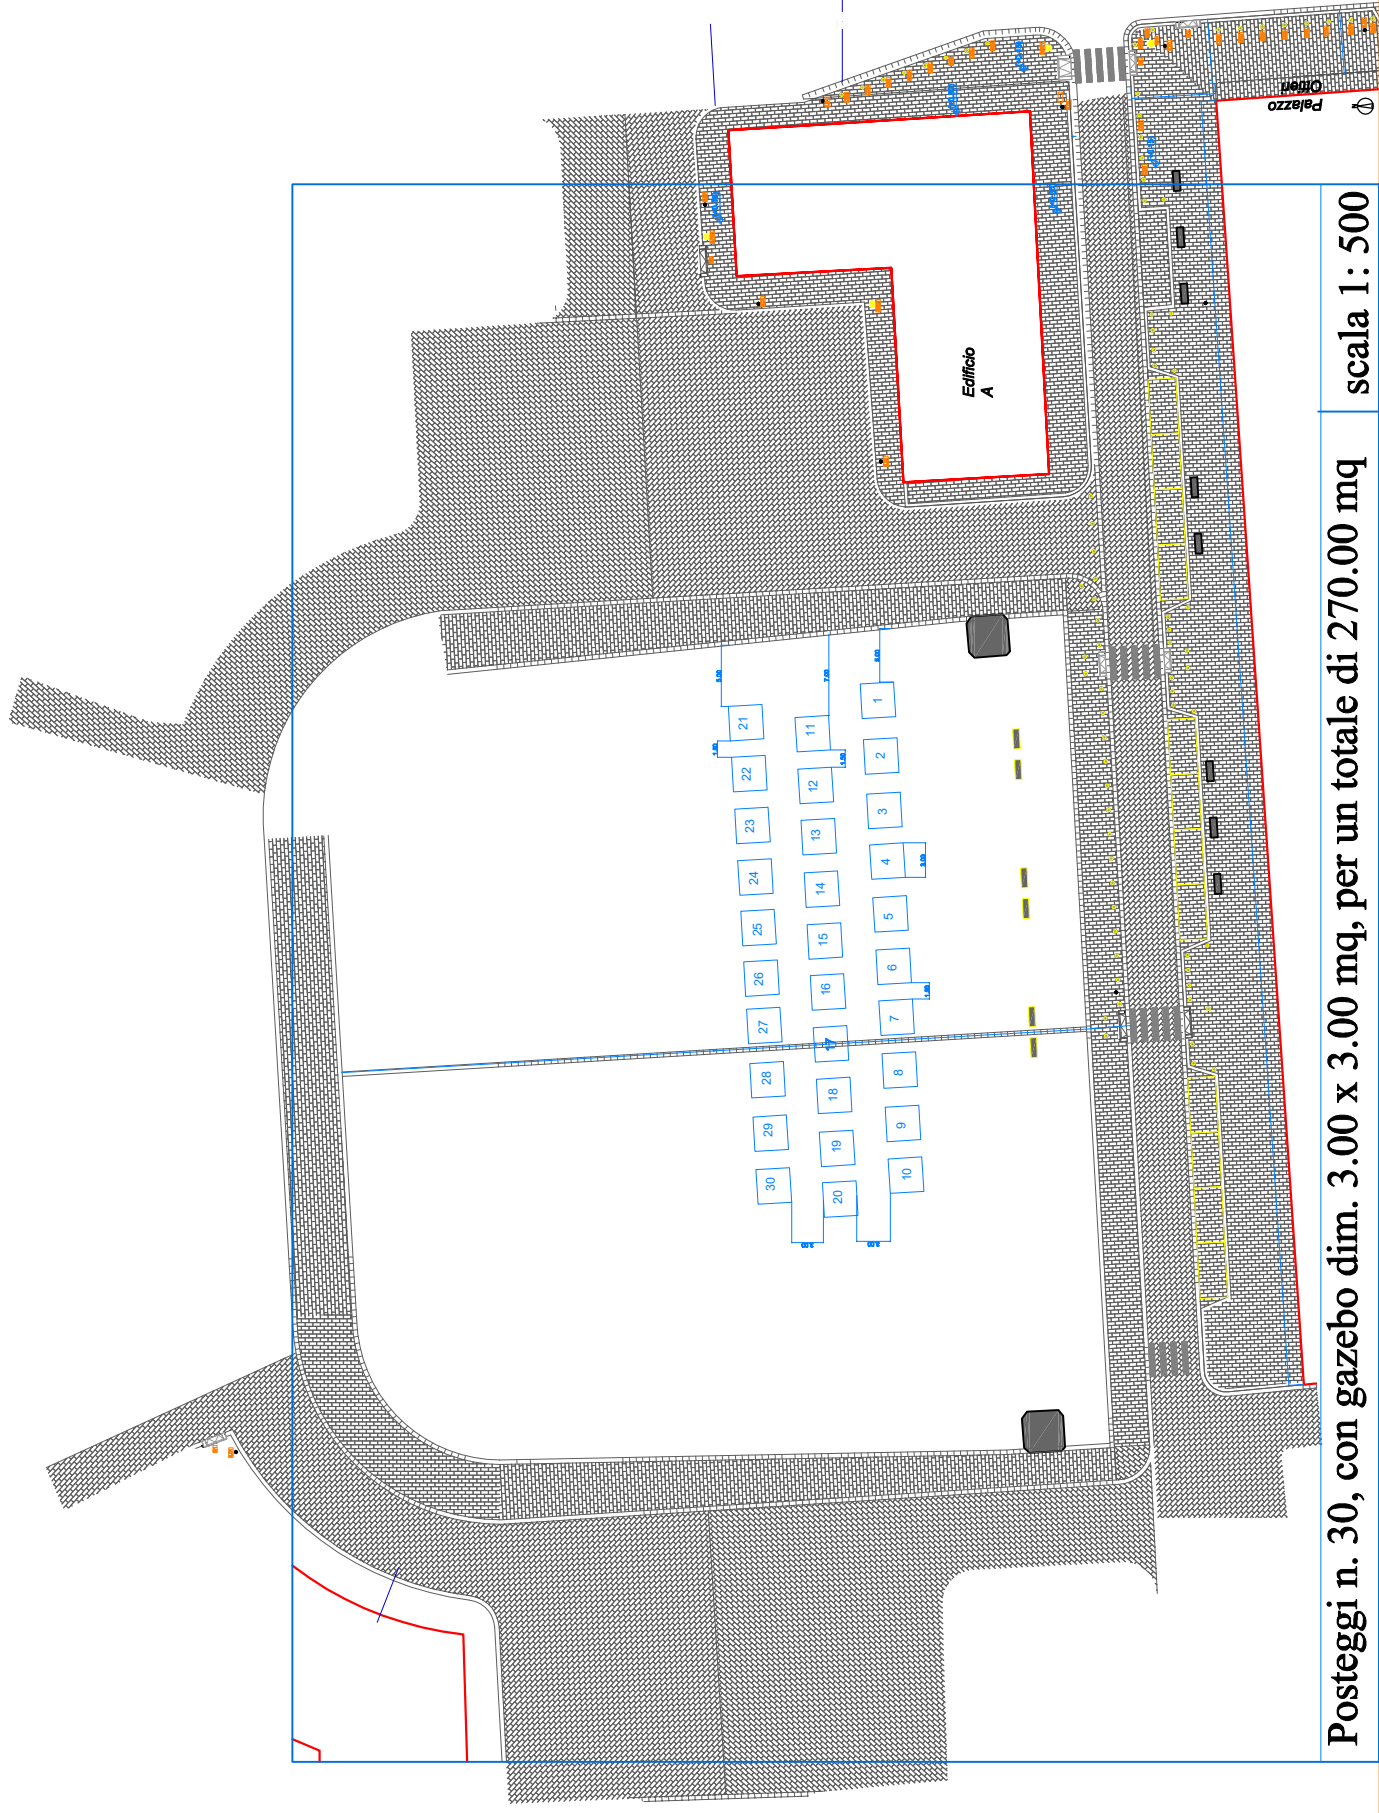

Posteggi n. 30, con gazebo dim. 3.00 x 3.00 mq, per un totale di 270.00 mq

scala 1: 500