




Committente: **FONDAZIONE GRIMALDI ENTE FILANTROPICO**

"Realizzazione di un'attrezzatura di interesse comune destinata a polo multifunzionale assistenziale per la cura di giovani ed adulti affetti da disabilità, per l'assistenza diurna persone anziane, per l'assistenza allo studio e alla formazione dei giovani e a sostegno dell'autonomia di ragazzi down e autistici del quartiere, assistenza alle famiglie in difficoltà mediante la presenza di una comunità educativa a dimensione familiare" nel complesso immobiliare denominato *Istituto Santa Giovanna D'Arco* ai sensi dell'art.56 delle N.T.A della Variante al Piano Regolatore del Comune di Napoli, Tavola 8 delle Specificazioni

Quartiere Montecalvario - II Municipalità - Napoli
Piazzetta Rosario a Portamedina, 22

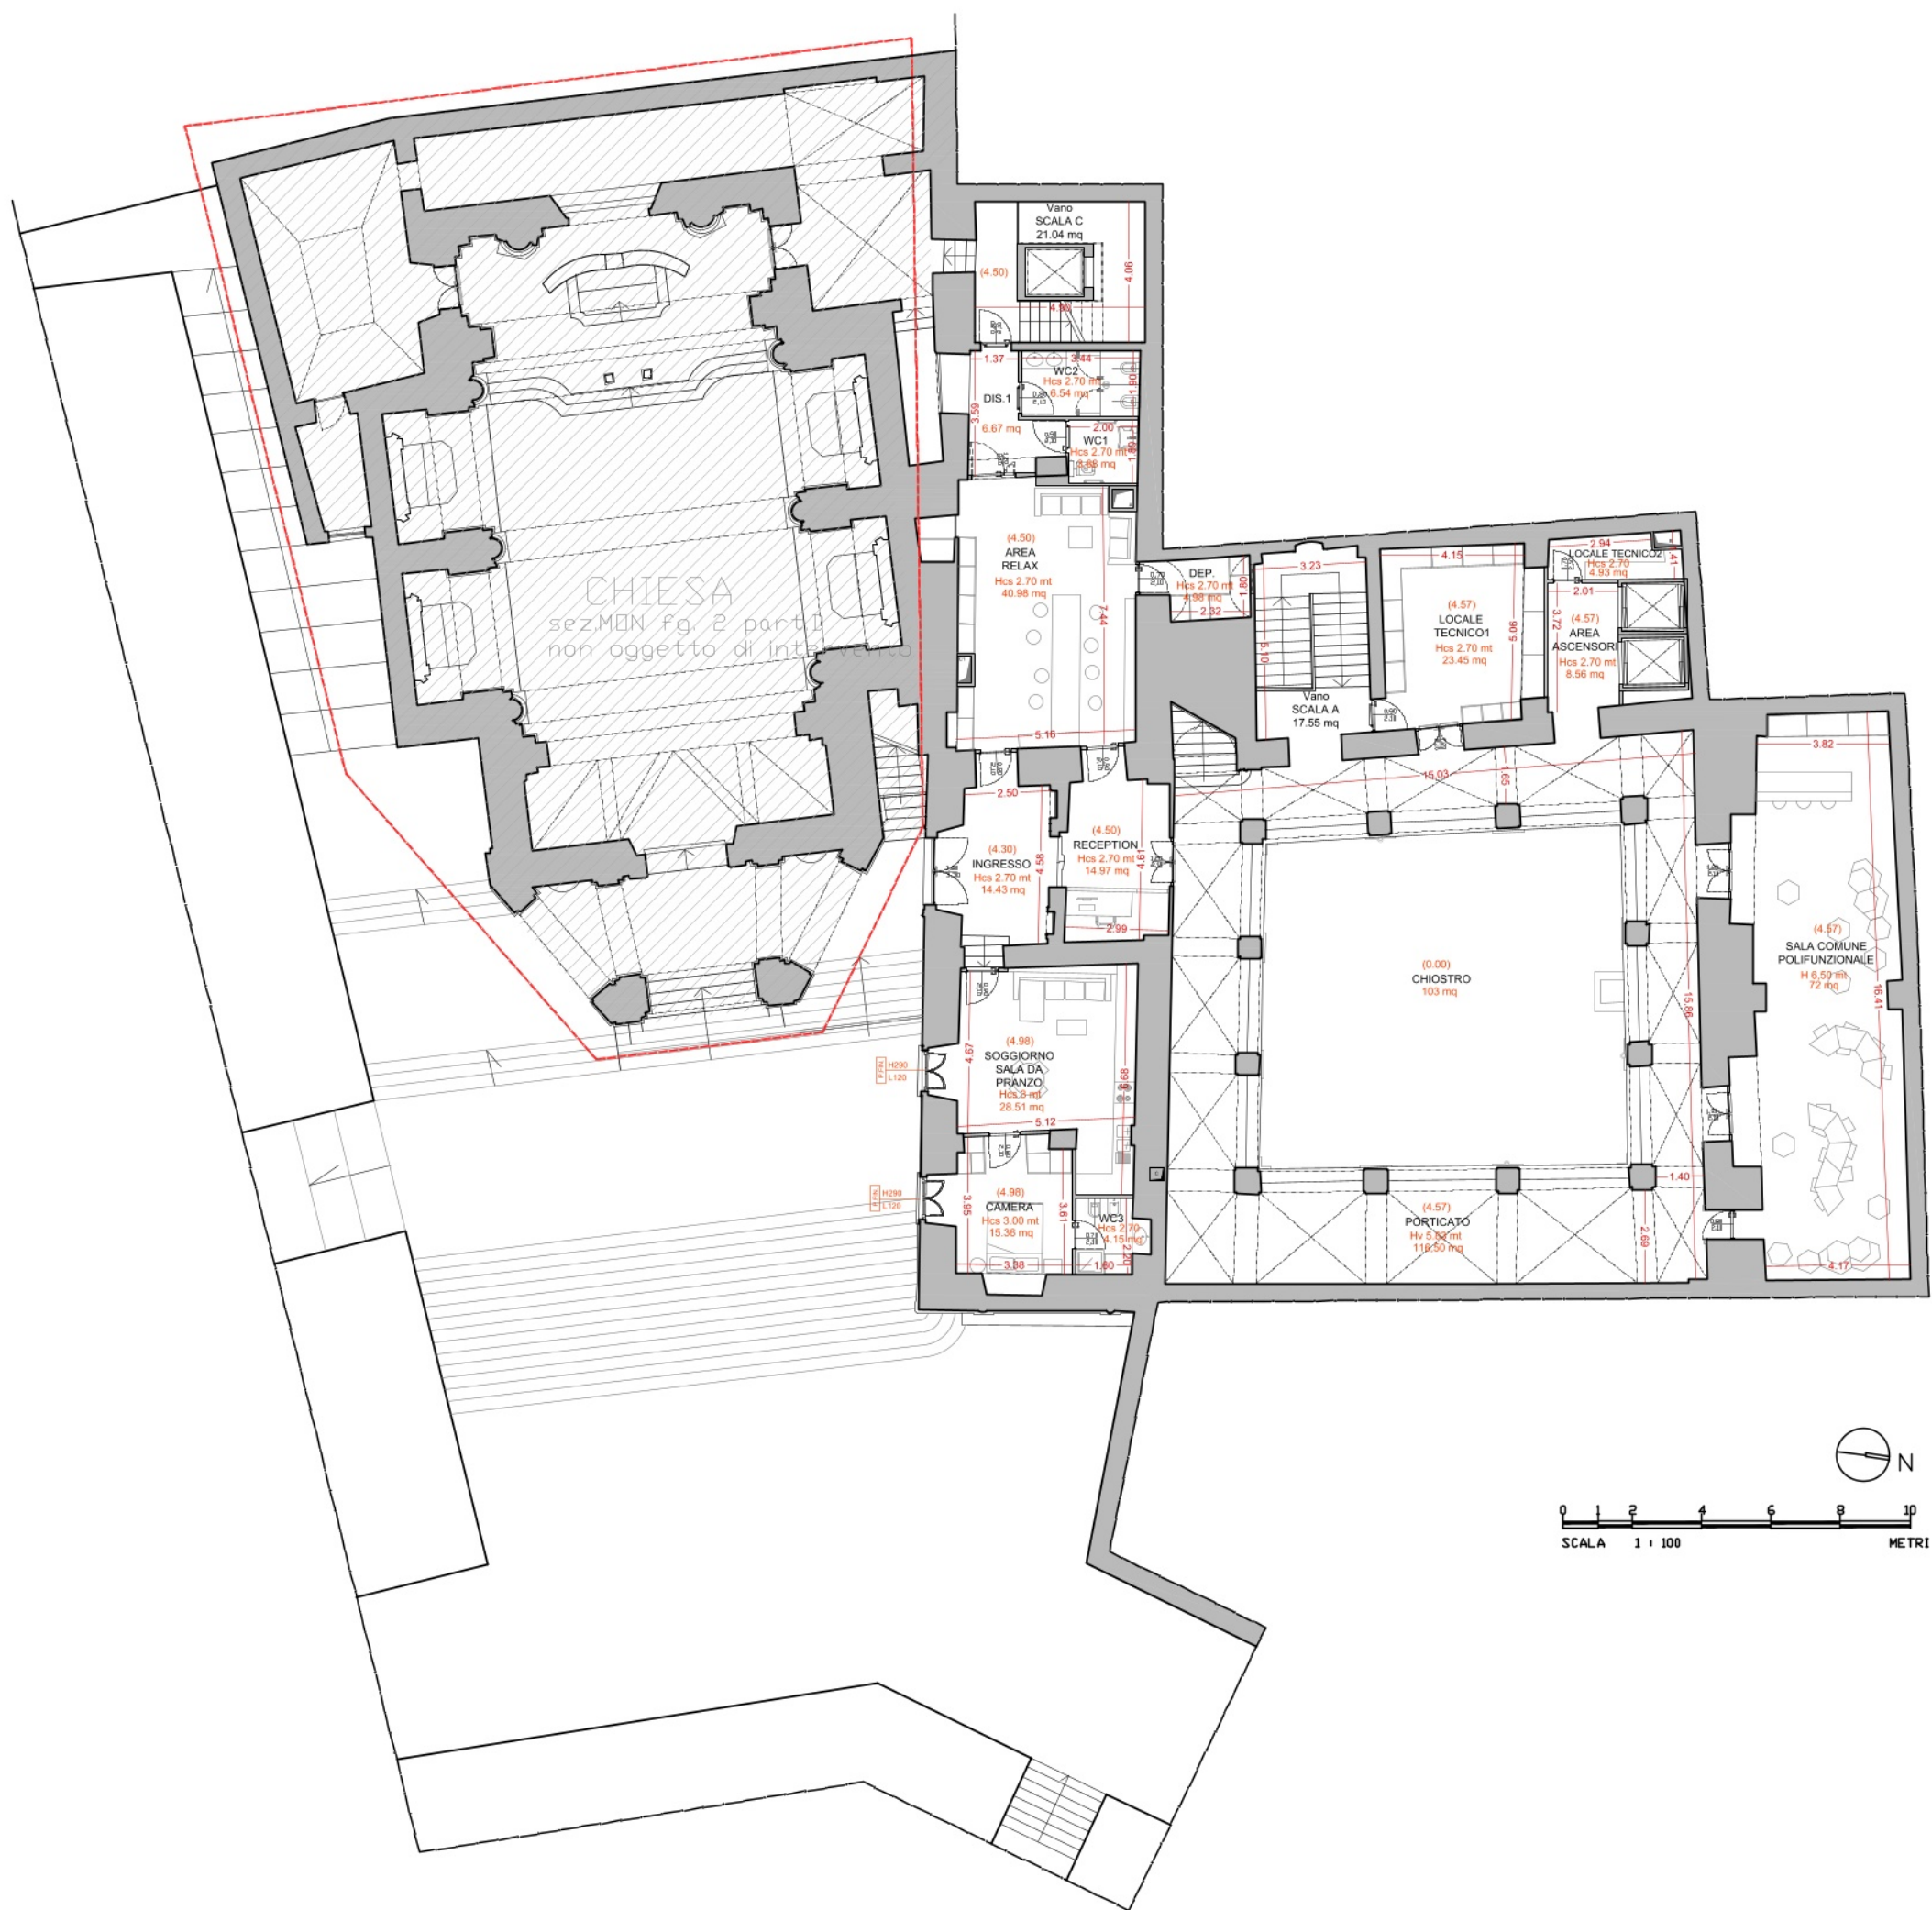

Fase **PROGETTO DI FATTIBILITÀ TECNICO ECONOMICA**



oggetto della tavola		data	scala
Planimetria Piano Primo		10.07.2025	1/200
<i>Stato di Progetto</i>		tavola	AR_PR02

Rev.	Richiesta da	data	