


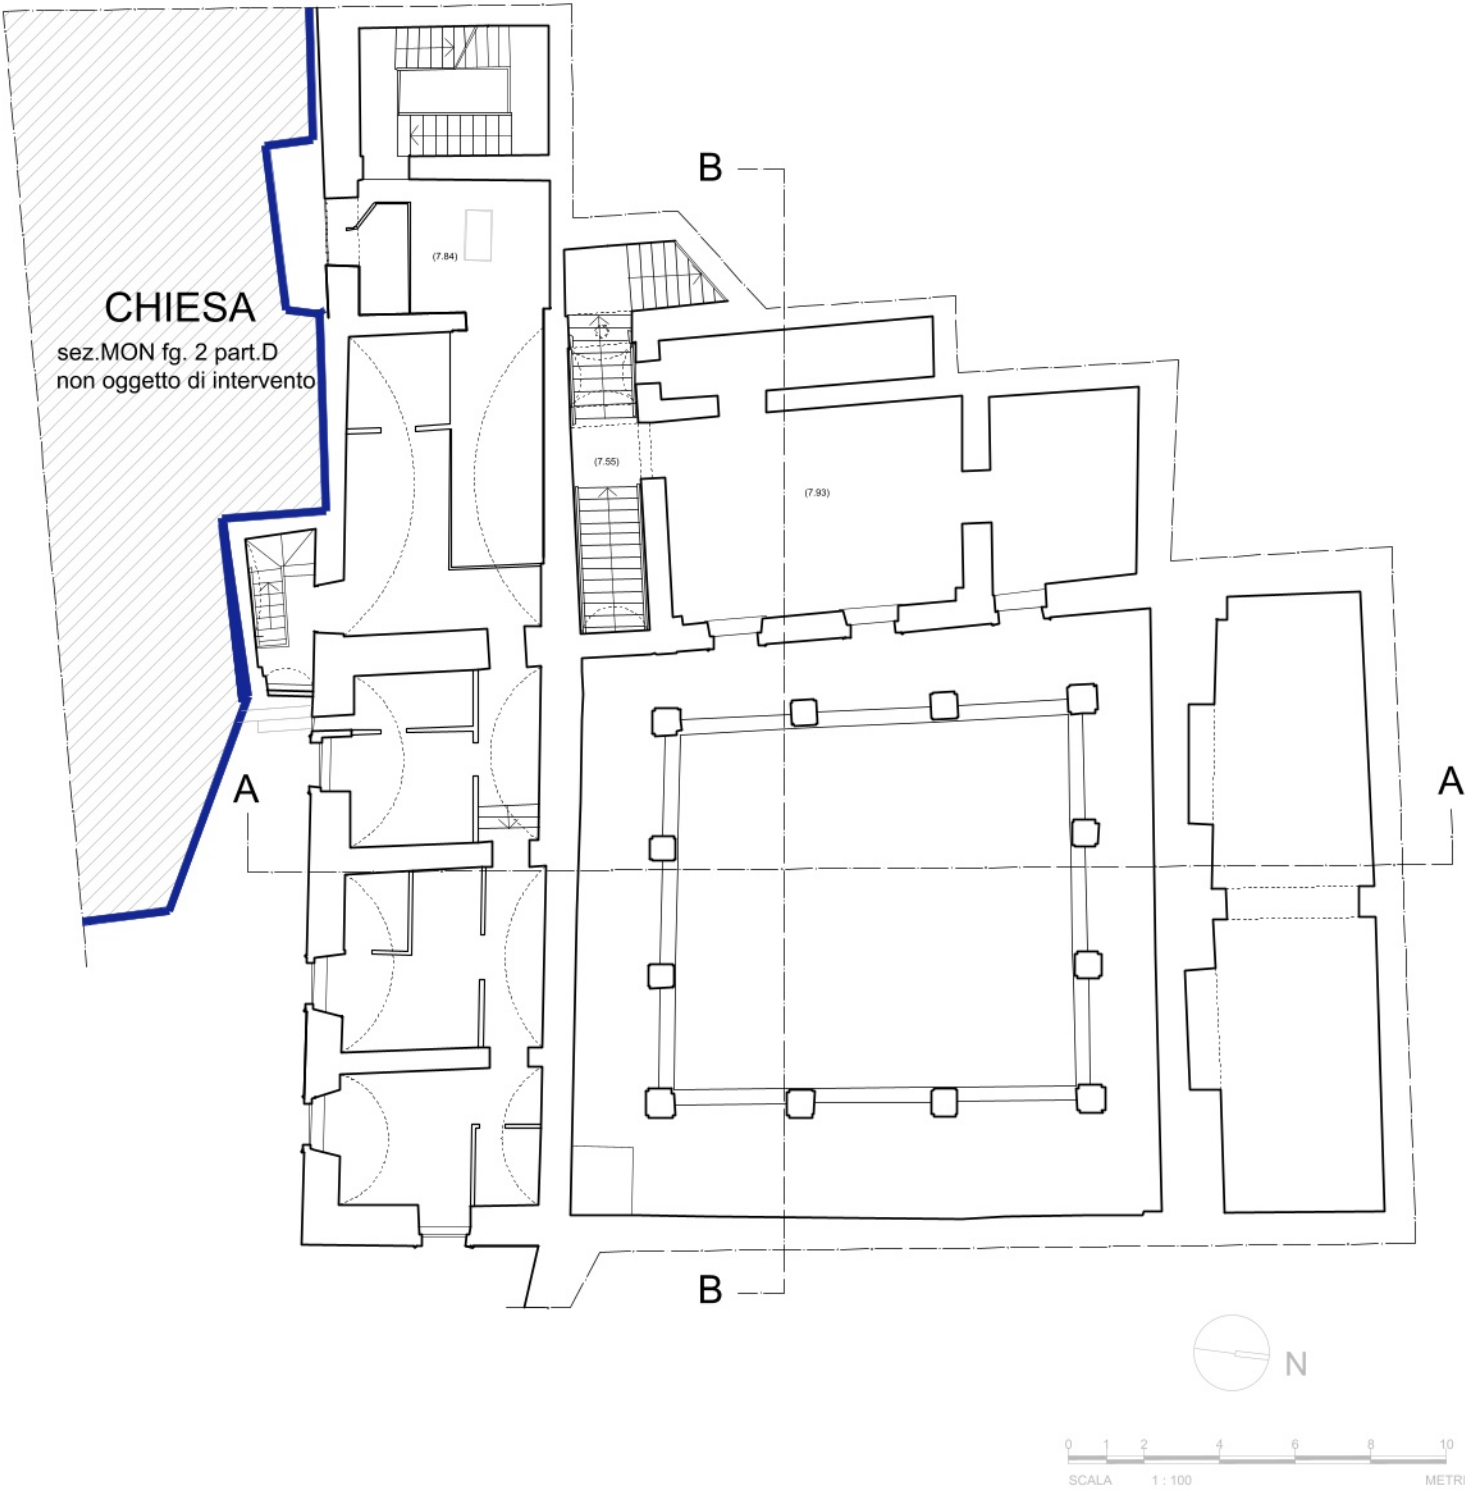

Committente:

FONDAZIONE GRIMALDI ENTE FILANTROPICO

"Realizzazione di un'attrezzatura di interesse comune destinata a polo multifunzionale assistenziale per la cura di giovani ed adulti affetti da disabilità, per l'assistenza diurna persone anziane, per l'assistenza allo studio e alla formazione dei giovani e a sostegno dell'autonomia di ragazzi down e autistici del quartiere, assistenza alle famiglie in difficoltà mediante la presenza di una comunità educativa a dimensione familiare" nel complesso immobiliare denominato *Istituto Santa Giovanna D'Arco* ai sensi dell'art.56 delle N.T.A della Variante al Piano Regolatore del Comune di Napoli, Tavola 8 delle Specificazioni

Quartiere Montecalvario - II Municipalità - Napoli
Piazzetta Rosario a Portamedina, 22



Fase

PROGETTO DI FATTIBILITÀ TECNICO ECONOMICA



oggetto della tavola

Planimetria Piano Primo Ammezzato
Stato di fatto

data
10.07.2025

scala
1/200

tavola
AR_ST03

Rev.	Richiesta da	data	