



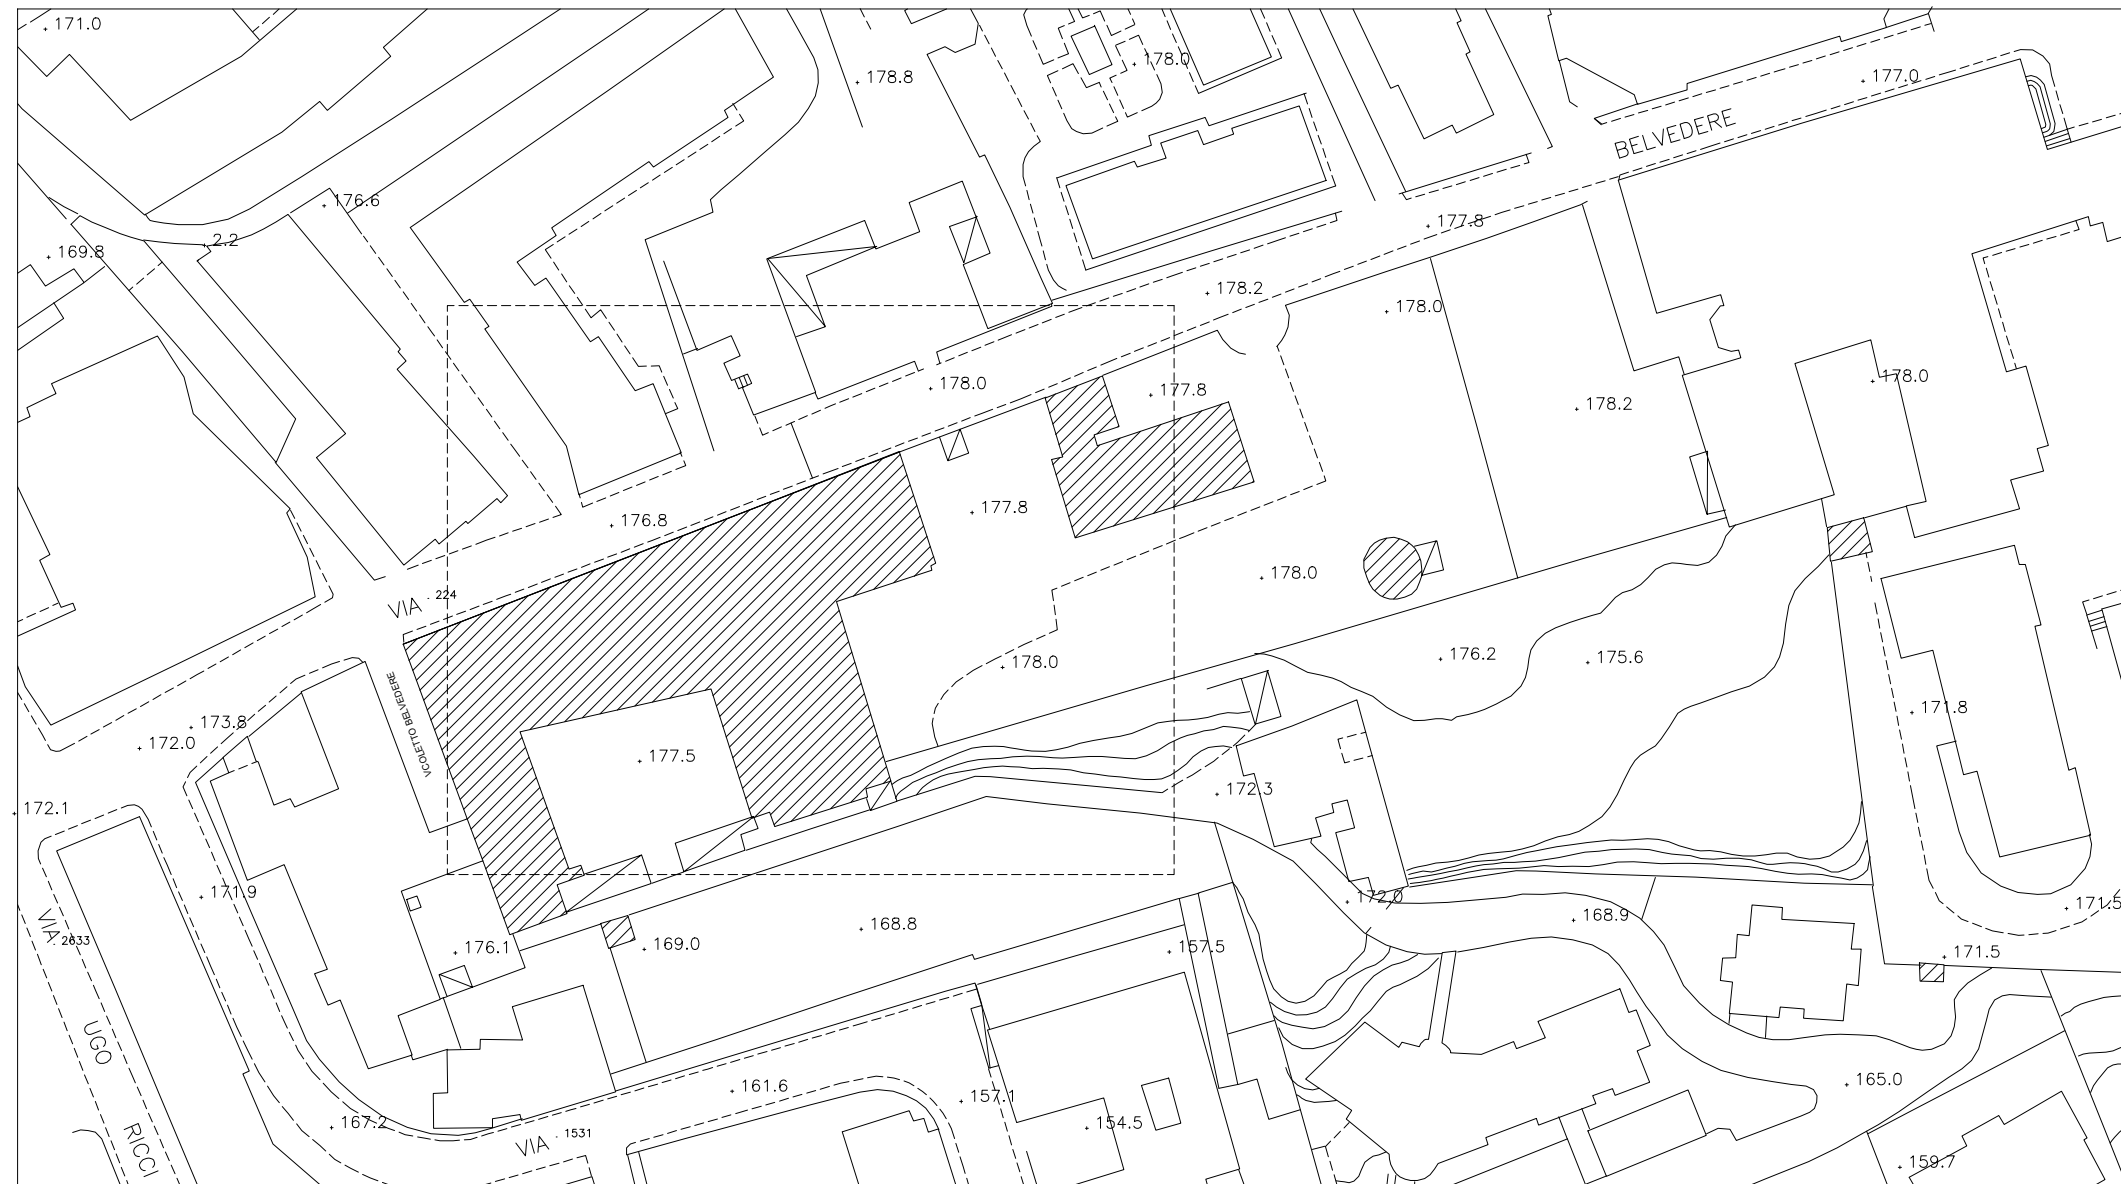


STRALCIO AEROFOTOGRAMMETRICO
SCALA 1:1000

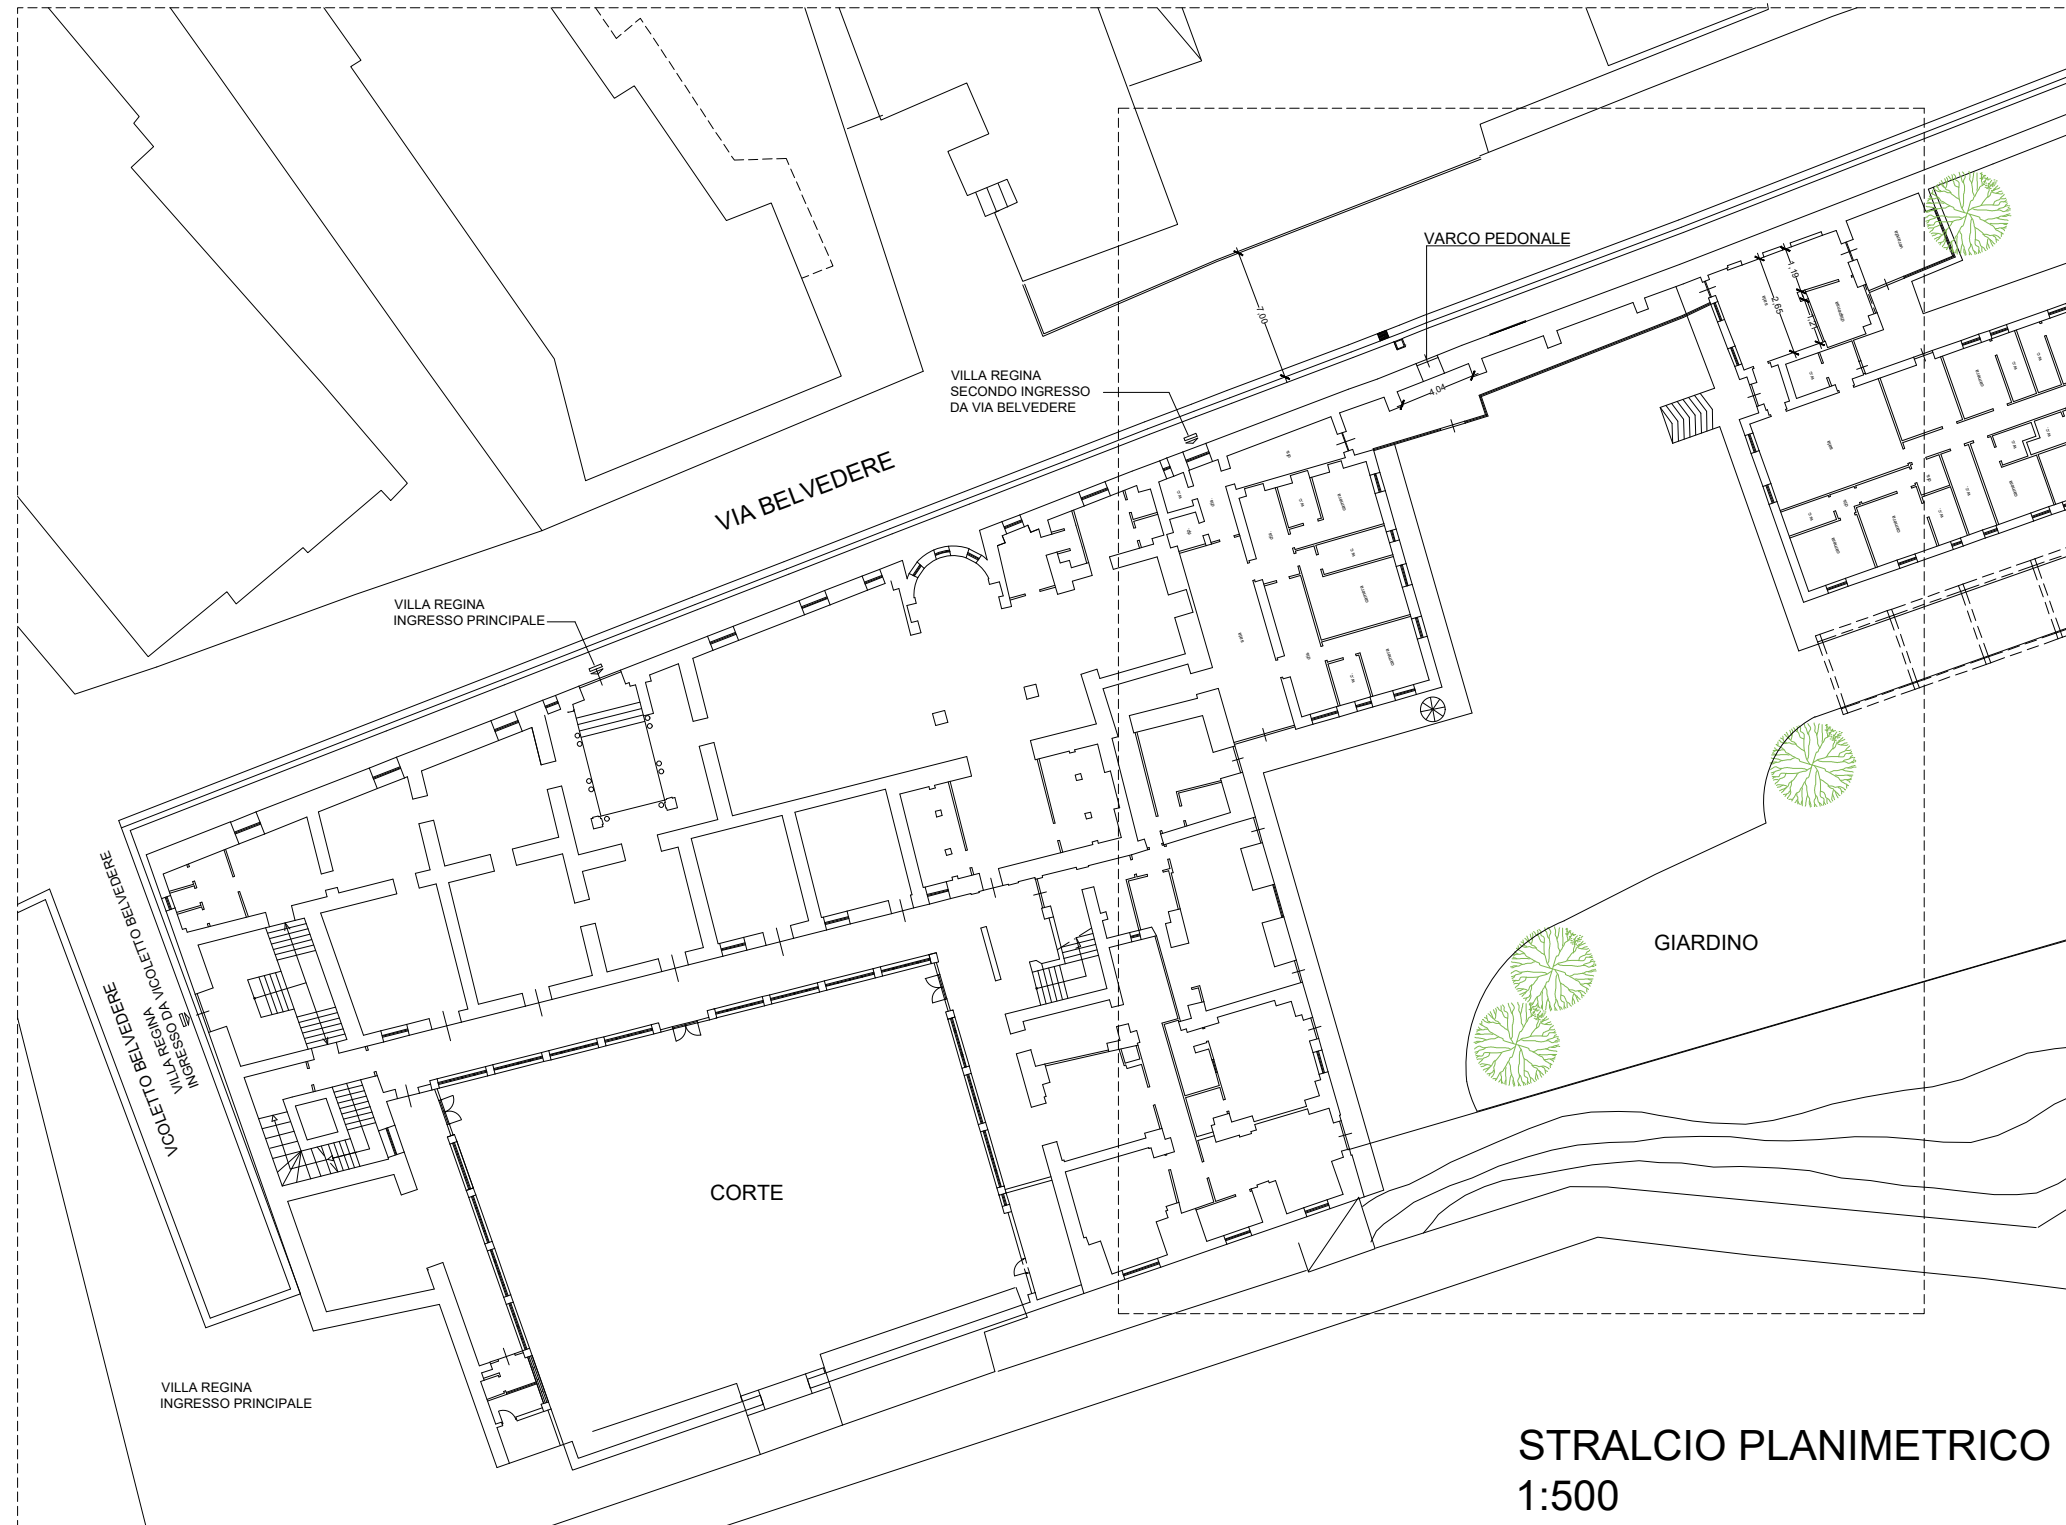


STRALCIO PLANIMETRICO
1:500

STATO DI FATTO

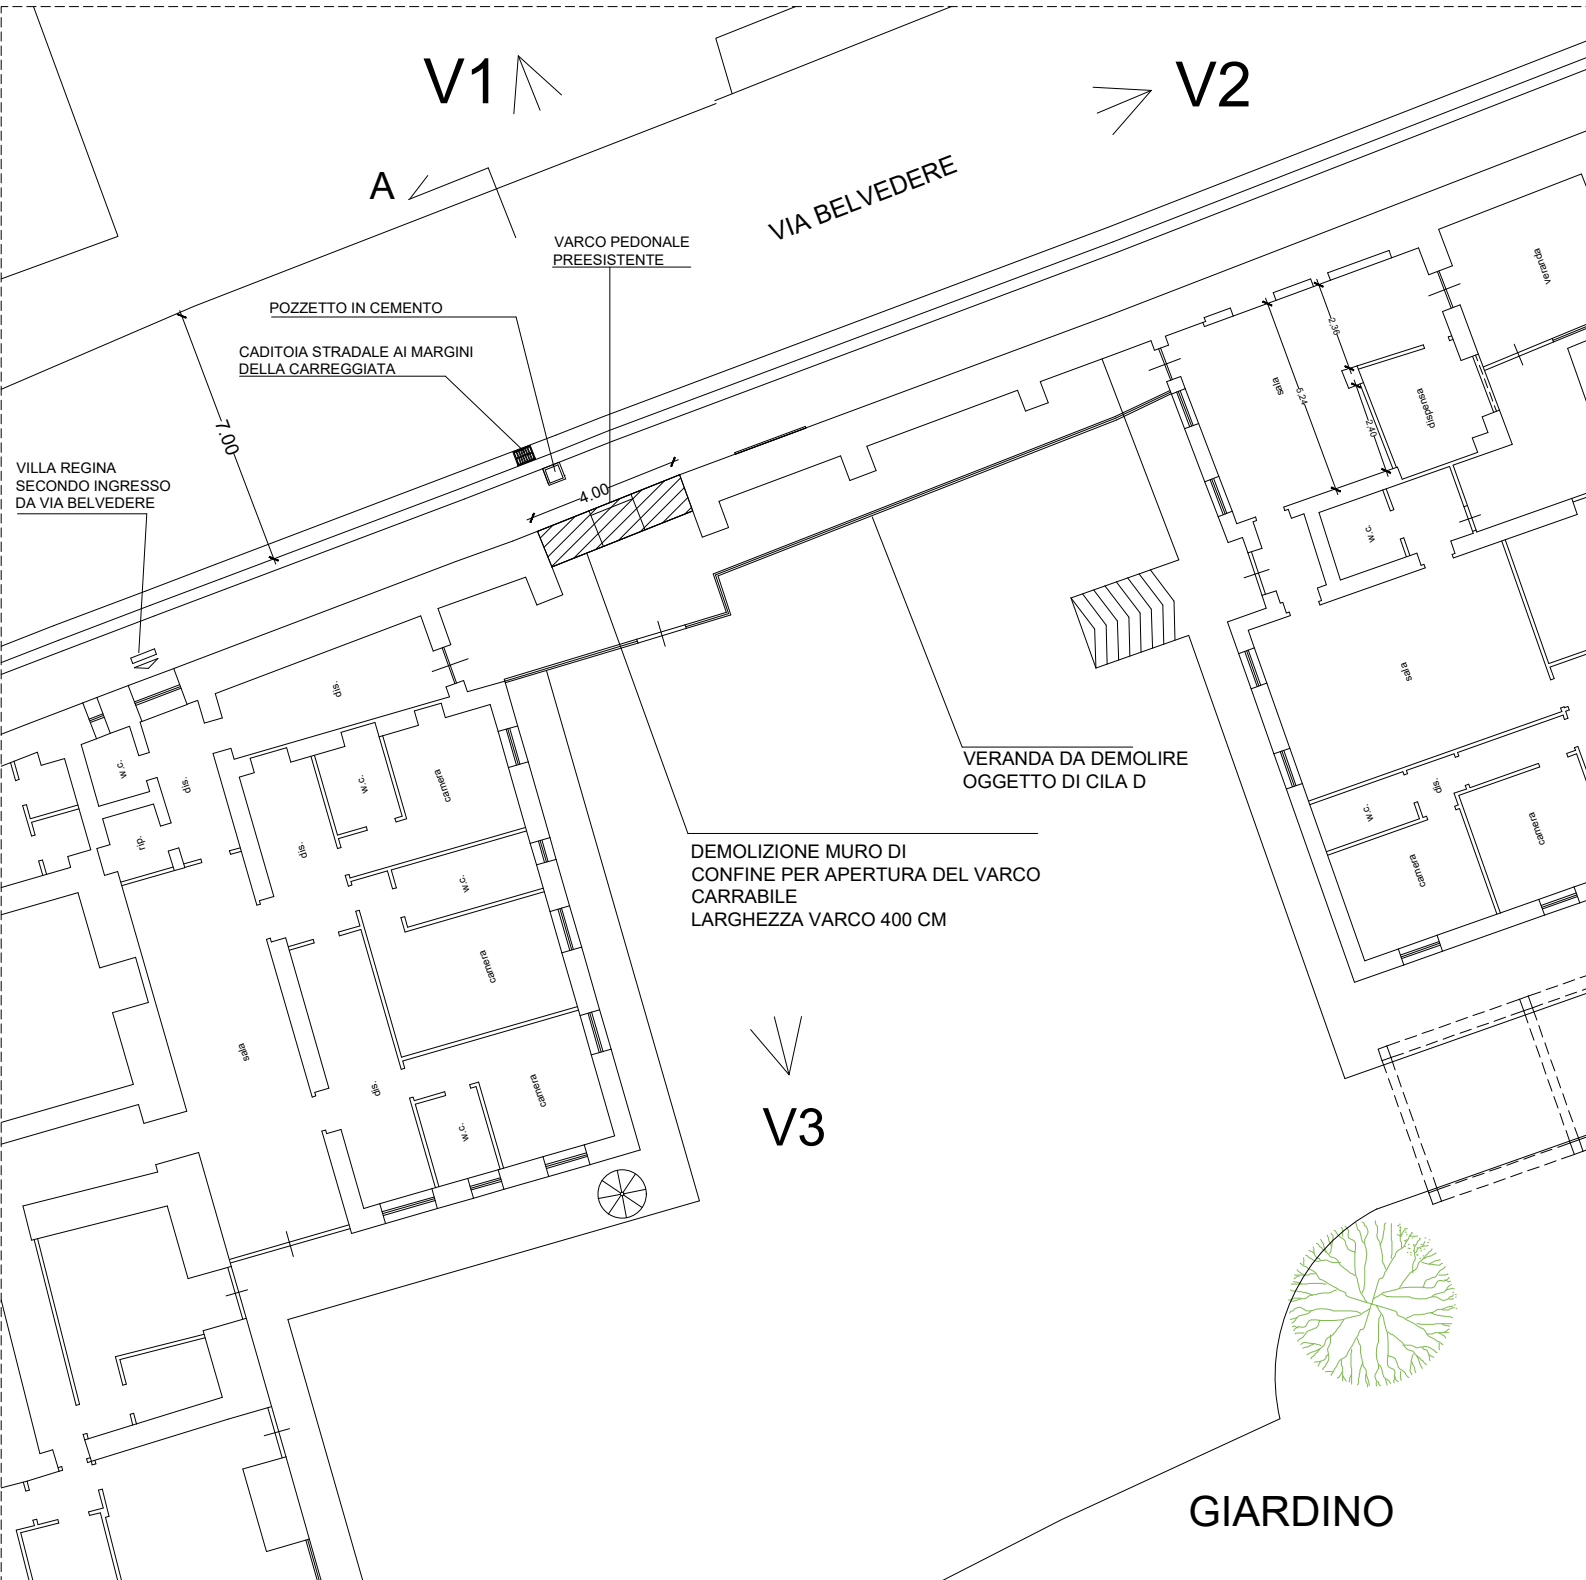

STRALCIO PLANIMETRICO
1:200

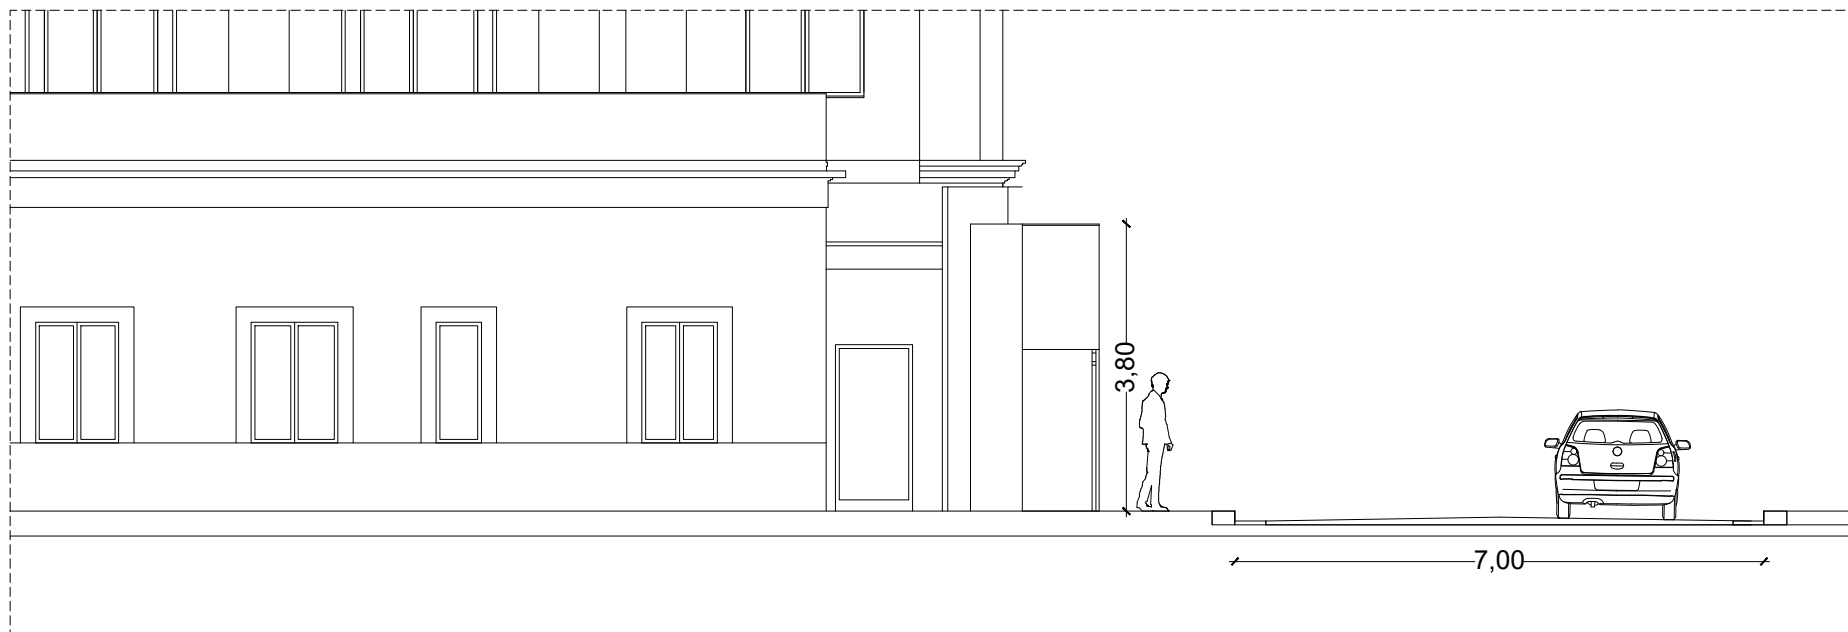

SEZIONE A-A
1:100
STATO DI FATTO

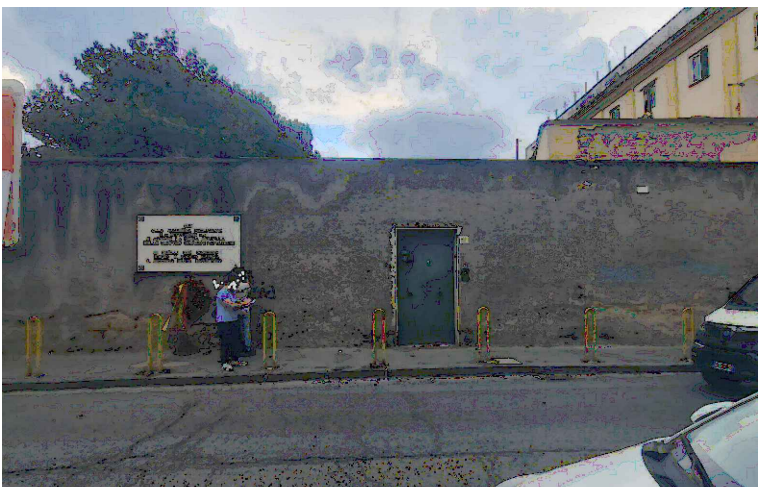


FOTO V1


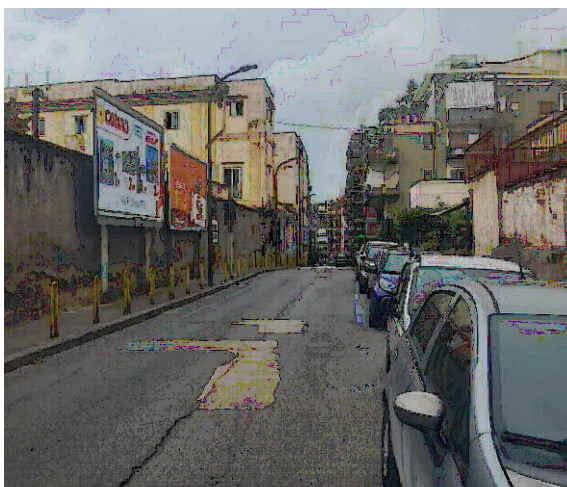


FOTO V2




FOTO V3

VERANDA OGGETTO DI DEMOLIZIONE

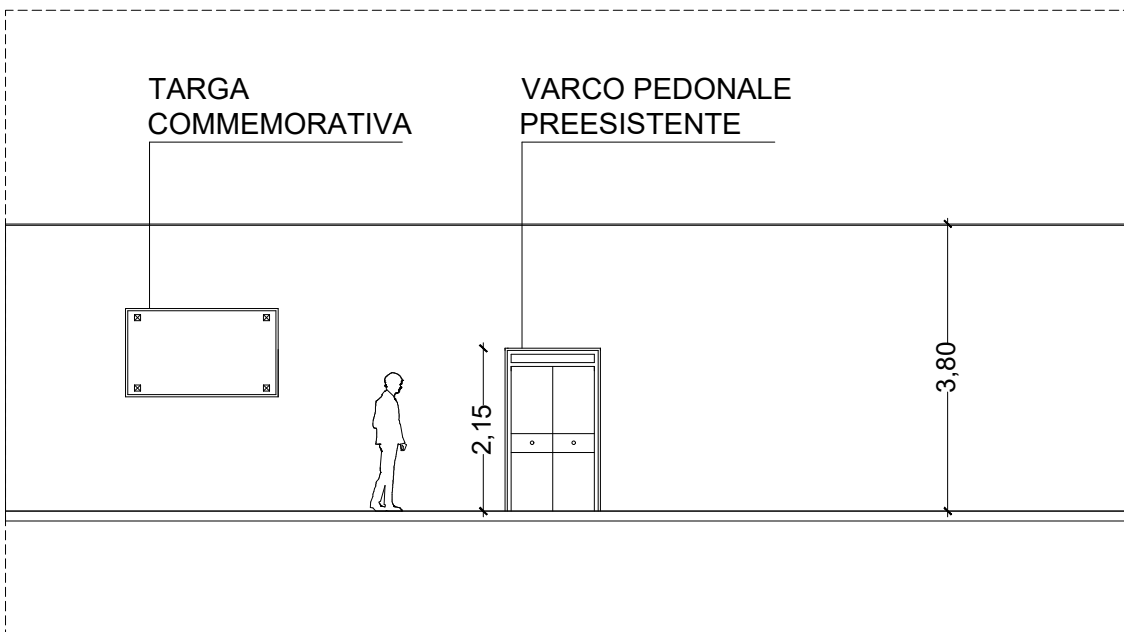


PROSPETTO
1:100
STATO DI FATTO

STATO DI PROGETTO

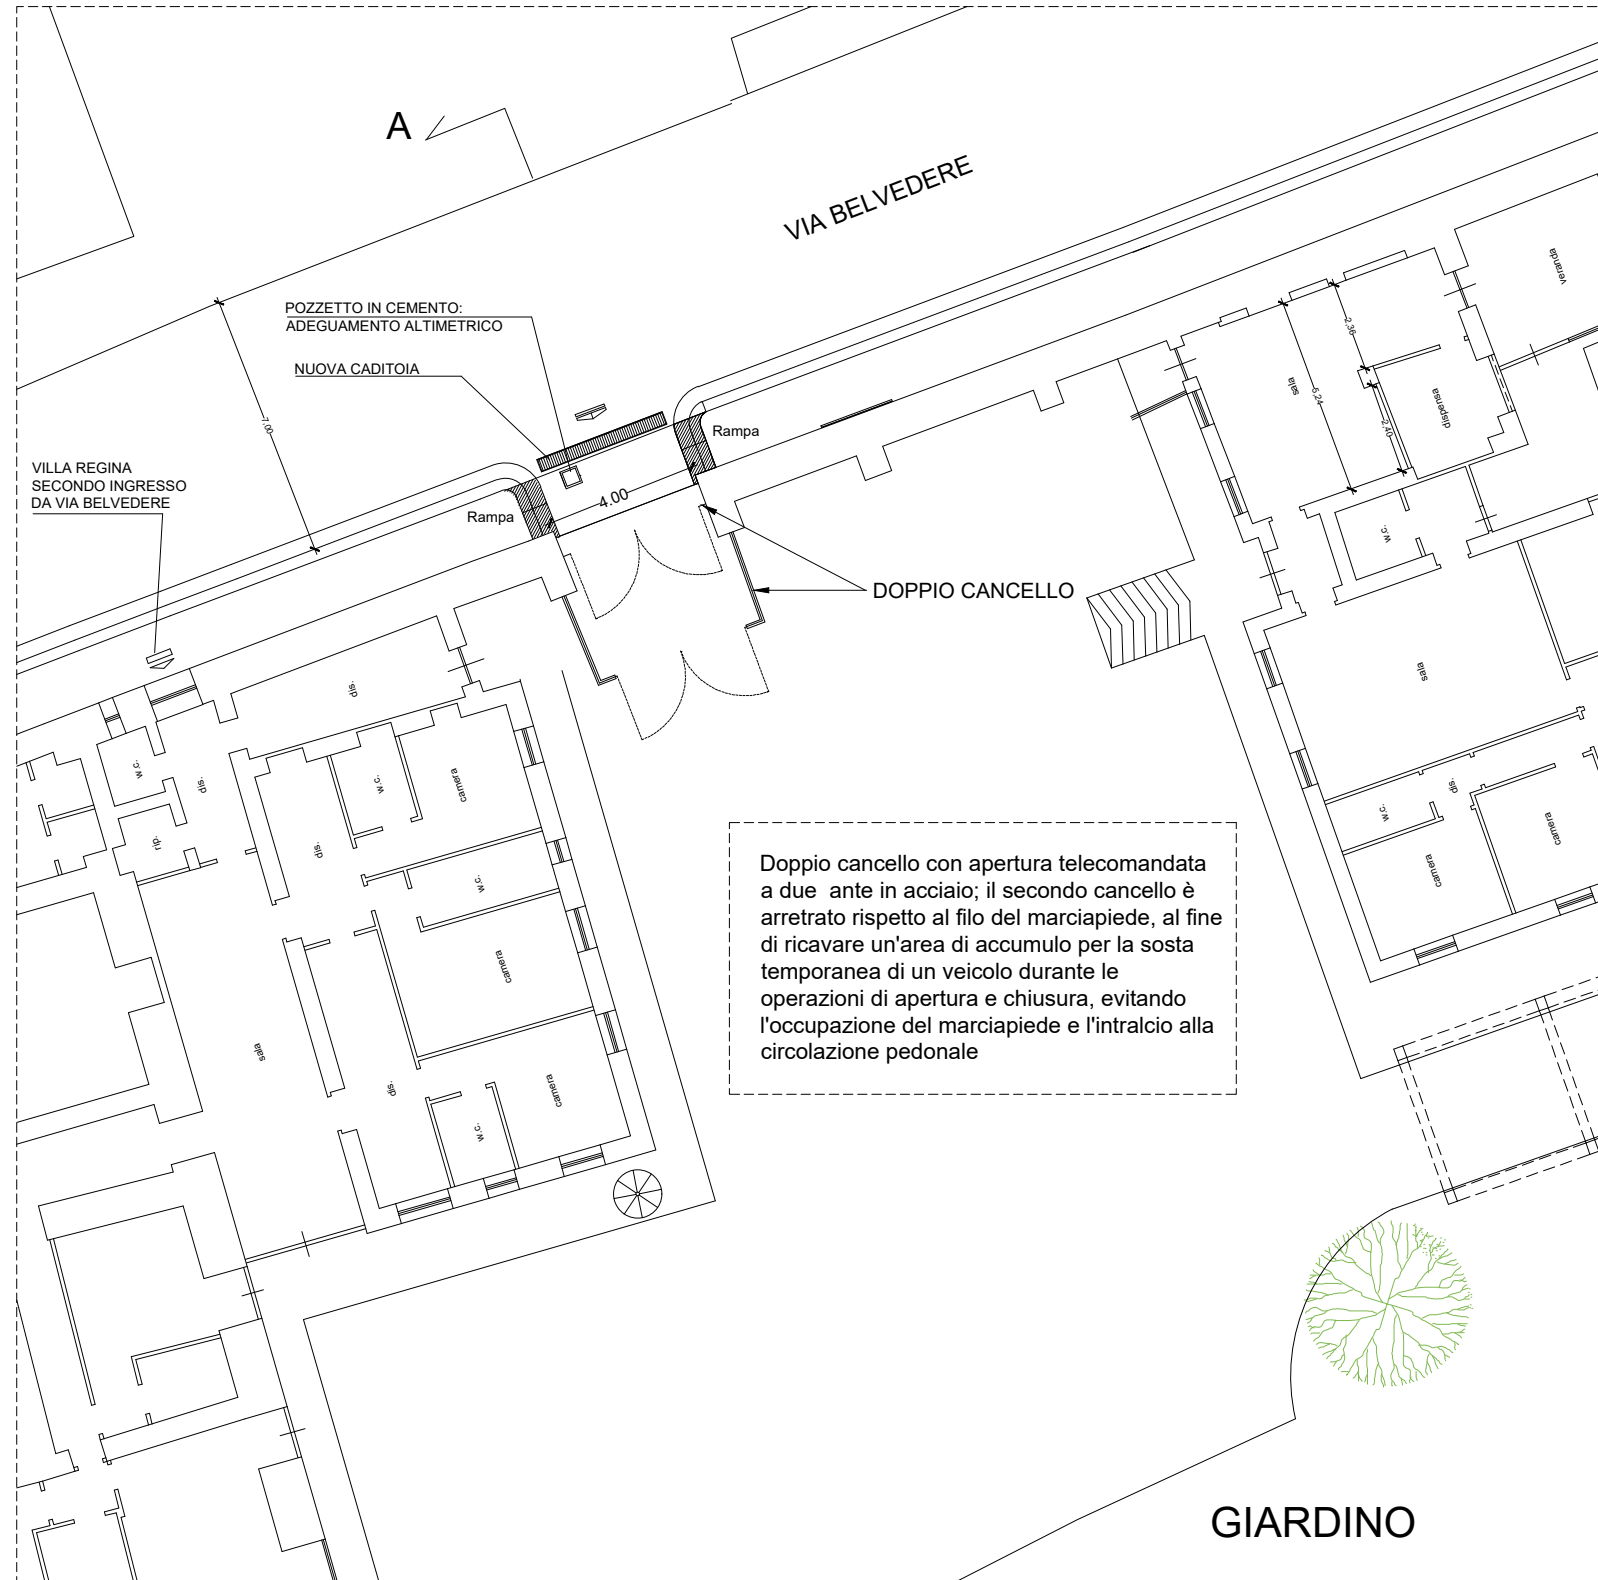

VILLA REGINA
STRALCIO PLANIMETRICO
SCALA 1:200

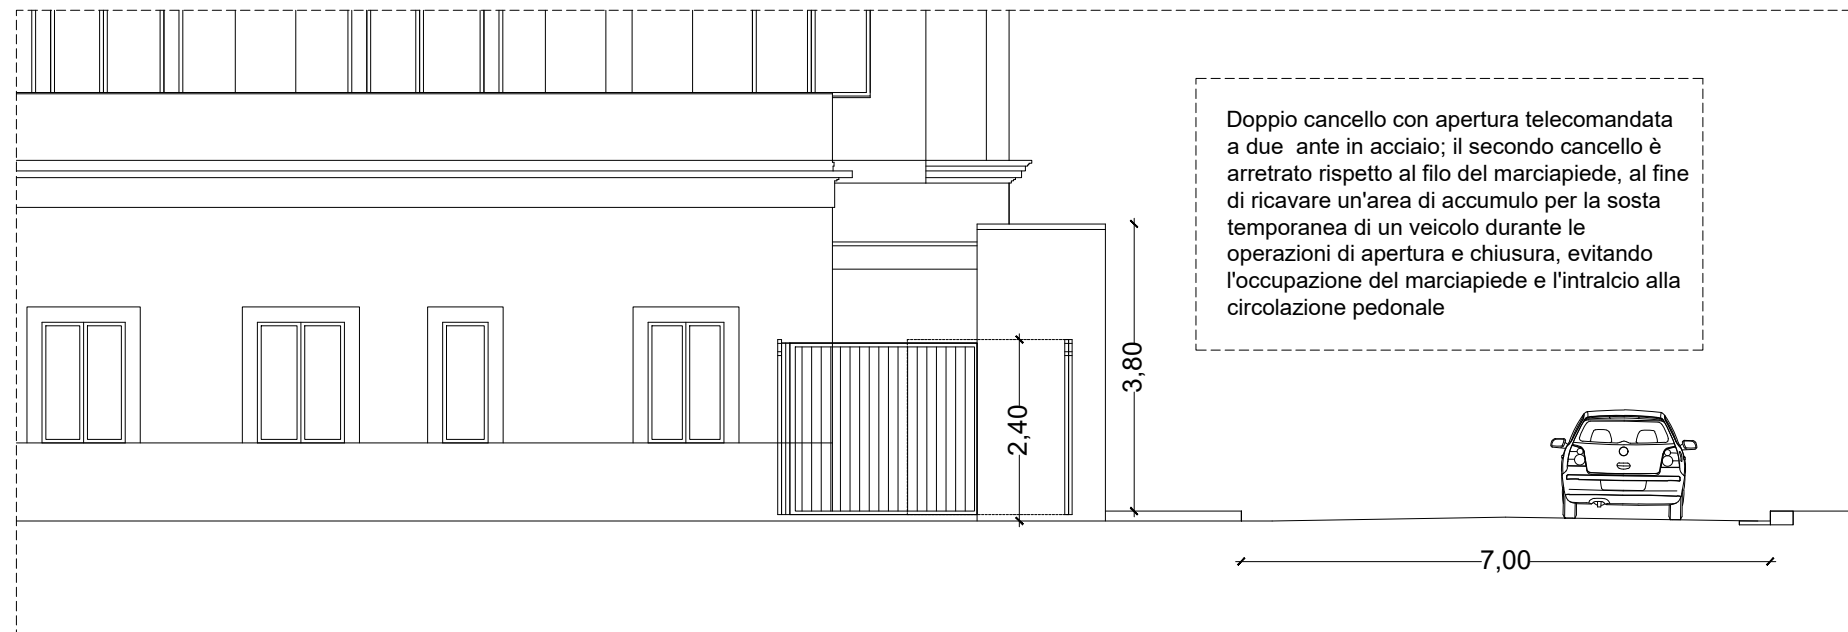


SEZIONE A-A
1:100
STATO DI PROGETTO

SEGNALAZIONE CERTIFICATA DI INIZIO ATTIVITÀ
(art. 24, c.1 P.S. 8 giugno 1981, n. 380 - art. 15, 15-bis, 17 legge 1988, n. 300 - art. 6, n.17, c.1 P.R. 7 settembre 2016, n. 198)

Convenzione ai sensi dell'art. 56 comma 3 delle norme di attuazione della Variante Generale al P.r.g. relativa ad attrezzature di cui al D.M. 1444/1968, individuate nella tavola 8 – specificazioni - Intervento denominato Casa albergo anziani

CASA ALBERGO per ANZIANI

PROGETTO PRELIMINARE VARCO CARRABILE		COMMITTENZA				
Rev.	Descrizione	Data	Redazione	Verifica	Approvazione	NOME FILE
01	Revisione alla scala di progetto	25.08.2021				
Il/la sottoscritto/a, in qualità di:						
PROGETTISTI						
P.1						
Progetto Strutturale						

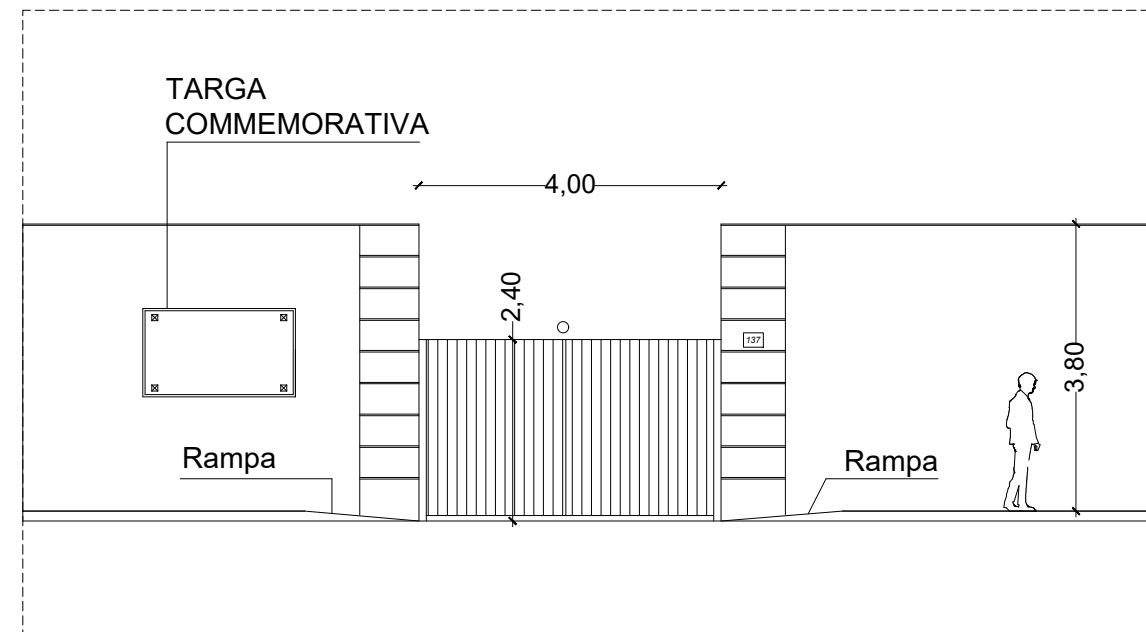

PROSPETTO
1:100
STATO DI PROGETTO