



PLANIMETRIA D'INQUADRAMENTO - Scala 1:2000

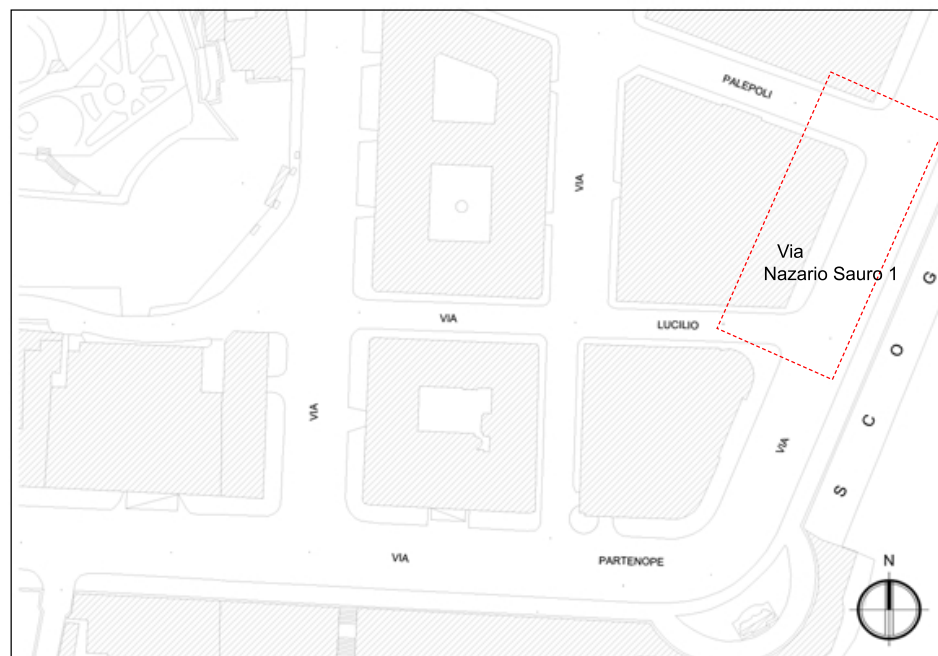

SOLUZIONI TECNICHE CONFORMI

C4.1

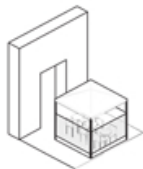

SUPERFICI OCCUPABILI

Superficie suolo occupabile: c.ca 62,4 mq
 Numero posti a sedere: c.ca 62

SPECIFICHE

- i dehors di tipo C4.1 prevedono una copertura stabile a teli e sistemi di delimitazione
- i dehors dovranno essere collocati ad una distanza di almeno 1,20 metri dai fabbricati
- i dehors dovranno essere collocati ad una distanza di 2,00 m dal ciglio stradale

PLANIMETRIA DI PROGETTO Via Nazario Sauro civ.1- Scala 1:100

