



PLANIMETRIA D'INQUADRAMENTO - Scala 1:2000

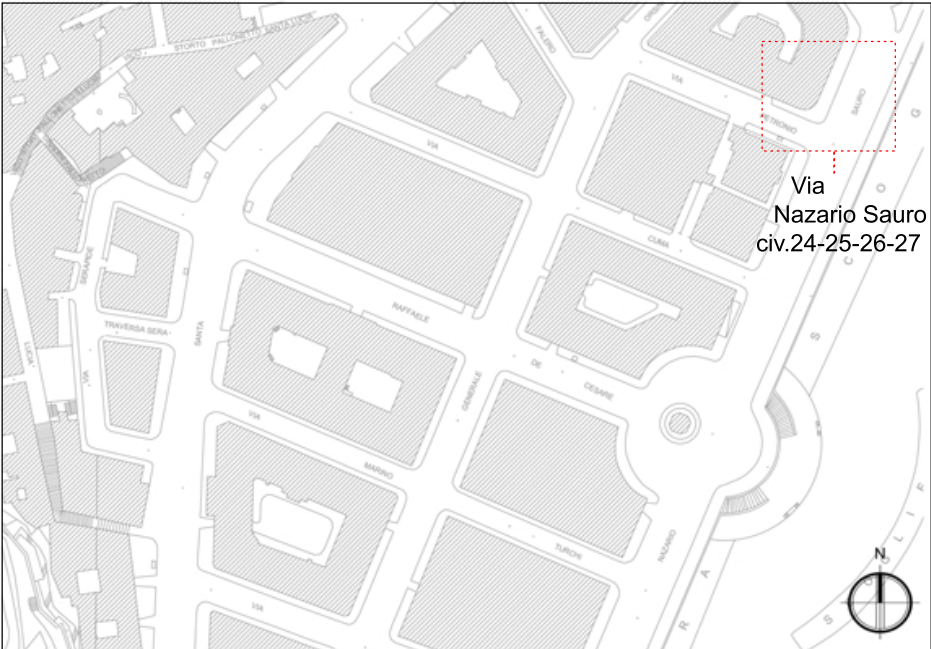

## SOLUZIONI TECNICHE CONFORMI

SUPERFICI OCCUPABILI

### C4.1

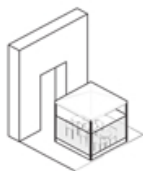

Superficie suolo occupabile: c.ca 54,60 mq  
Numero posti a sedere: c.ca 54

## SPECIFICHE

- i dehors di tipo C4.1 prevedono una copertura stabile a teli e sistemi di delimitazione
- i dehors dovranno essere collocati ad una distanza di almeno 1,20 metri dai fabbricati
- i dehors dovranno essere collocati ad una distanza di 2,00 m dal ciglio stradale



PLANIMETRIA DI PROGETTO Via Nazario Sauro civ.24-25-26-27- Scala 1:100

