



PLANIMETRIA D'INQUADRAMENTO - Scala 1:2000

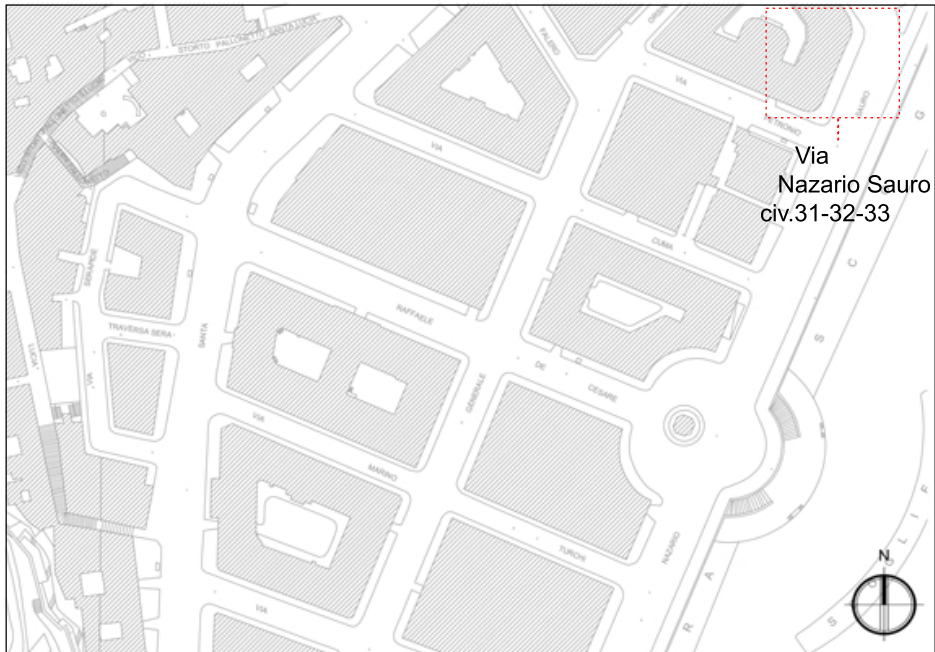

SOLUZIONI TECNICHE CONFORMI

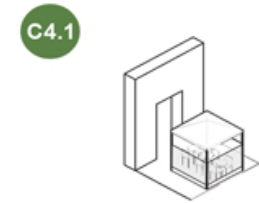

SUPERFICI OCCUPABILI

Superficie suolo occupabile: c.ca 46,20 mq  
Numero posti a sedere: c.ca 46

SPECIFICHE

- i dehors di tipo C4.1 prevedono una copertura stabile a teli e sistemi di delimitazione
- i dehors dovranno essere collocati ad una distanza di almeno 1,20 metri dai fabbricati
- i dehors dovranno essere collocati ad una distanza di 2,00 m dal ciglio stradale

PLANIMETRIA DI PROGETTO - Via Nazario Sauro civ.31-32-33 - Scala 1:100

