


PLANIMETRIA D'INQUADRAMENTO - Scala 1:2000

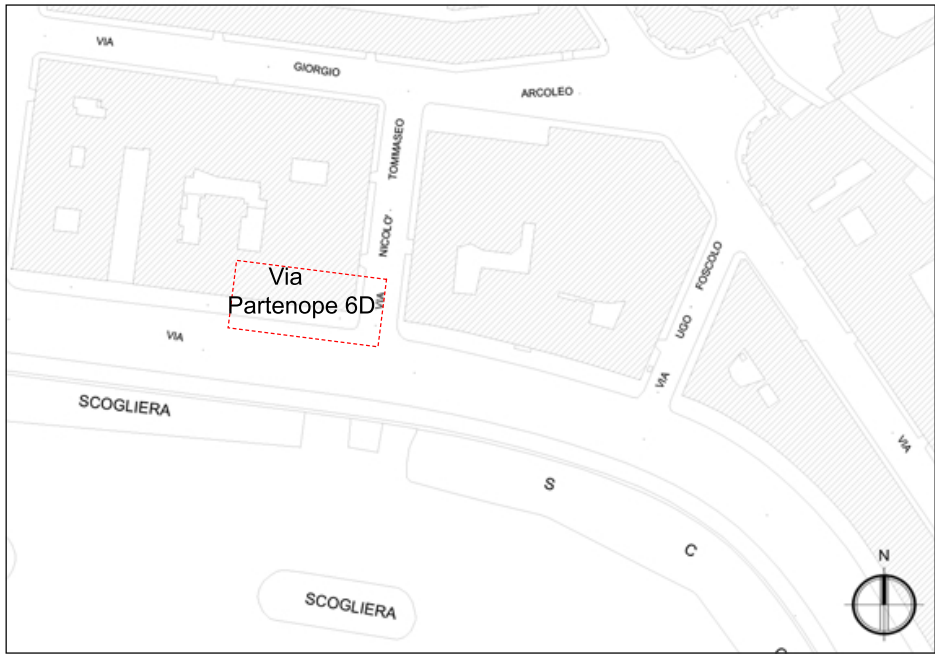

SOLUZIONI TECNICHE CONFORMI

SUPERFICI OCCUPABILI

C4.1

Superficie suolo occupabile: c.ca 50,7 mq  
Numero posti a sedere: 50 c.ca

SPECIFICHE

- i dehors di tipo C4.1 prevedono una copertura stabile a teli e sistemi di delimitazione
- i dehors dovranno essere collocati ad una distanza di almeno 1,20 metri dai fabbricati
- i dehors dovranno essere collocati ad una distanza di 2,00 m dal ciglio stradale

Stampa circolare dell'Ordine degli Ingegneri della Provincia di Napoli, Sezione A, con data 18/08/2019 e firma autografa.

PLANIMETRIA DI PROGETTO - Via Partenope civ 6D- Scala 1:100

