


PLANIMETRIA D'INQUADRAMENTO - Scala 1:2000

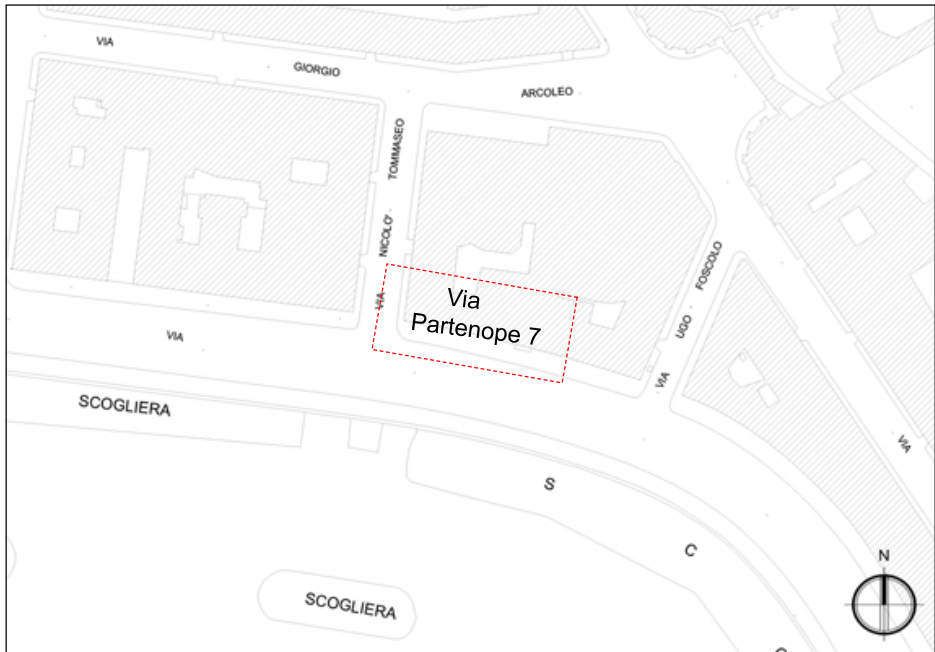

SOLUZIONI TECNICHE CONFORMI

SUPERFICI OCCUPABILI

C4.1



Superficie suolo occupabile: 124,80 c.ca mq
Numero posti a sedere: 124 c.ca

SPECIFICHE

- i de hors di tipo C4.1 prevedono una copertura stabile a teli e sistemi di delimitazione
- i de hors dovranno essere collocati ad una distanza di almeno 1,20 metri dai fabbricati
- i de hors dovranno essere collocati ad una distanza di 2,00 m dal ciglio stradale



PLANIMETRIA DI PROGETTO - Via Partenope civ 7- Scala 1:100

