


PLANIMETRIA D'INQUADRAMENTO - Scala 1:2000

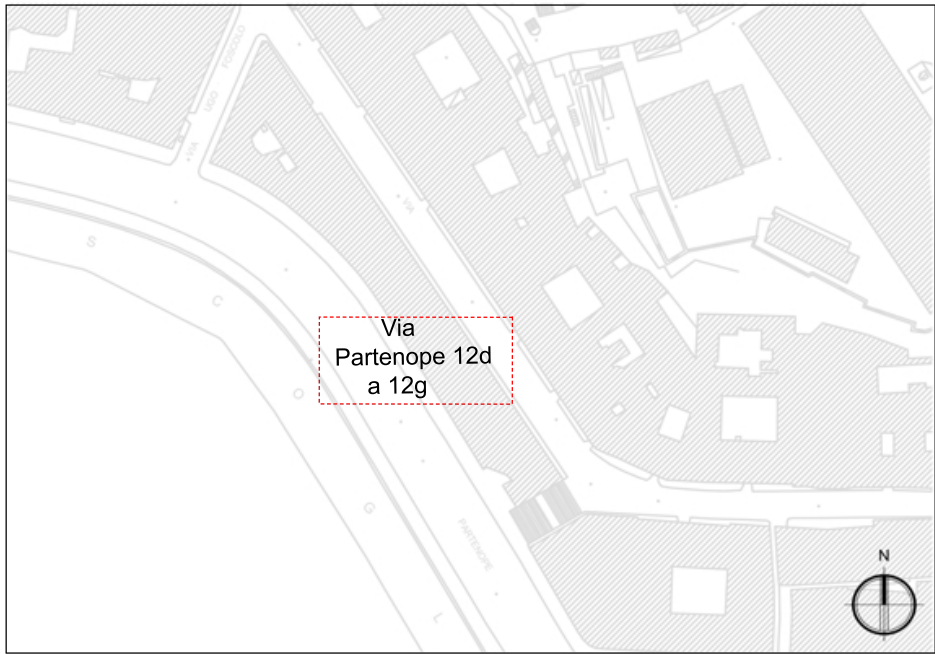

SOLUZIONI TECNICHE CONFORMI

SUPERFICI OCCUPABILI

C4.1

Superficie suolo occupabile: c.ca 101,40 mq
Numero posti a sedere: c.ca 101

SPECIFICHE

- i dehors di tipo C4.1 prevedono una copertura stabile a teli e sistemi di delimitazione
- i dehors dovranno essere collocati ad una distanza di almeno 1,20 metri dai fabbricati
- i dehors dovranno essere collocati ad una distanza di 2,00 m dal ciglio stradale

Stampa professionale: **DE GIORGI FRANCESCO**, DOTT. ING., SEZIONE A, ARQUITTO, AR. 18989, Napoli. Firma: *Francesco De Giorgi*

PLANIMETRIA DI PROGETTO - Via Partenope civ 12d-12e-12f-12g- Scala 1:100

