


PLANIMETRIA D'INQUADRAMENTO - Scala 1:2000

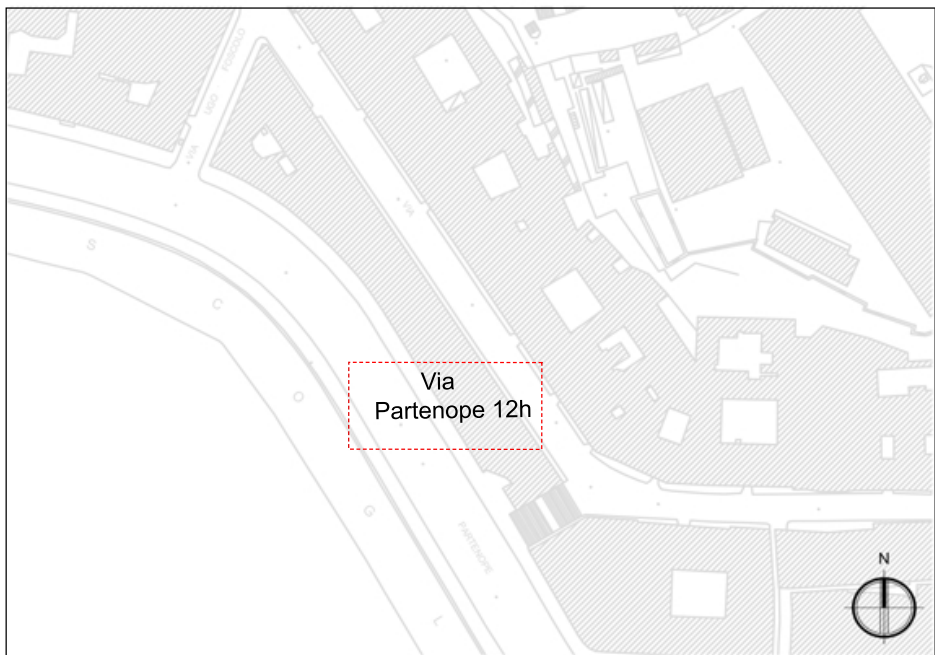

SOLUZIONI TECNICHE CONFORMI

SUPERFICI OCCUPABILI



Superficie suolo occupabile: c.ca 35,10 mq  
Numero posti a sedere: c.ca 35

SPECIFICHE

- i dehors di tipo C4.1 prevedono una copertura stabile a teli e sistemi di delimitazione
- i dehors dovranno essere collocati ad una distanza di almeno 1,20 metri dai fabbricati
- i dehors dovranno essere collocati ad una distanza di 2,00 m dal ciglio stradale



PLANIMETRIA DI PROGETTO - Via Partenope civ 12h- Scala 1:100

