


PLANIMETRIA D'INQUADRAMENTO - Scala 1:2000

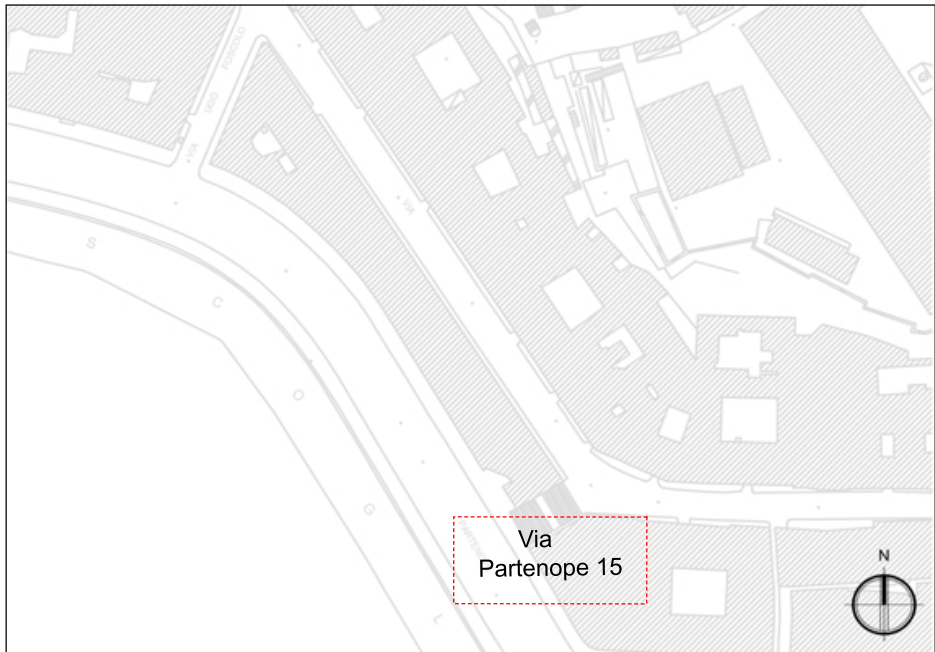

SOLUZIONI TECNICHE CONFORMI

SUPERFICI OCCUPABILI



Superficie suolo occupabile: c.ca 140,40 mq
Numero posti a sedere: c.ca 140

SPECIFICHE

- i dehors di tipo C4.1 prevedono una copertura stabile a teli e sistemi di delimitazione
- i dehors dovranno essere collocati ad una distanza di almeno 1,20 metri dai fabbricati
- i dehors dovranno essere collocati ad una distanza di 2,00 m dal ciglio stradale

Stampa professionale dell'ingegnere GIORGI FRANCESCO, Sezione A, con data 18/08/2019 e firma autografa.

PLANIMETRIA DI PROGETTO - Via Partenope civ 15 - Scala 1:100

