


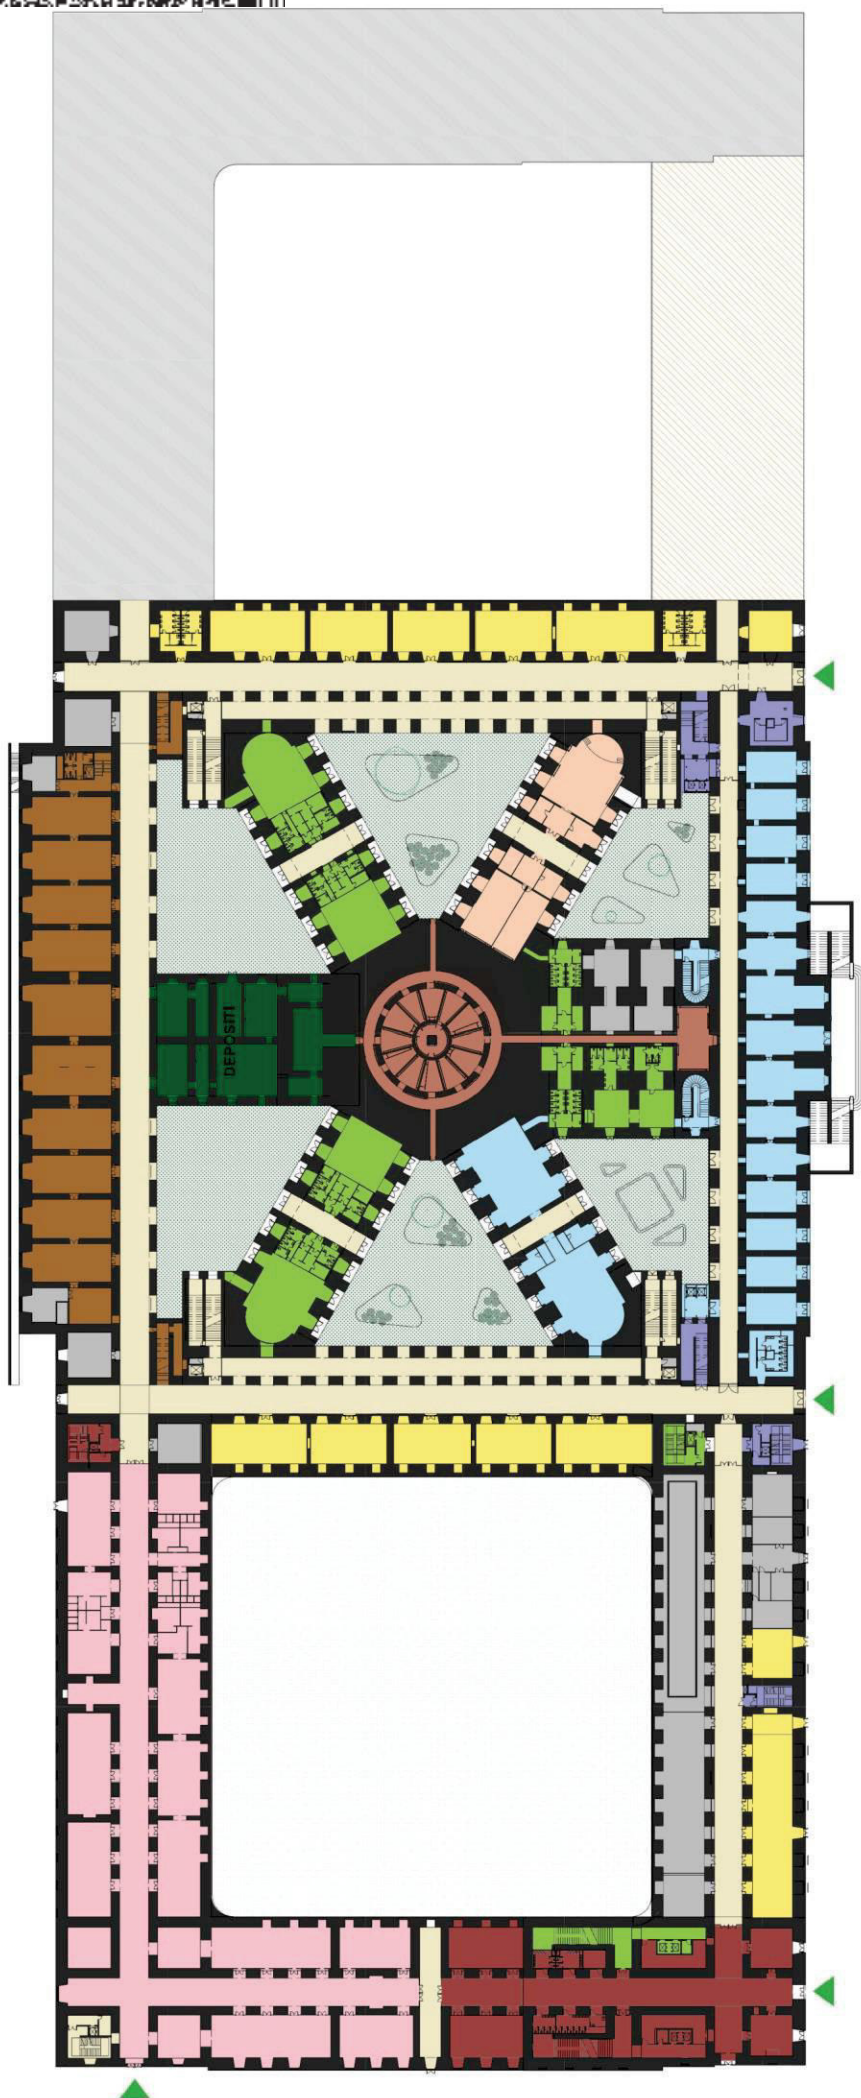

1| Piano Piano terra
Scala 1 : 1000

Legenda

- | | | | | |
|--|------------------------------|----------------------|------------------------------------|----------------------|
| BIBLIOTECA NAZIONALE DI NAPOLI | SCUOLA SUPERIORE MERIDIONALE | RISTORAZIONE | PERCORSI SPAZI PUBBLICI AL COPERTO | SISTEMAZIONI ESTERNE |
| MUSEO ARCHEOLOGICO NAZIONALE DI NAPOLI | USI CONDIVISI | COMUNE | PALESTRA | MESSA IN SICUREZZA |
| UNIVERSITA' FEDERICO II | USI TEMPORANEI | MUSEO DELLA FABBRICA | LOCALI TECNICI | ACCESSI |
| | | | | ACCESSI DI SERVIZIO |