


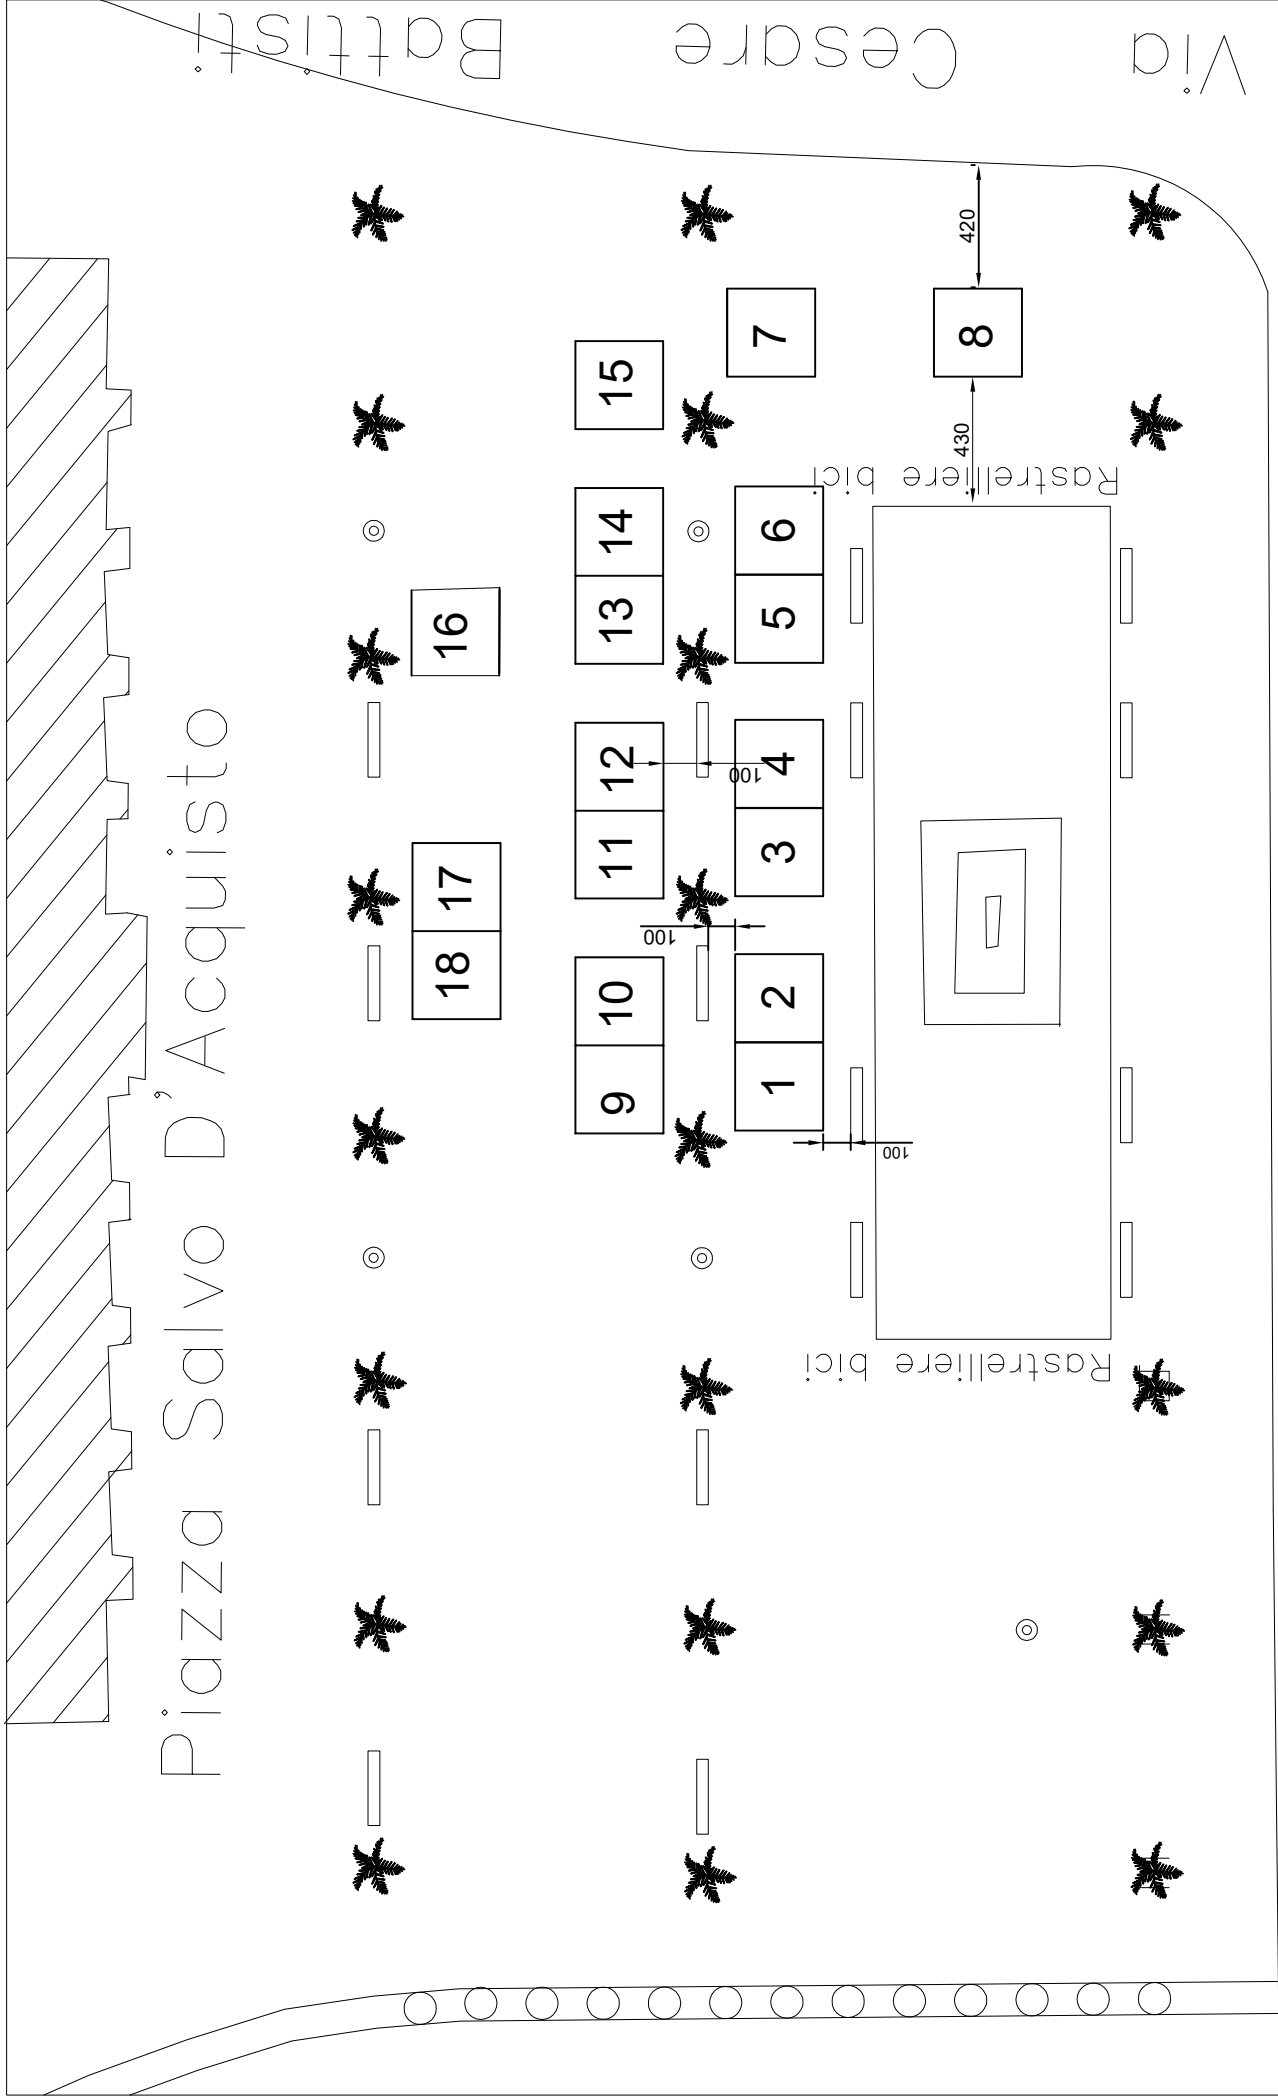


Posteggi n. 18, con gazebo dim. 3 x 3 mq, per un totale di 162 mq

scala 1: 250



PIAZZA DANTE 30 POSTEGGI 3X3 PER 270 mq

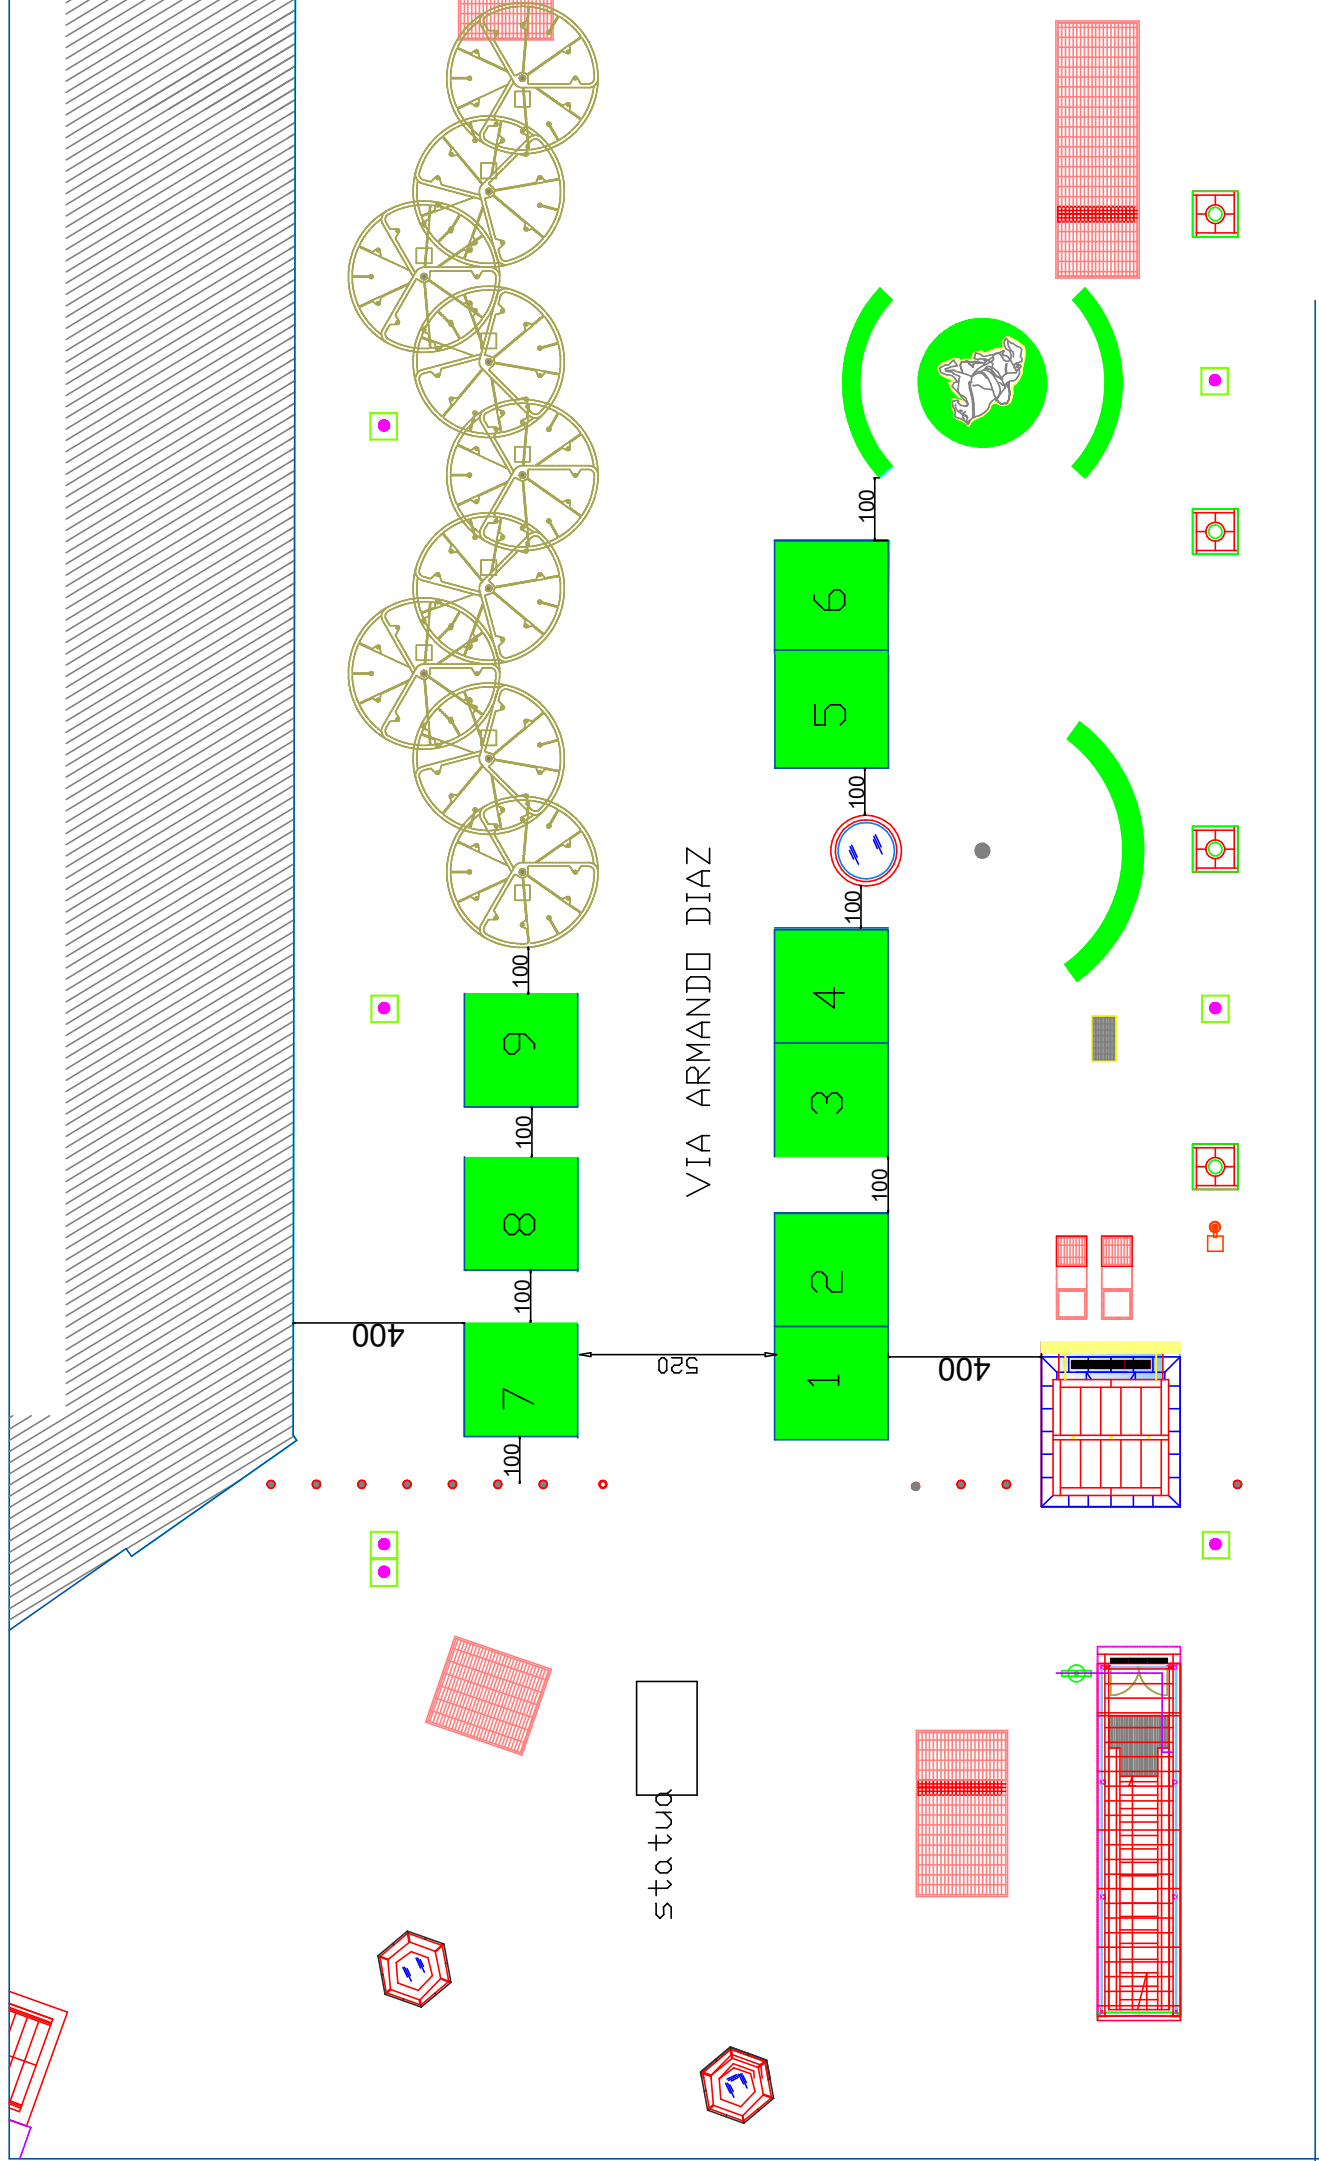

Posteggi n. 9, con gazebo dim. 3 x 3 mq, per un totale di 81 mq

scala 1: 200