
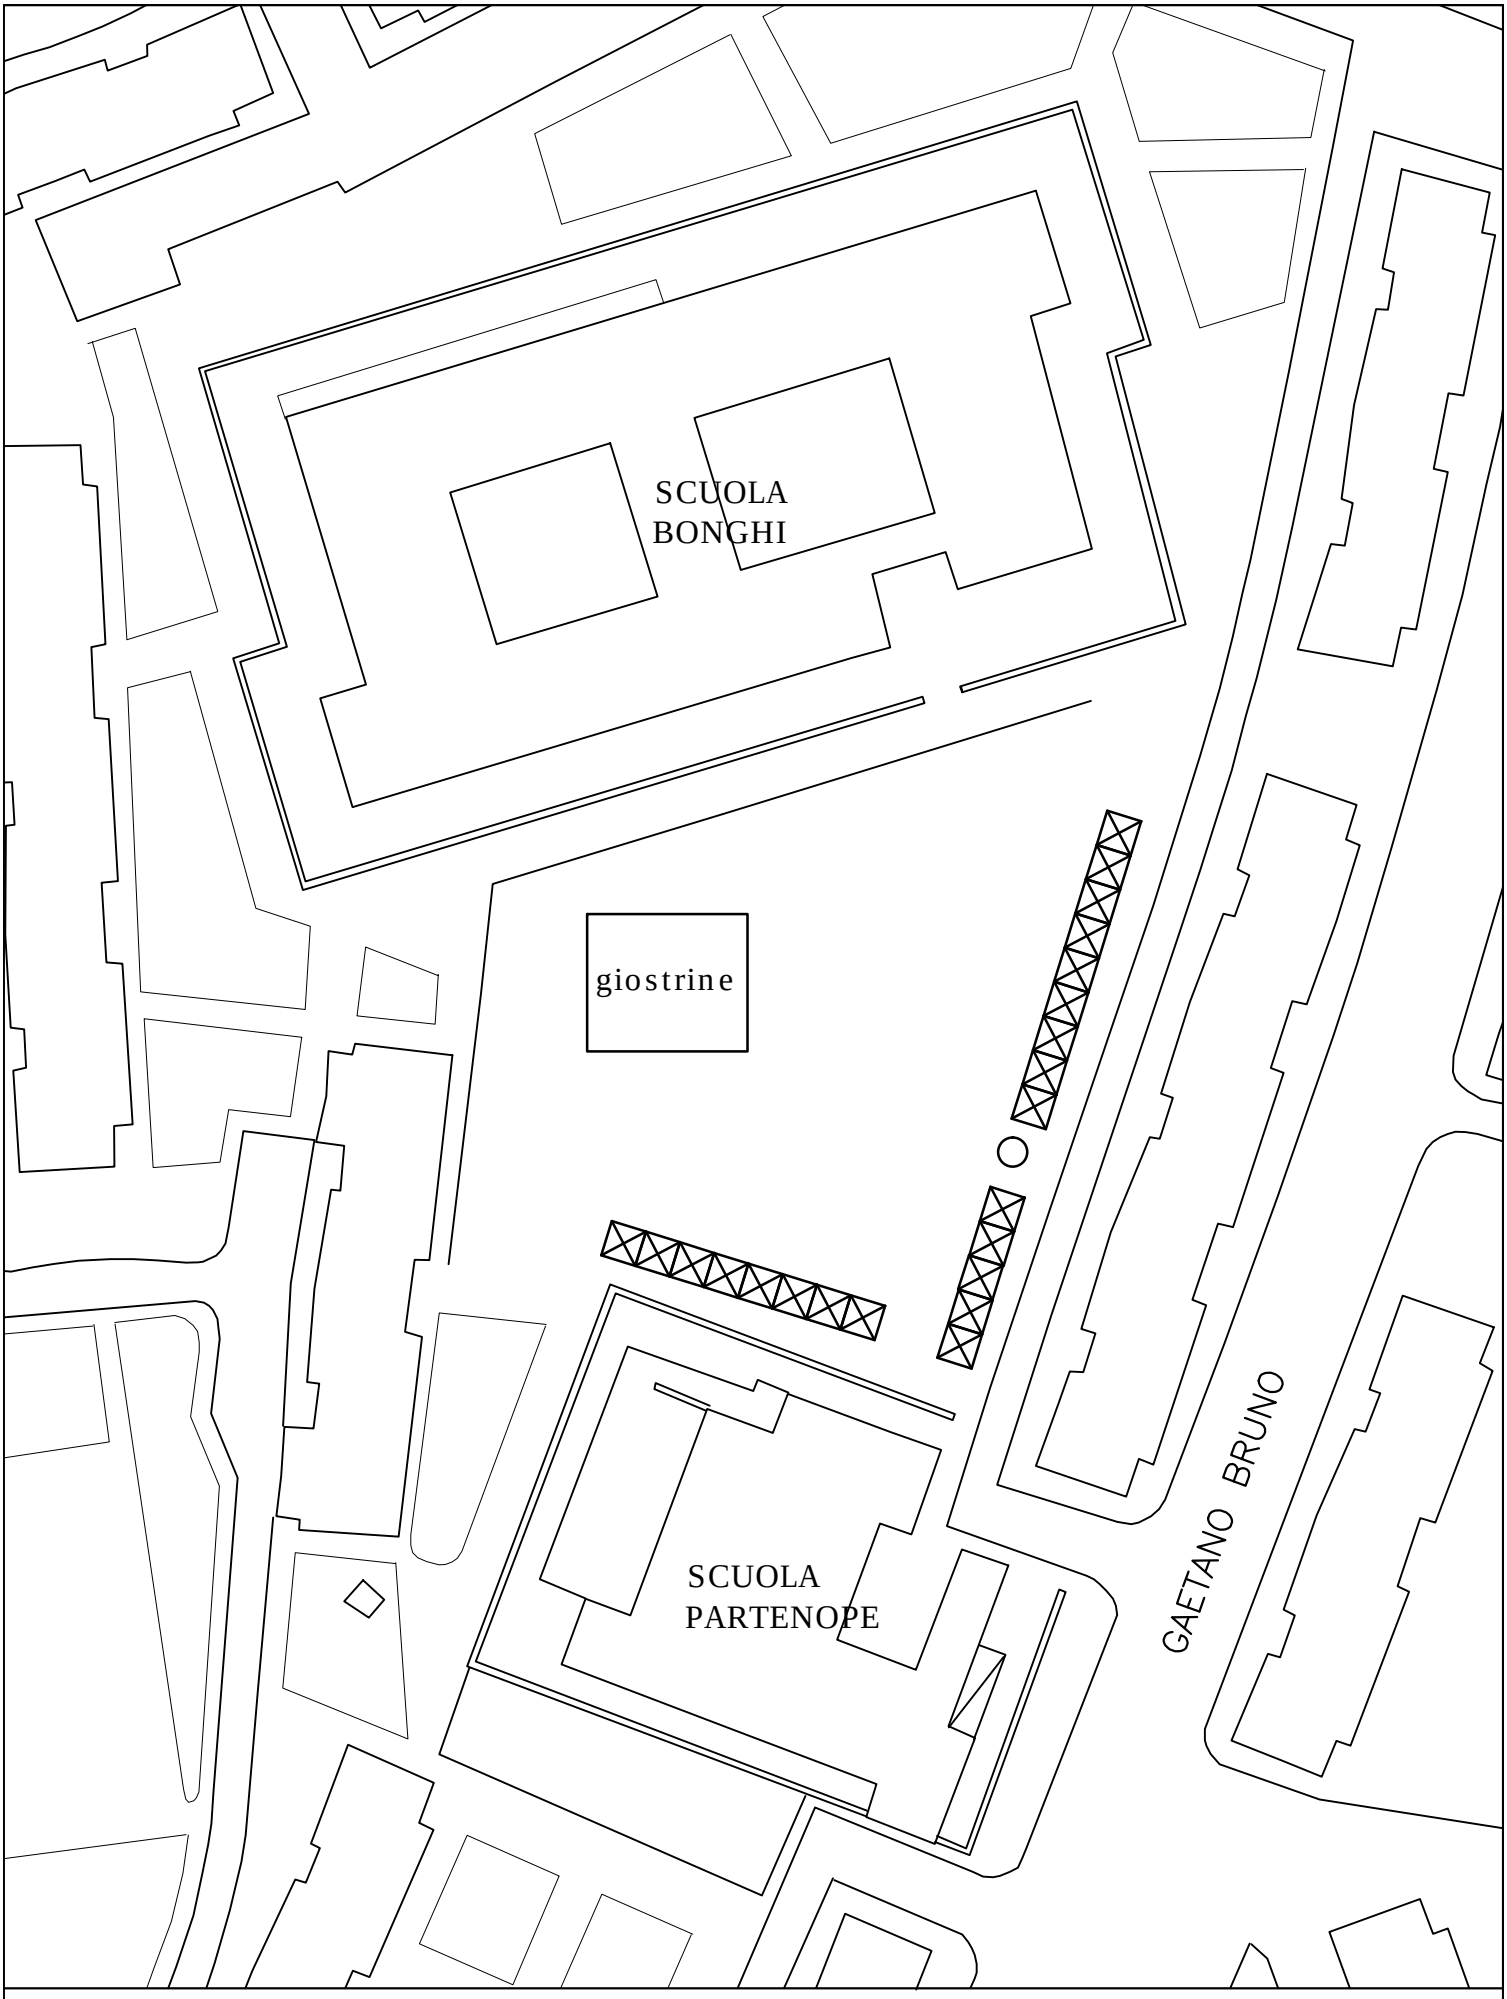


PLANIMETRIA STALLI

Stalli n. 22 Dimensioni 3.00x3.00


PIAZZALE adiacente via G. BRUNO

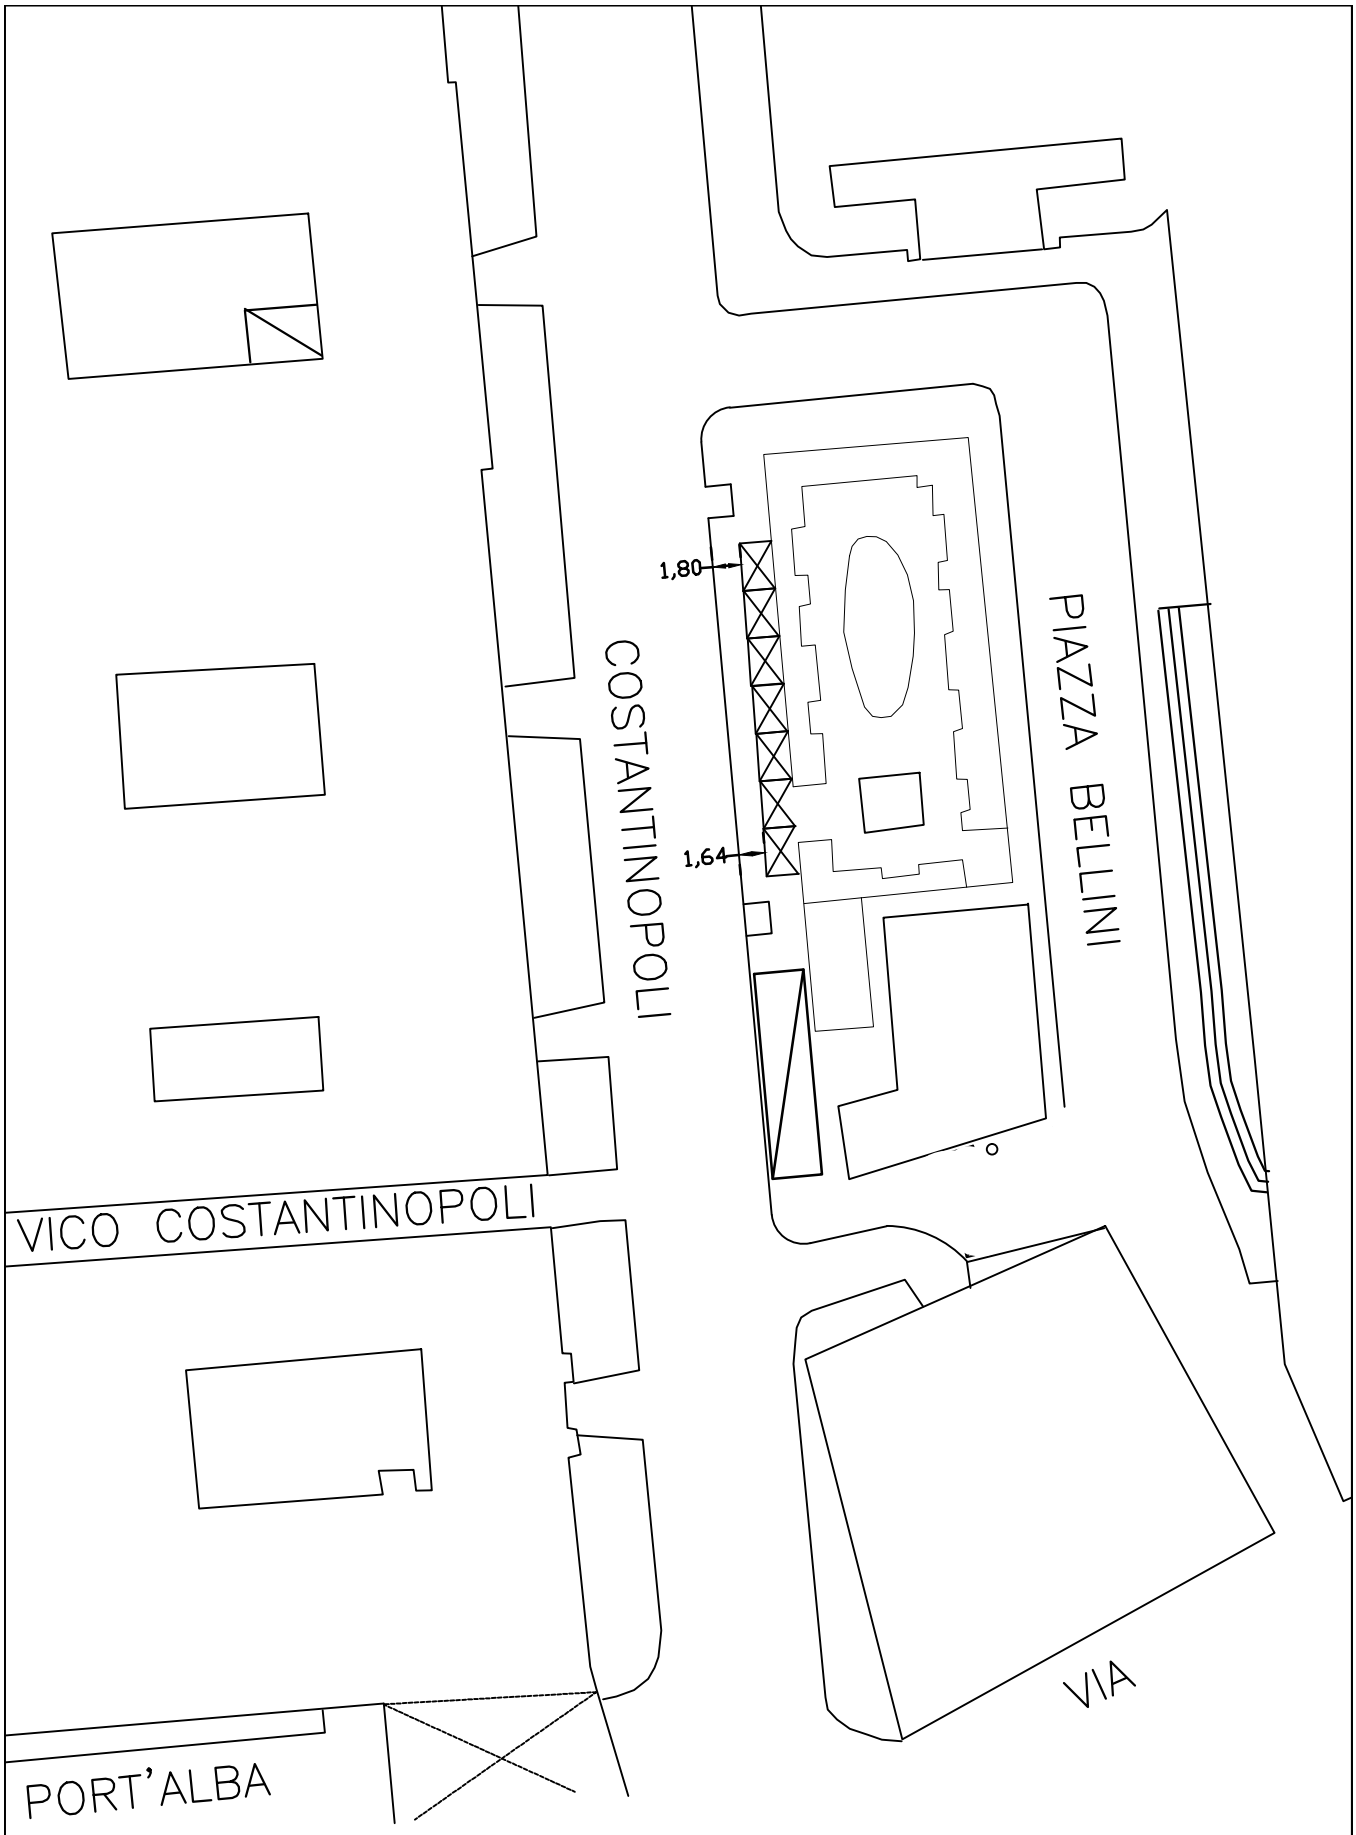

PLANIMETRIA STALLI

Stalli n. 7 Dimensioni 2.00x3.00


PIAZZA BELLINI

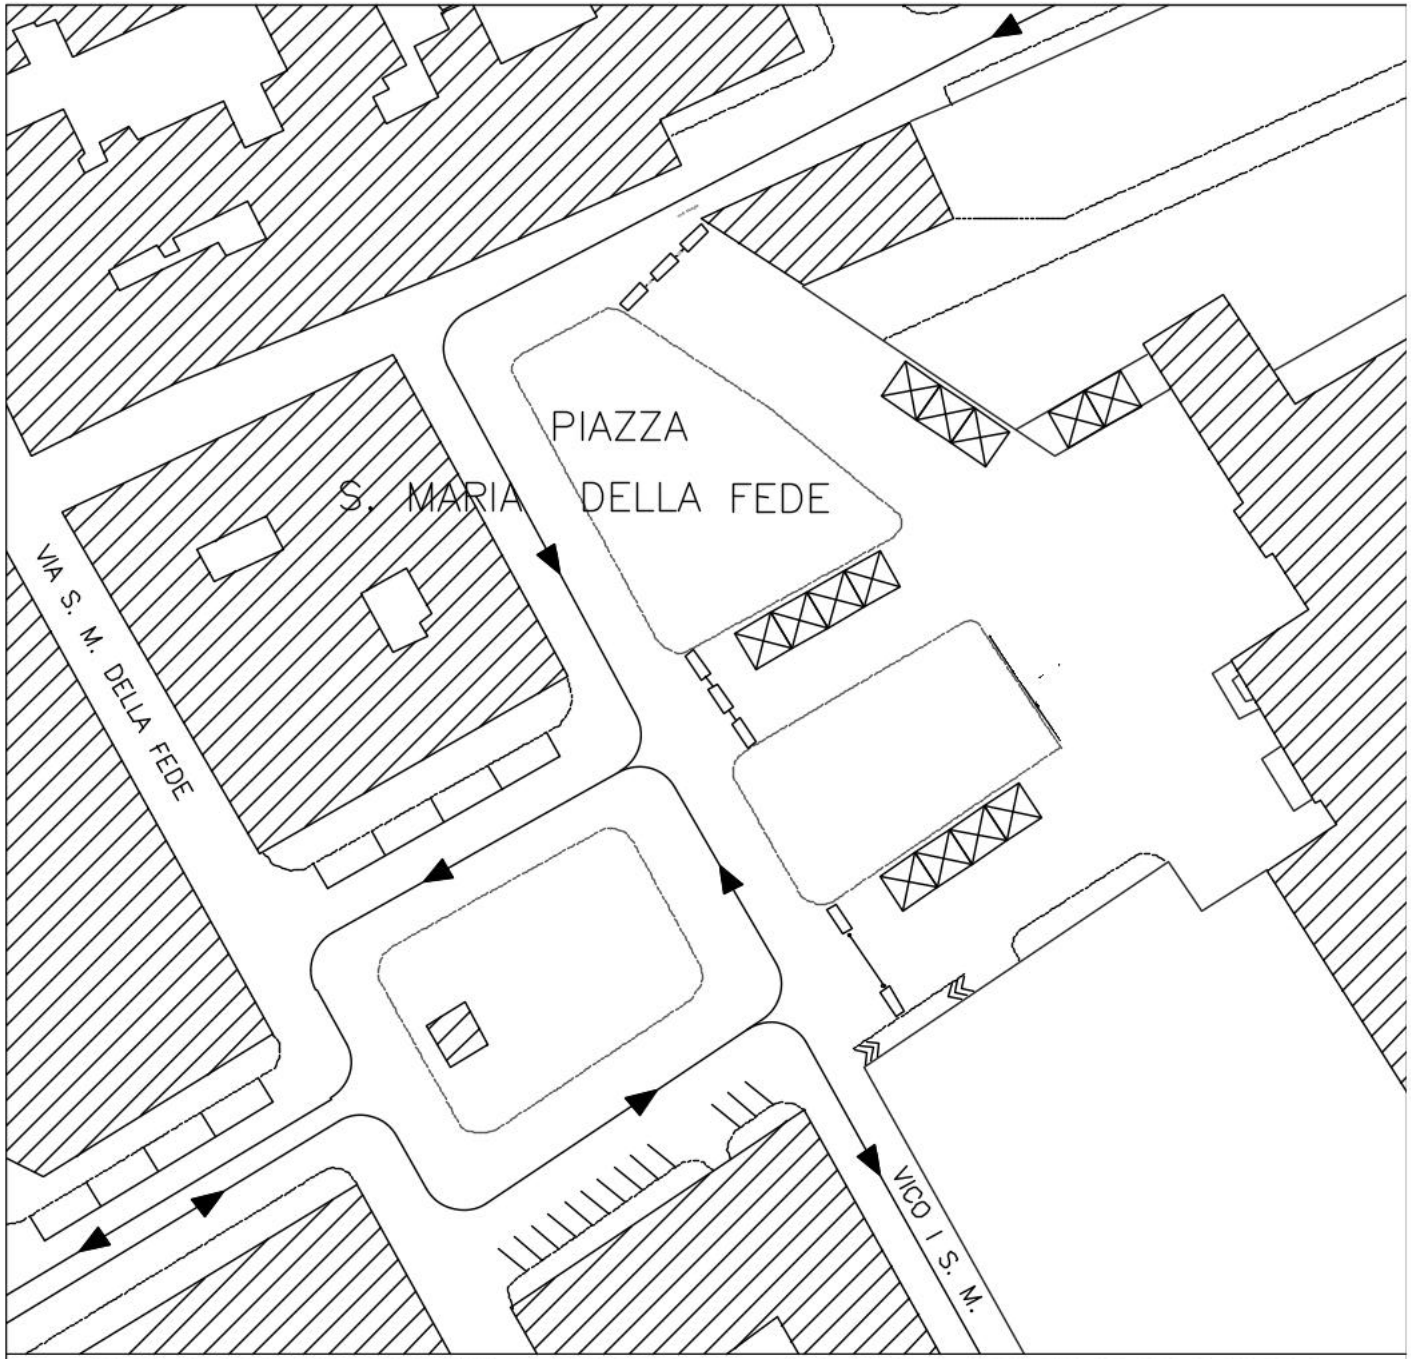


PROGETTO MERCATINI · **P.ZZA S. MARIA DELLA FEDE**

PLANIMETRIA SISTEMAZIONE STALLI


STALLI · **DIMENSIONI (3.00 M X3.00 m)**

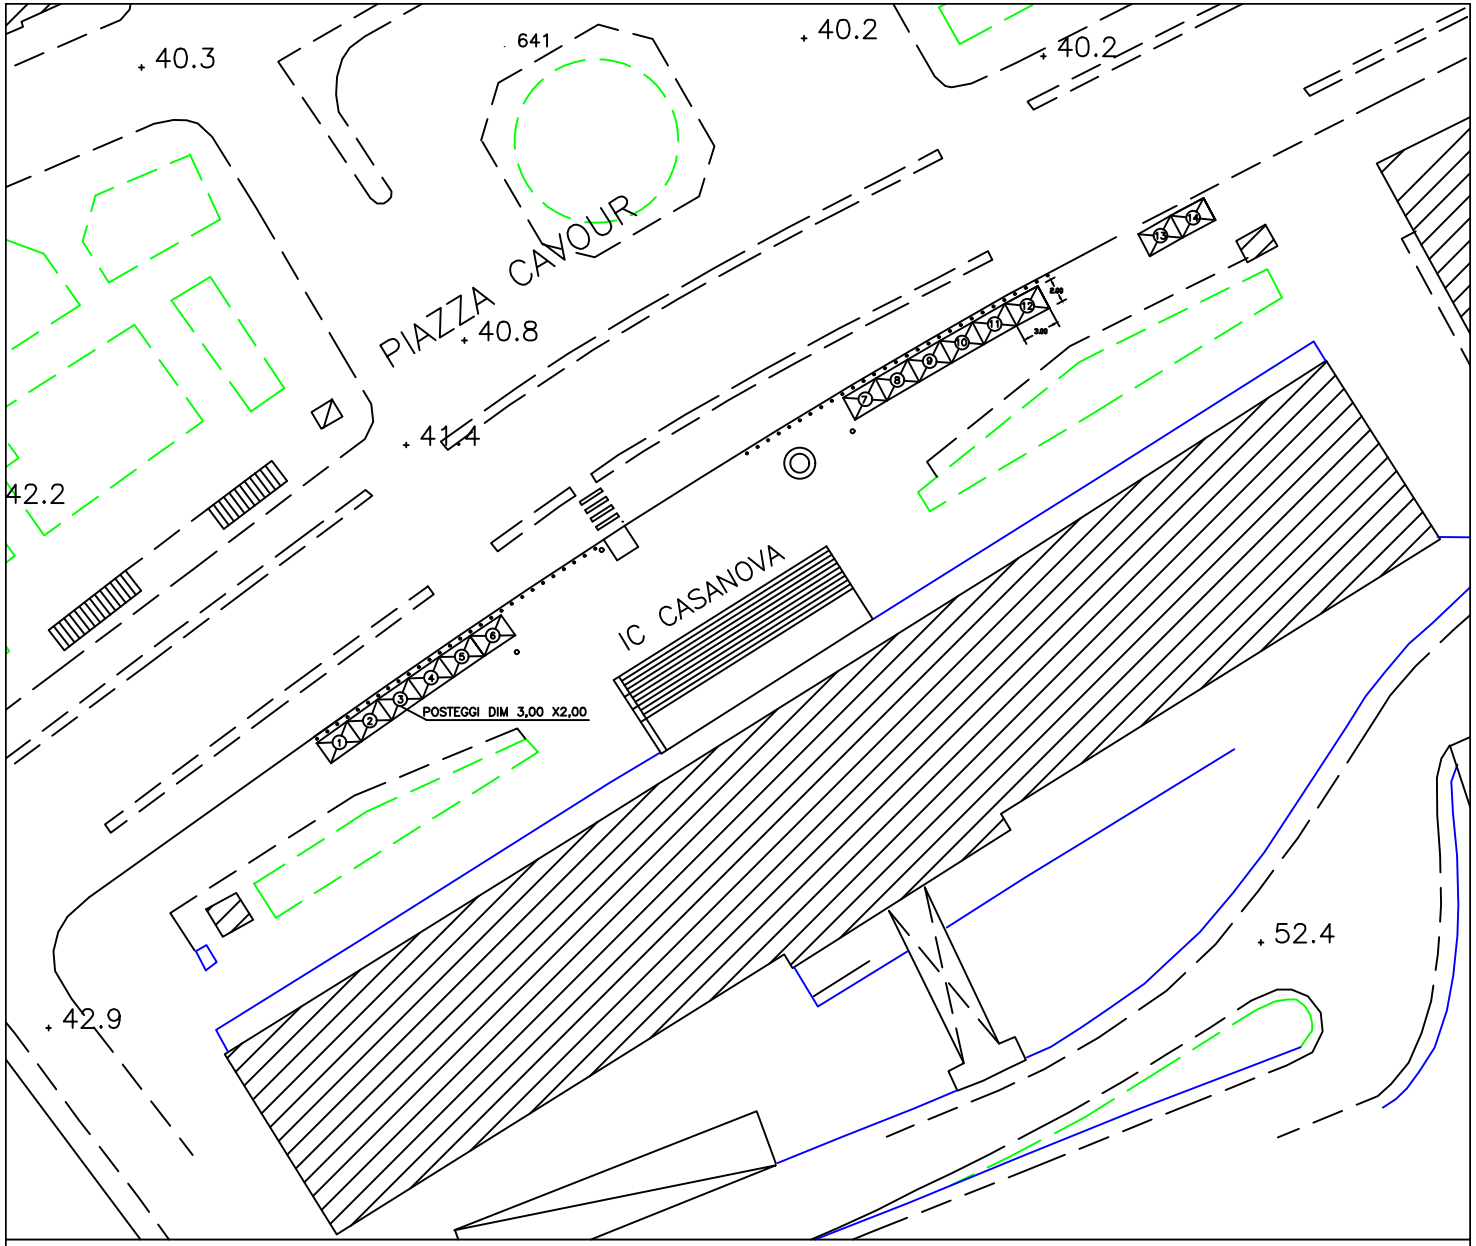


Piazza Cavour | n. 14 Stalli Mercatini | Dimensione 3.00 x 2.00 m

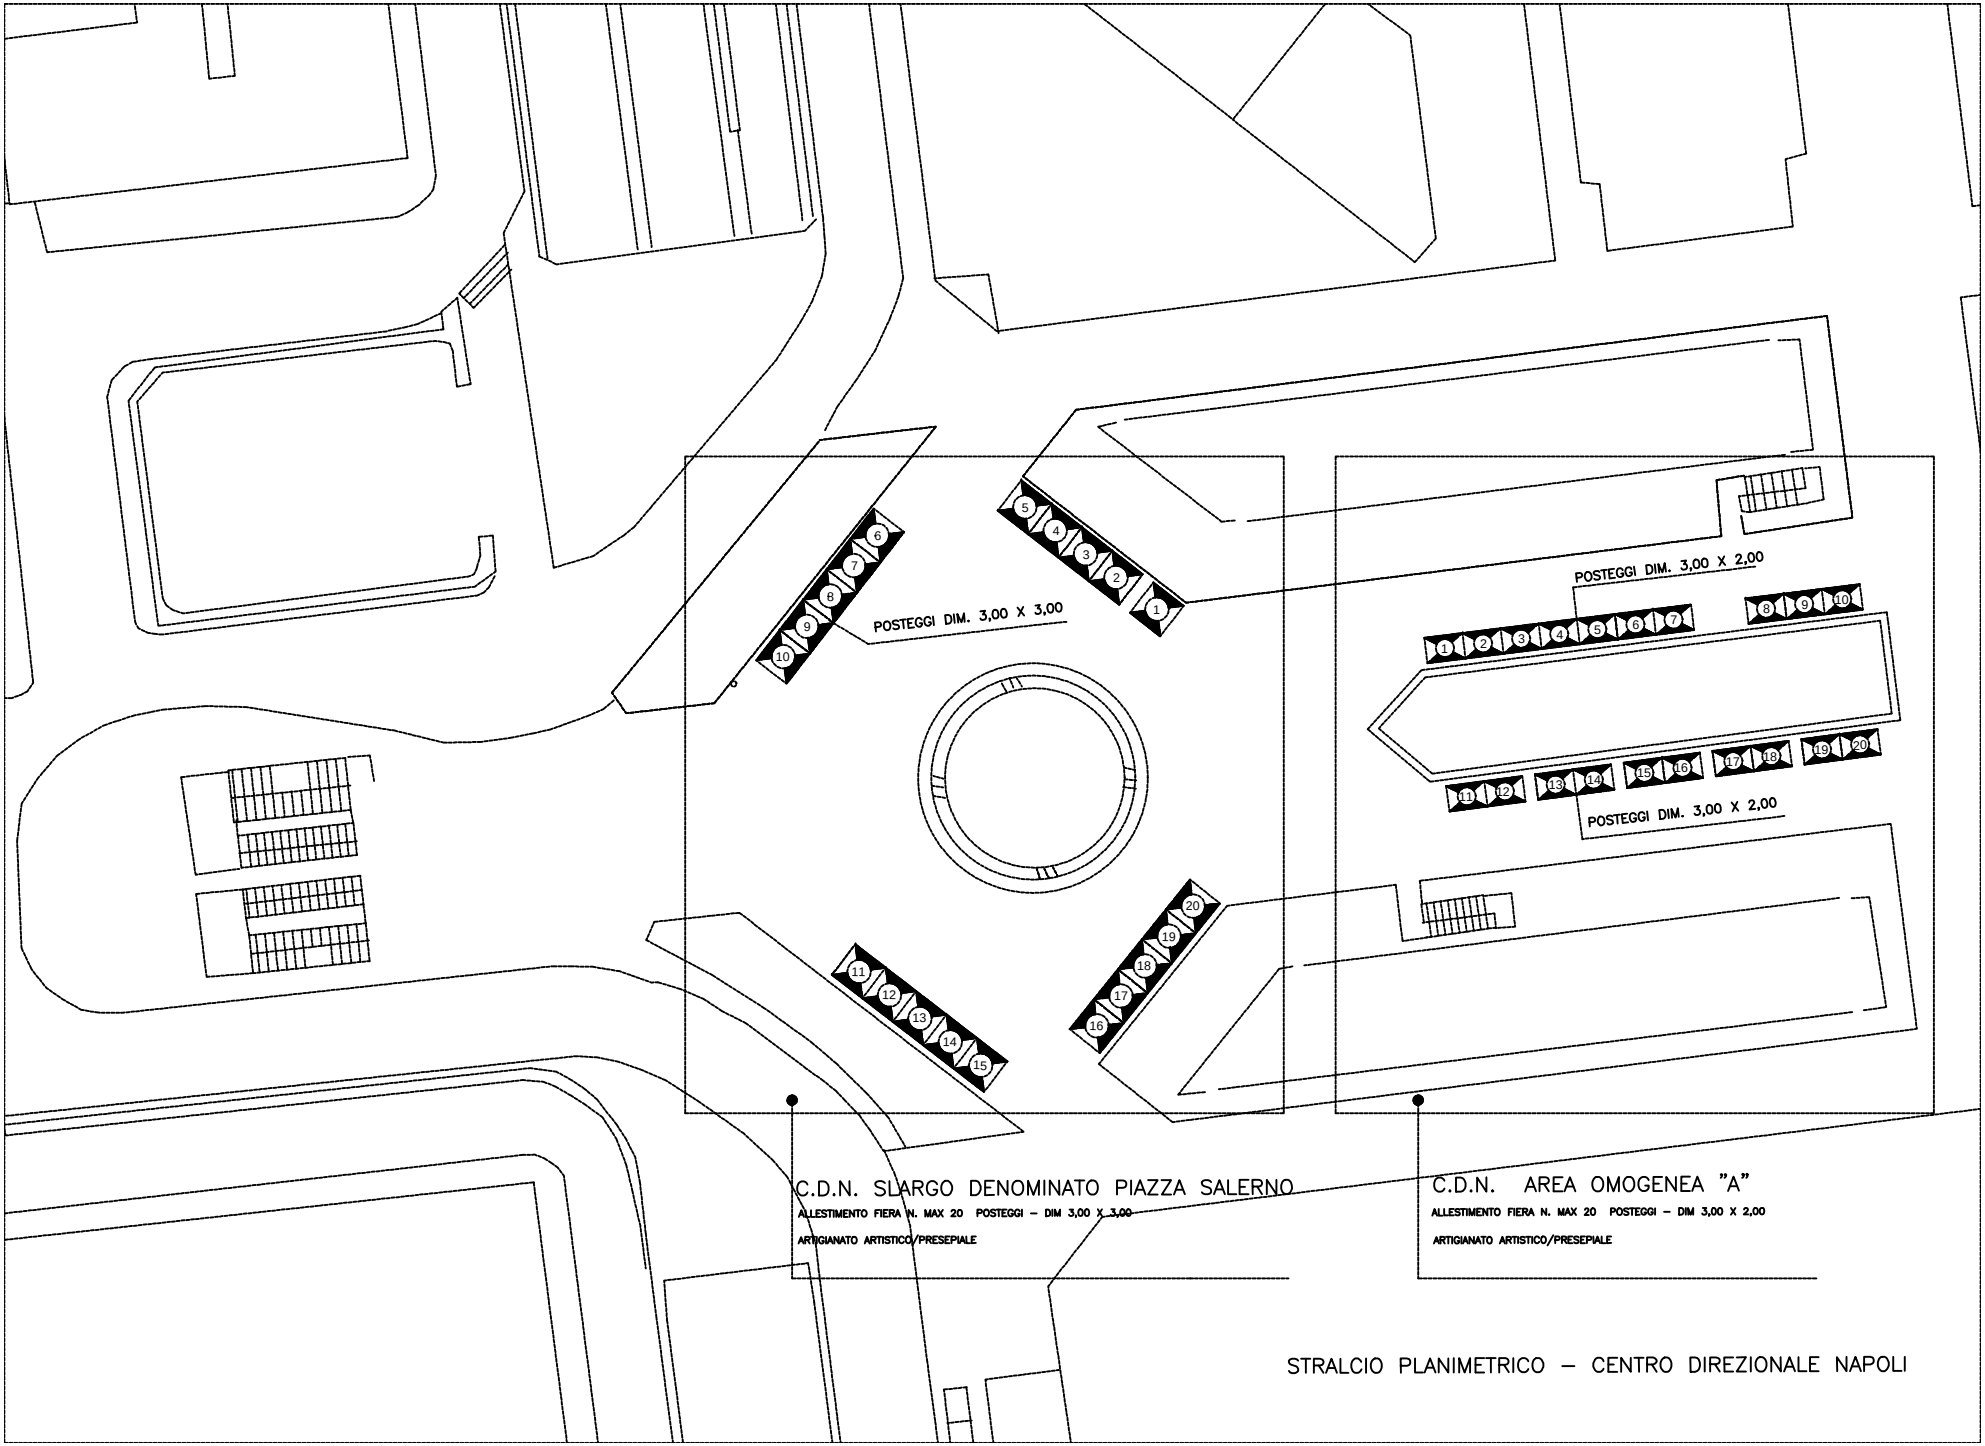

STRALCIO PLANIMETRICO – CENTRO DIREZIONALE NAPOLI

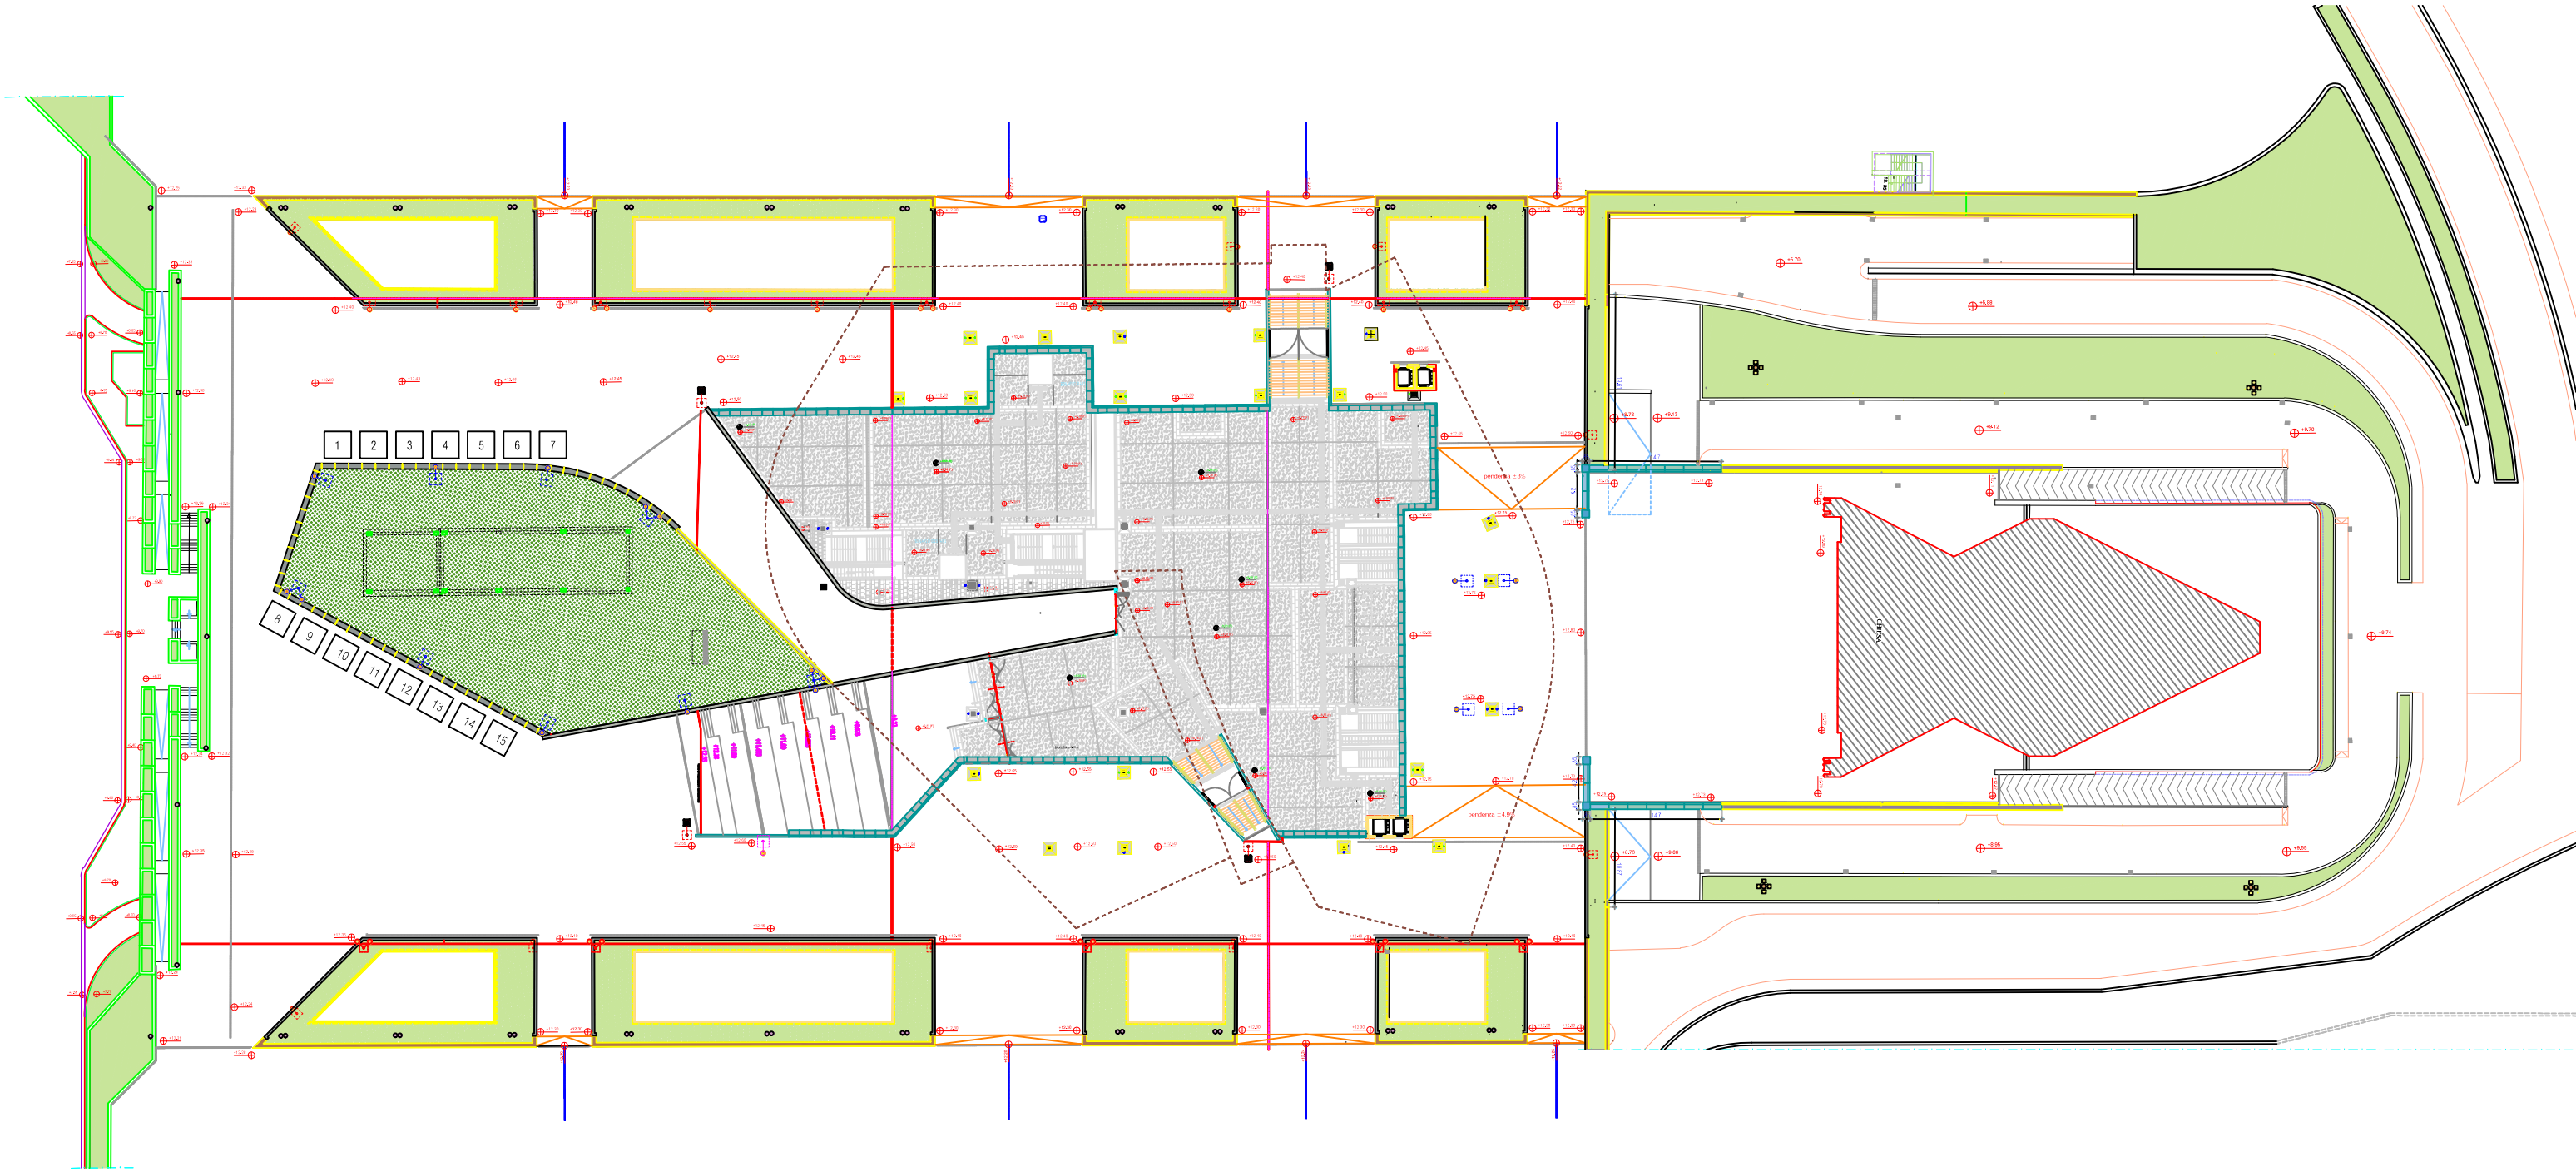


Piazzale Metro - CDN - Stalli n.15 - Dimensione 3.00 X 3.00

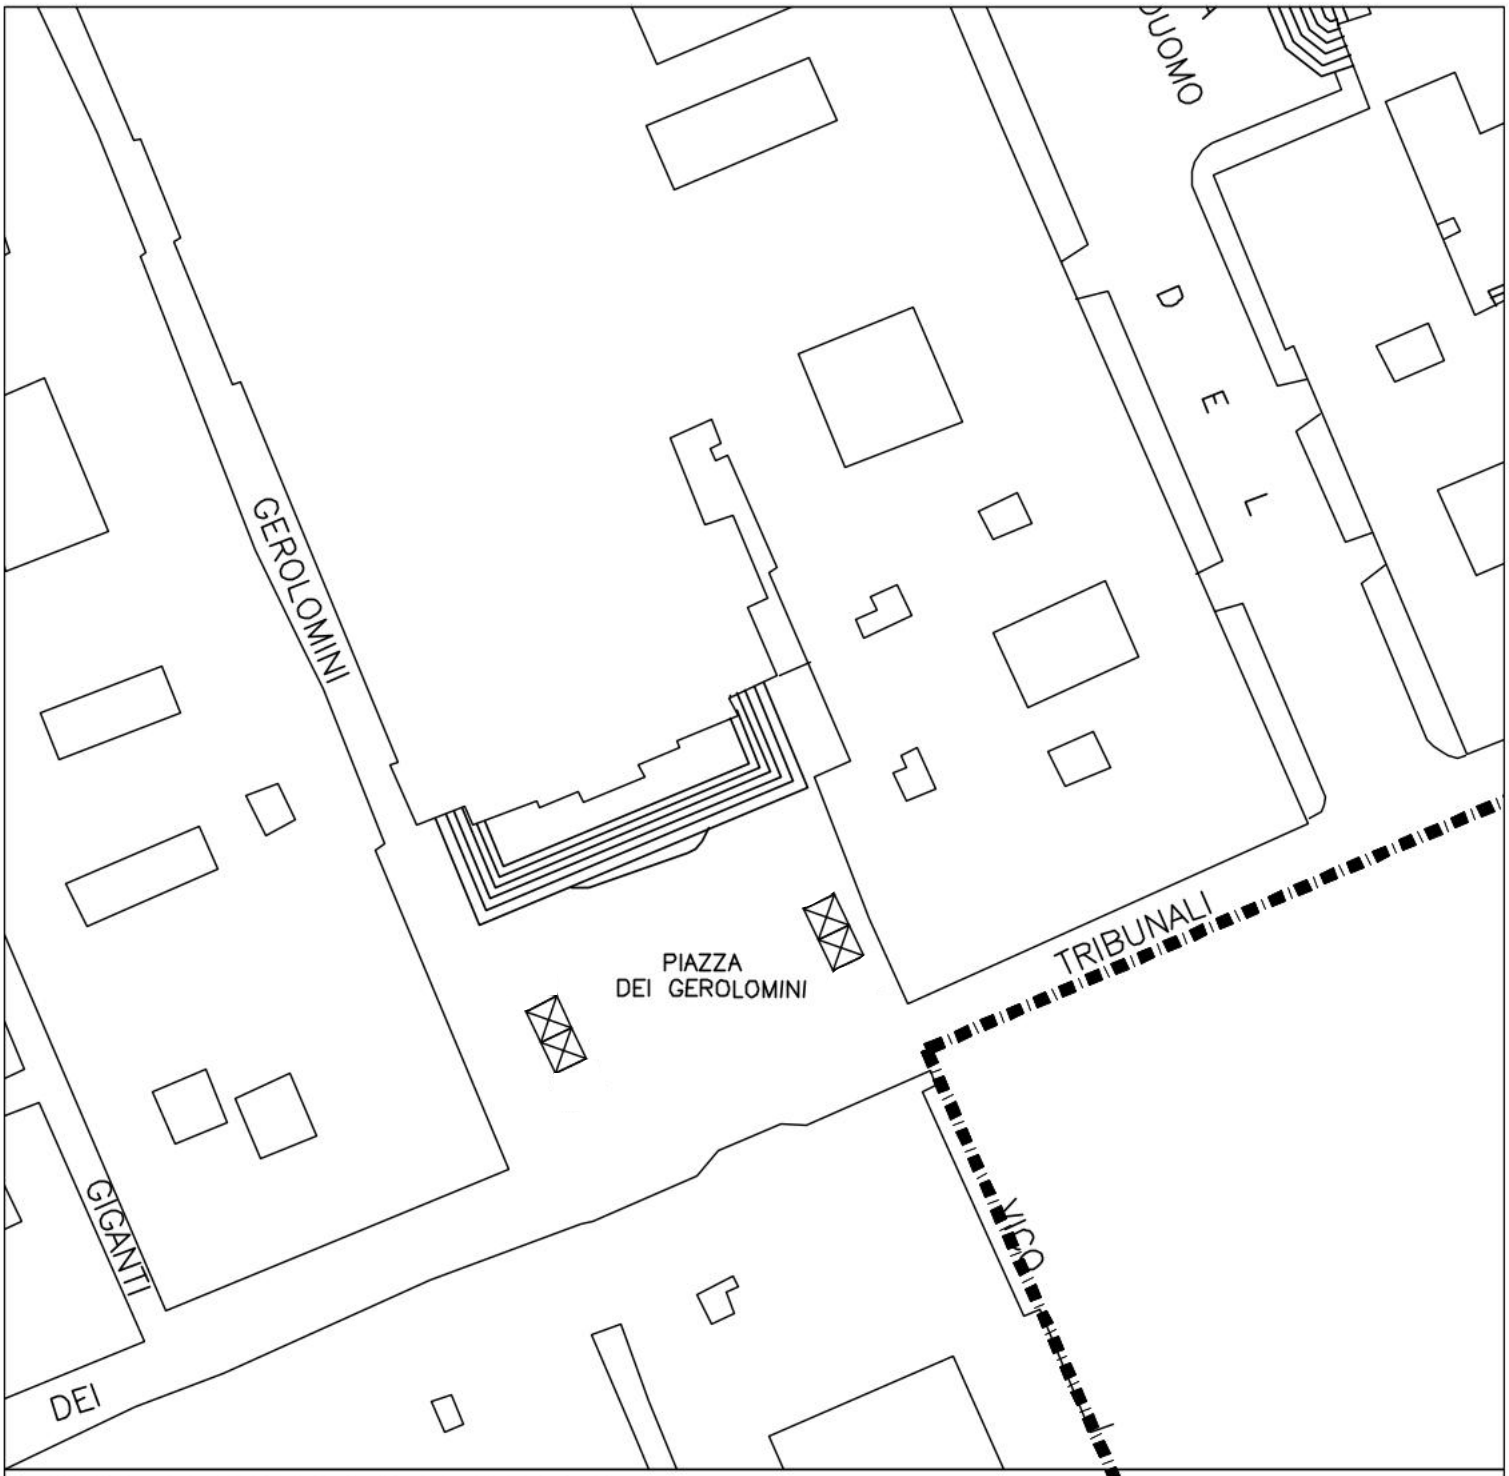

PROGETTO MERCATINI

P.ZZA GEROLOMINI

N. 4 STALLI - DIMENSIONI 3.00 x 3.00

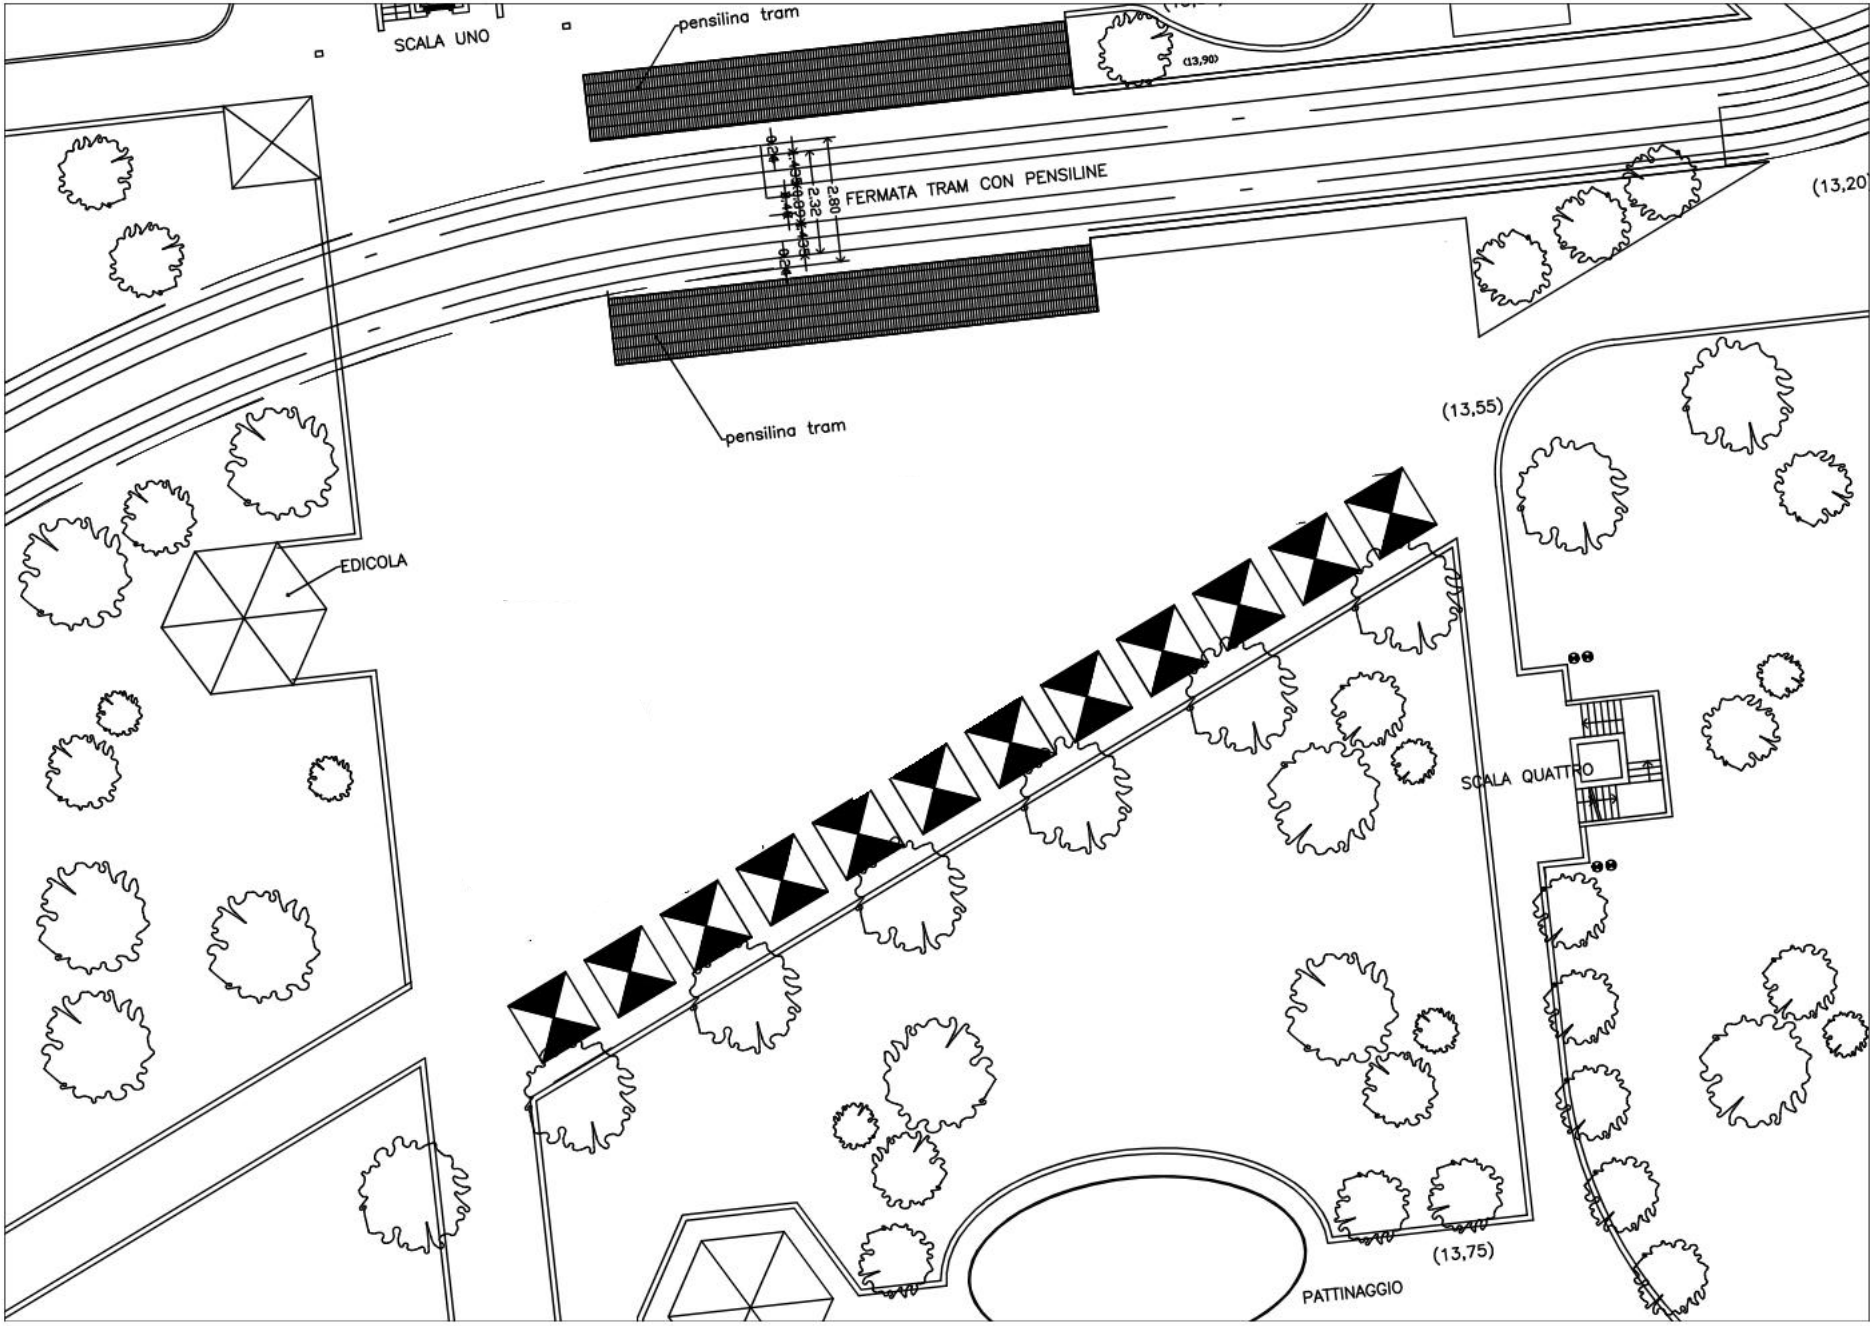


Stalli Mercatini

Dimensione 3.00x3.00

N.12

Piazza Nazionale

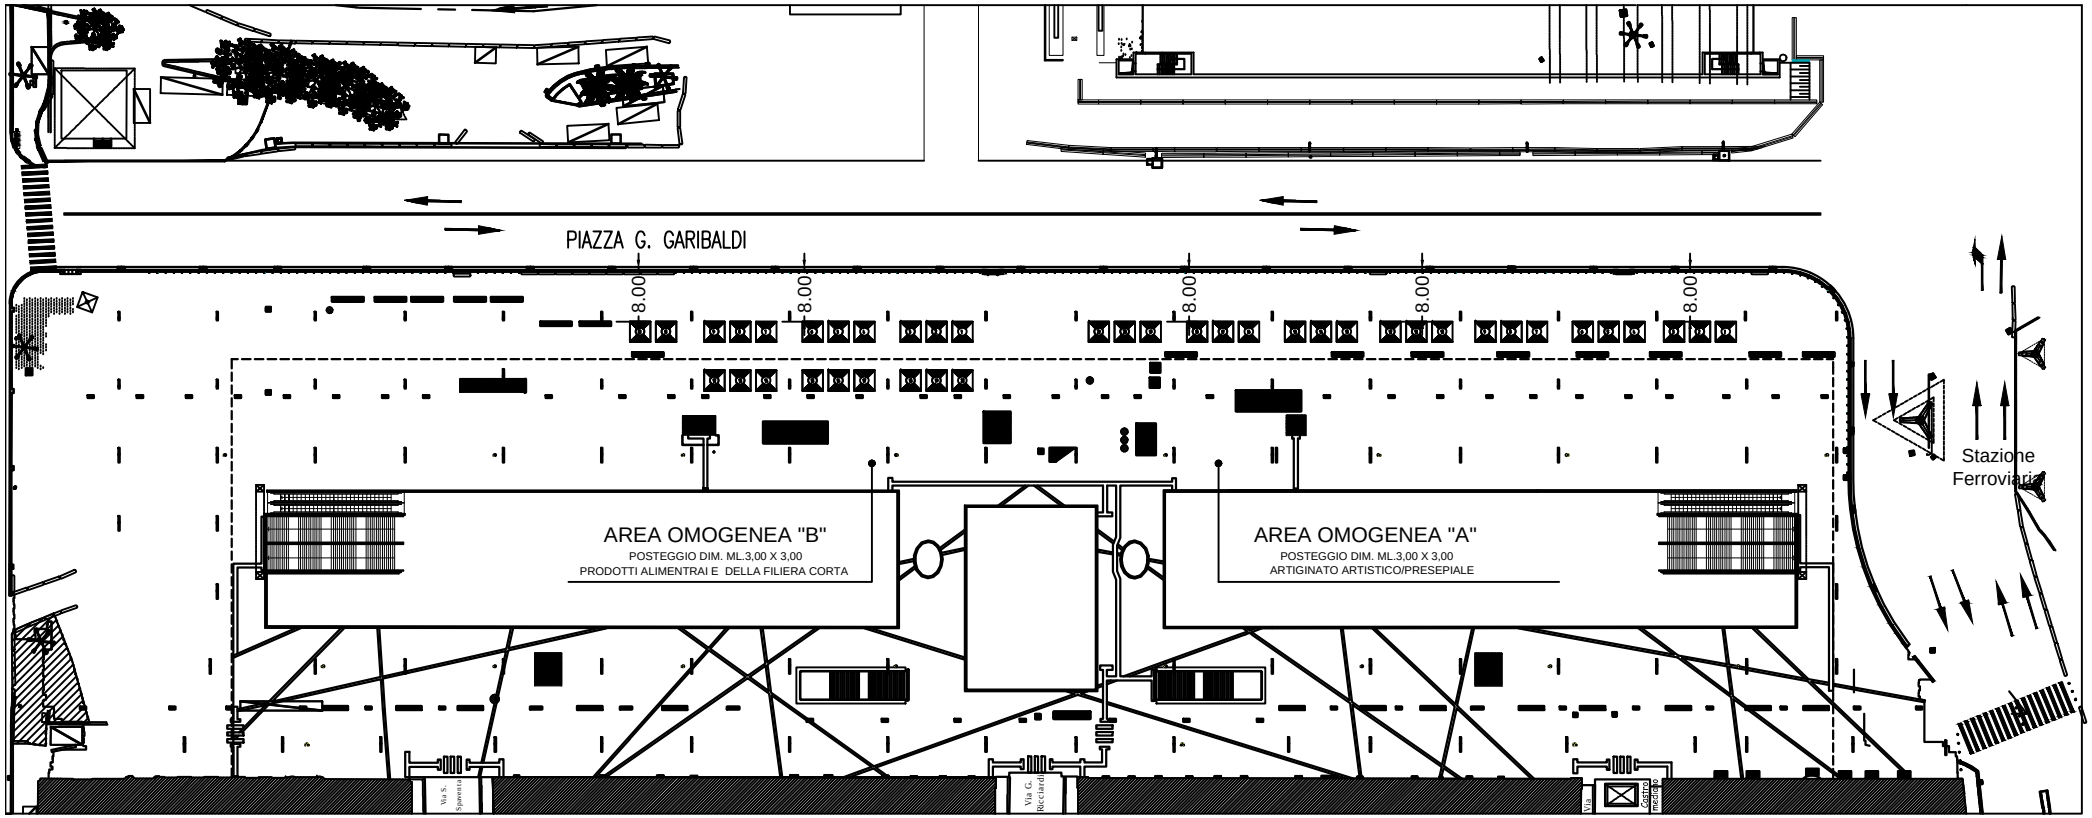

PIAZZA GARIBALDI - PLANIMETRIA DI INSIEME

LEGENDA

POSTEGGIO TIPO PER ESPOSIZIONE E VENDITA
ML.3,00 X 3,00


AREA OMOGENEA "A" N. max POSTEGGI 21
AREA OMOGENEA "B" N. max POSTEGGI 20



PROGETTO MERCATINI

P.ZZA PRINCIPE UMBERTO

- DIMENSIONI 3.00 x 3.00

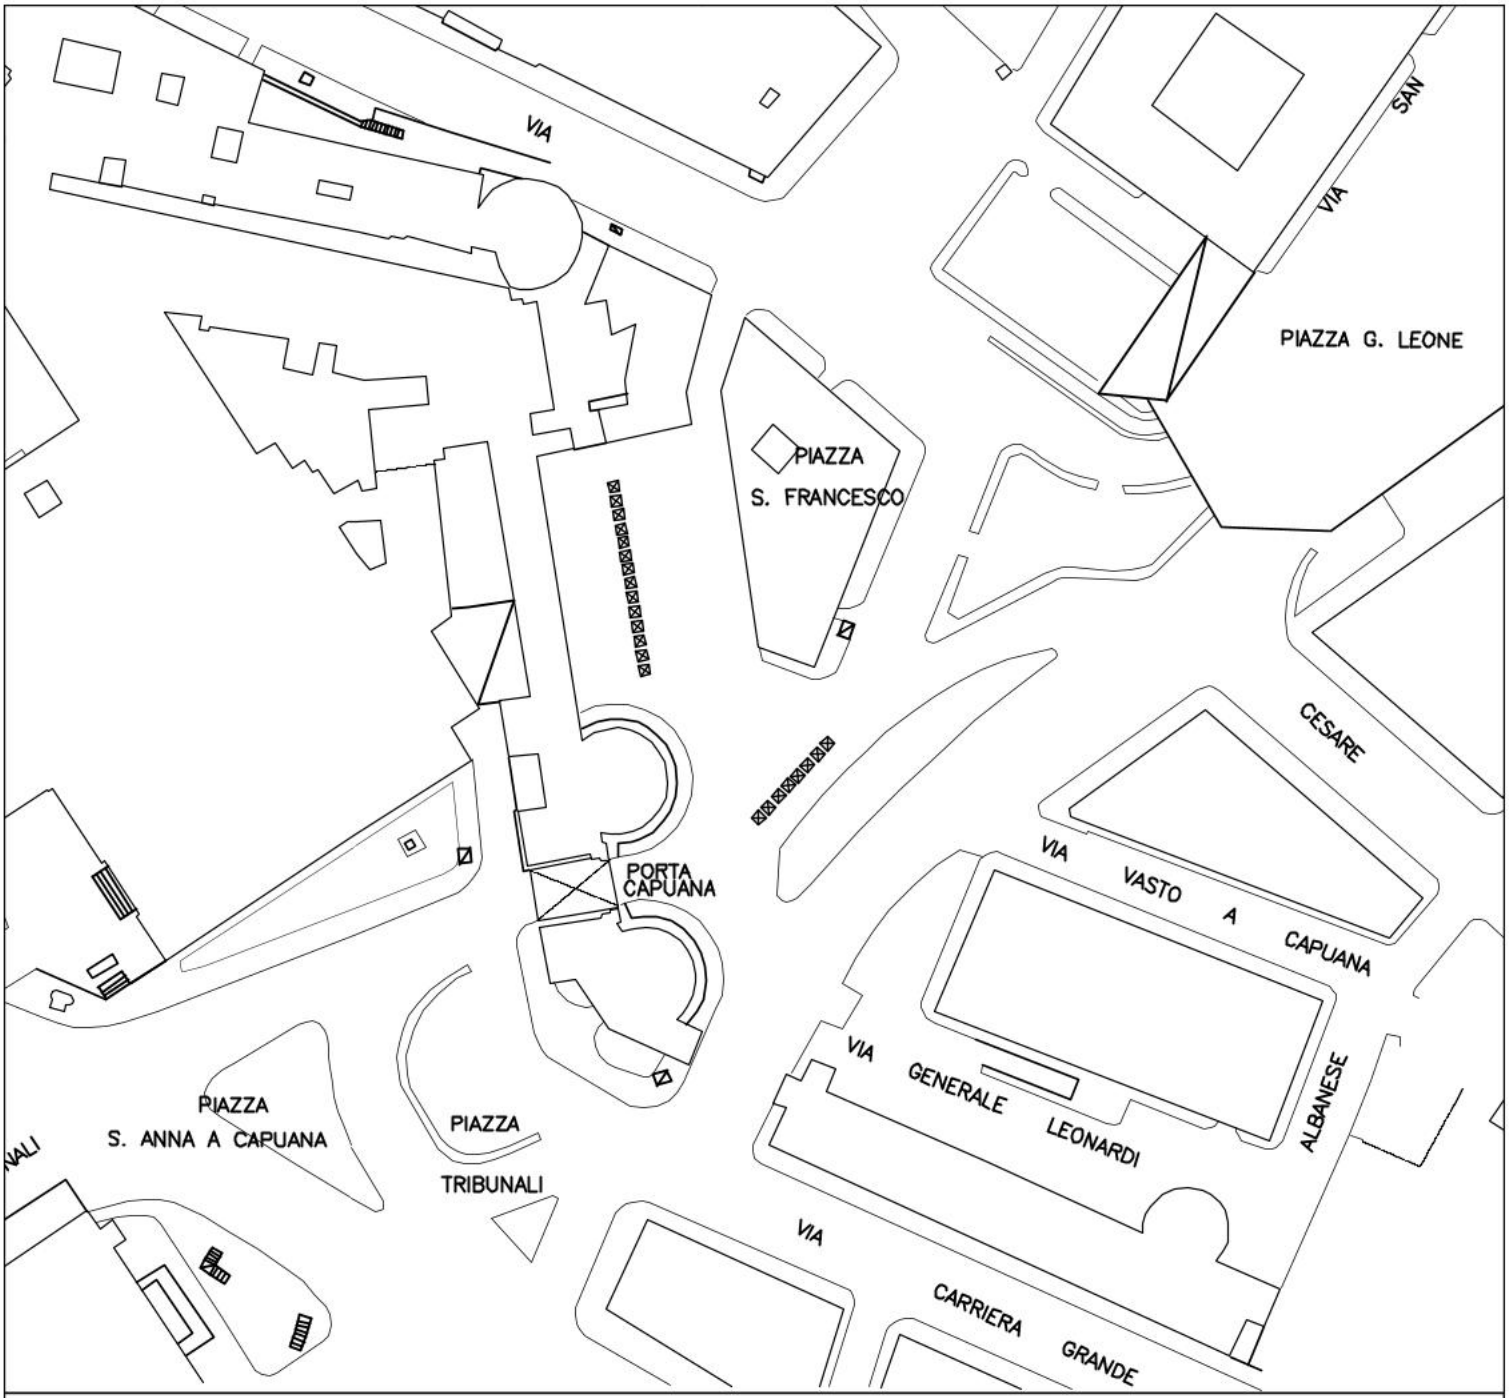

PROGETTO MERCATINI


PIAZZA S FRANCESCO - SISTEMAZIONE STALLI


N. STALLI 22 - DIMENSIONI 3.00 m X 3.00 m


PROGETTO MERCATINI

VIA FORIA - SISTEMAZIONE STALLI

N. STALLI 15 - DIMENSIONI 3.00 X 2.00

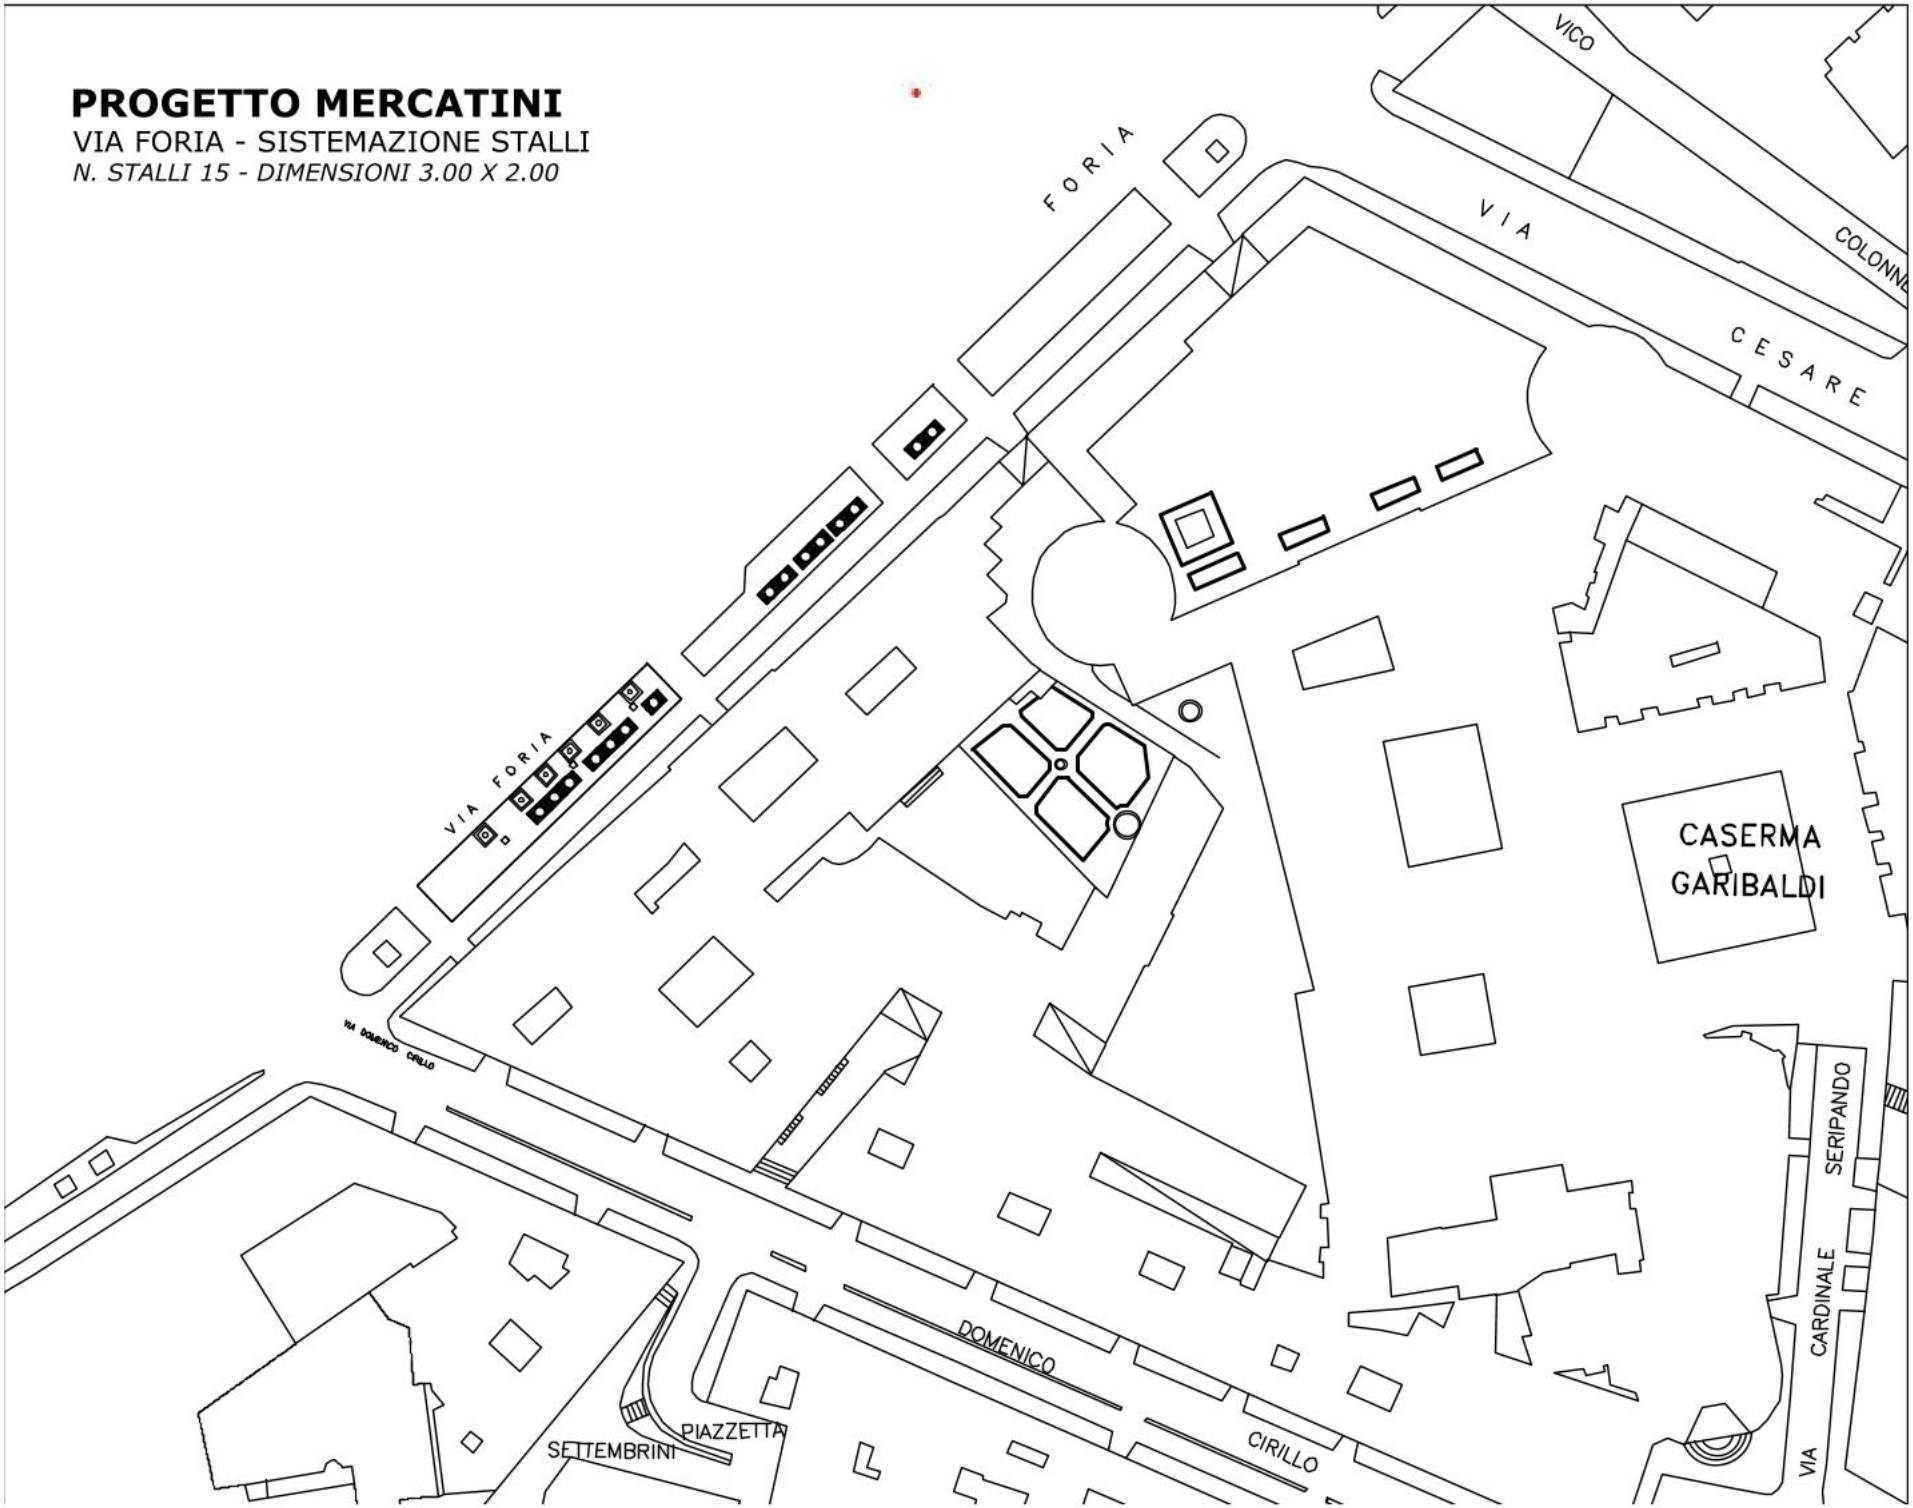

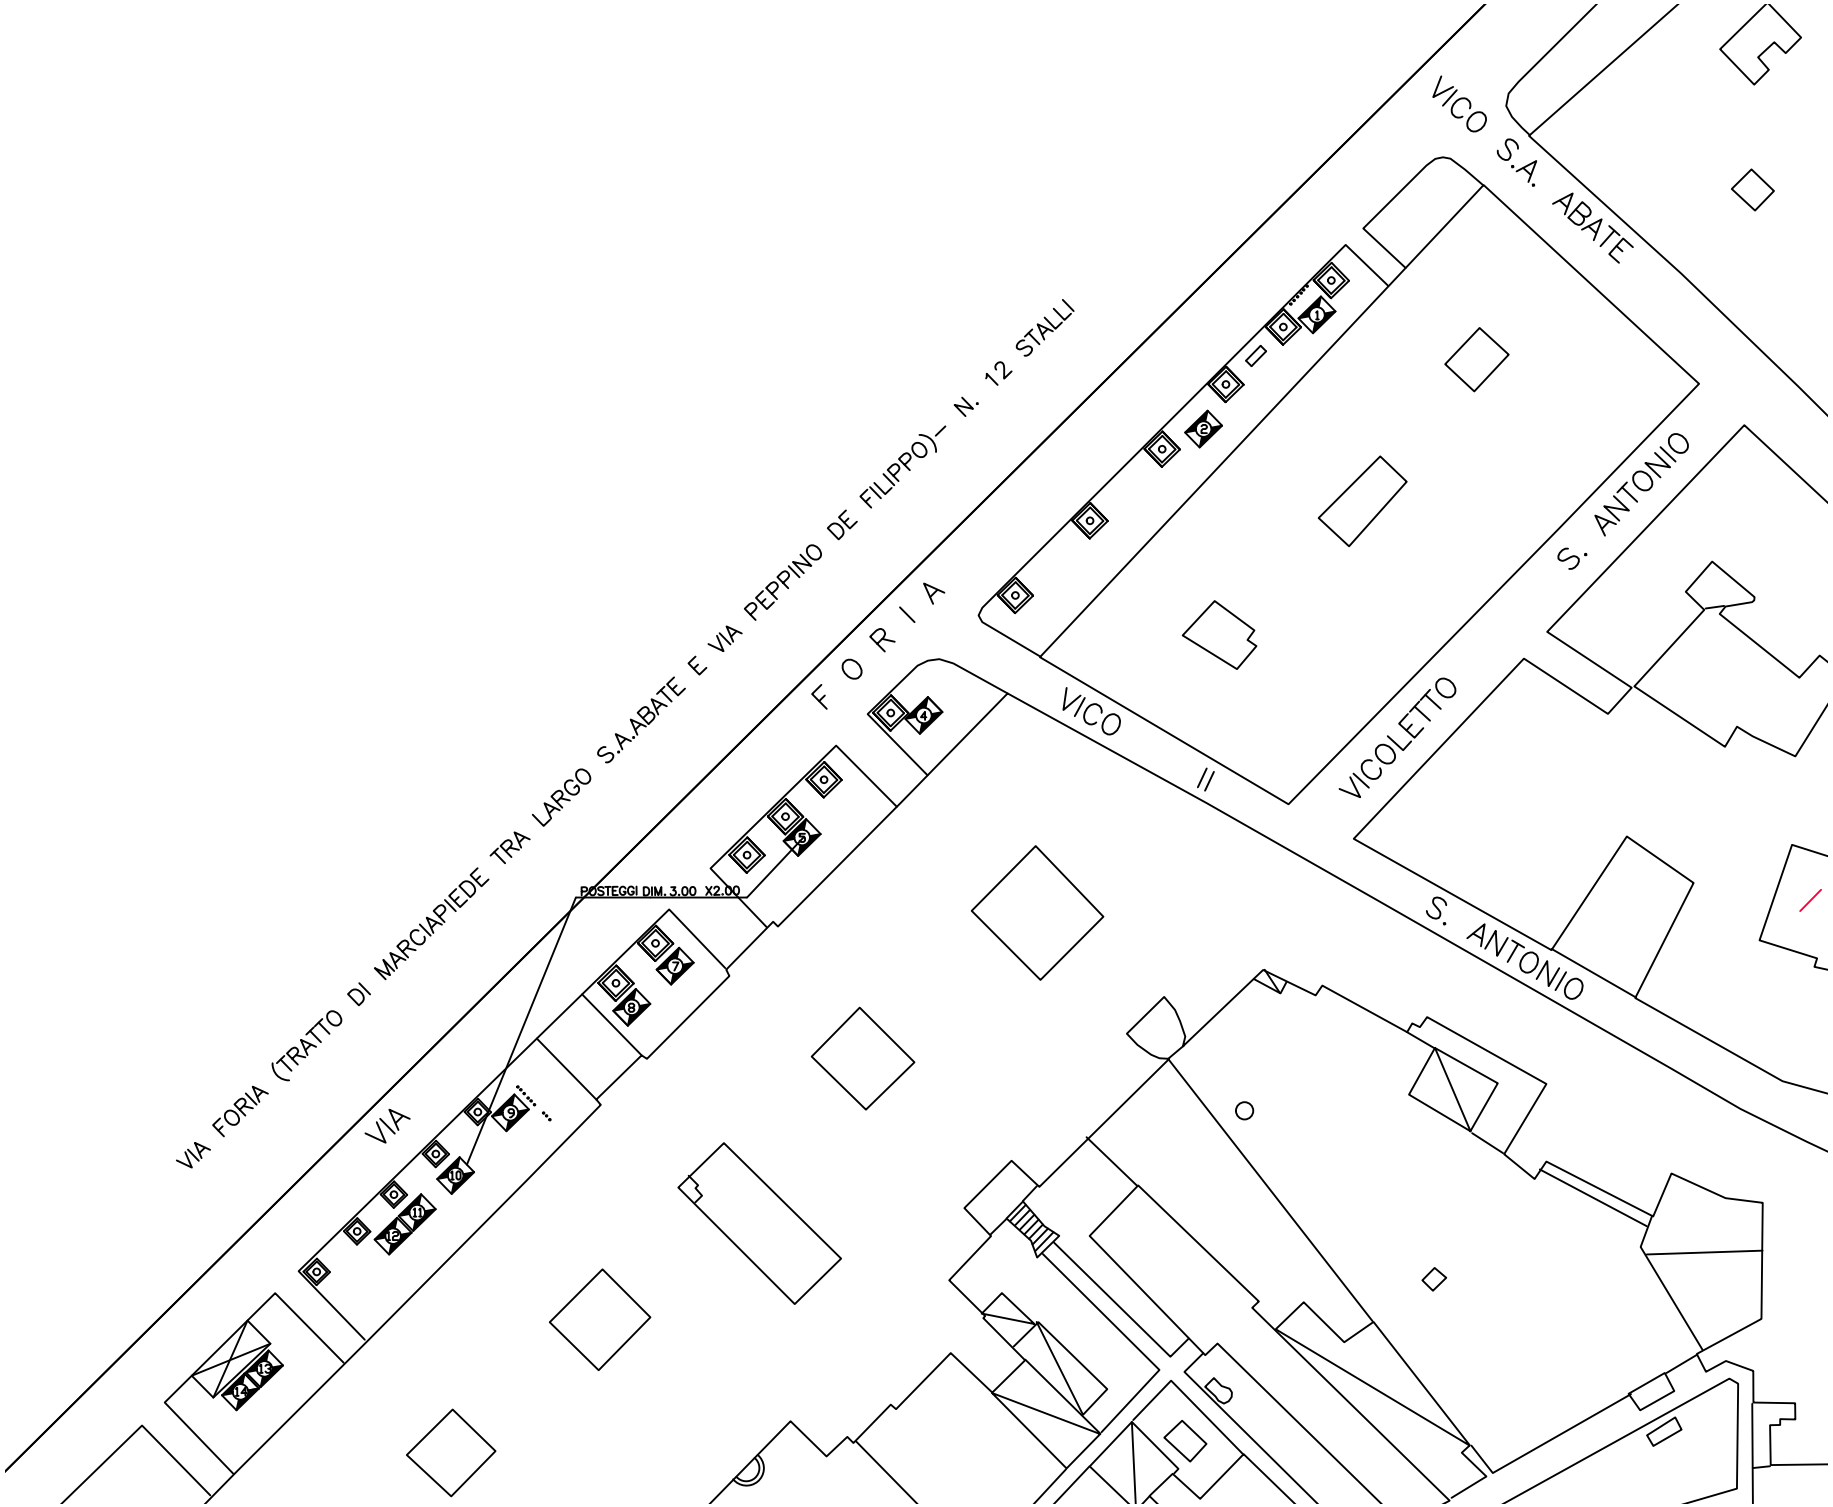

VIA FORIA (TRATTO DI MARCIAPIEDE TRA LARGO S.A.ABATE E VIA PEPPINO DE FILIPPO)– N. 12 STALLI
VIA
F O R I A
VICO S.A. ABATE
S. ANTONIO
VICOLETTO
VICO II
S. ANTONIO
POSTEGGI DIM. 3.00 X2.00

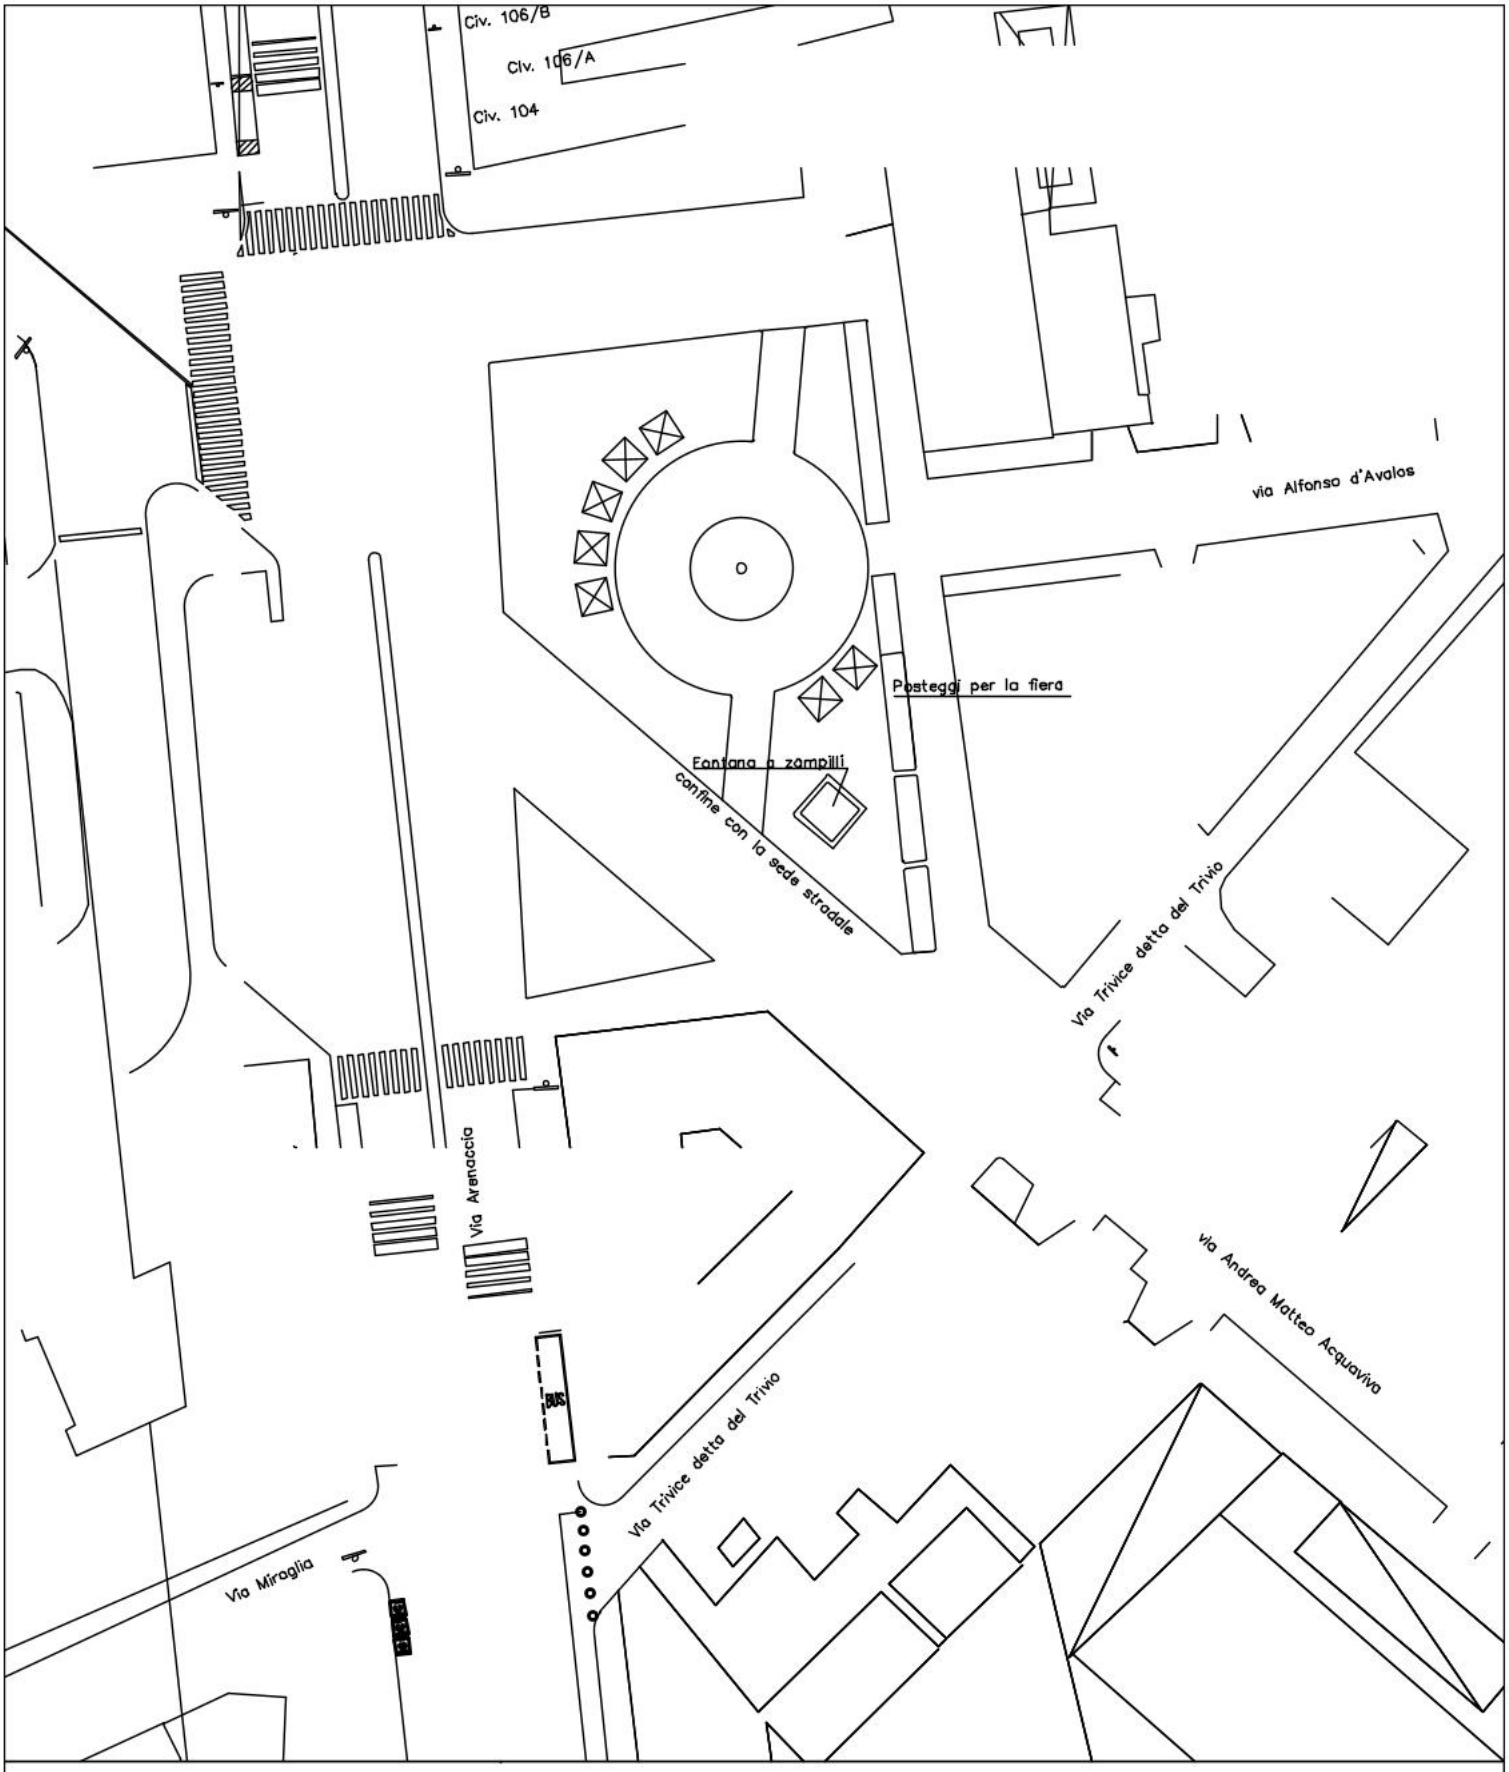

PROGETTO MERCATINI

PIAZZA PODERICO - SISTEMAZIONE STALLI


N. STALLI 7 - DIMENSIONI 3.00 m X 3.00 m

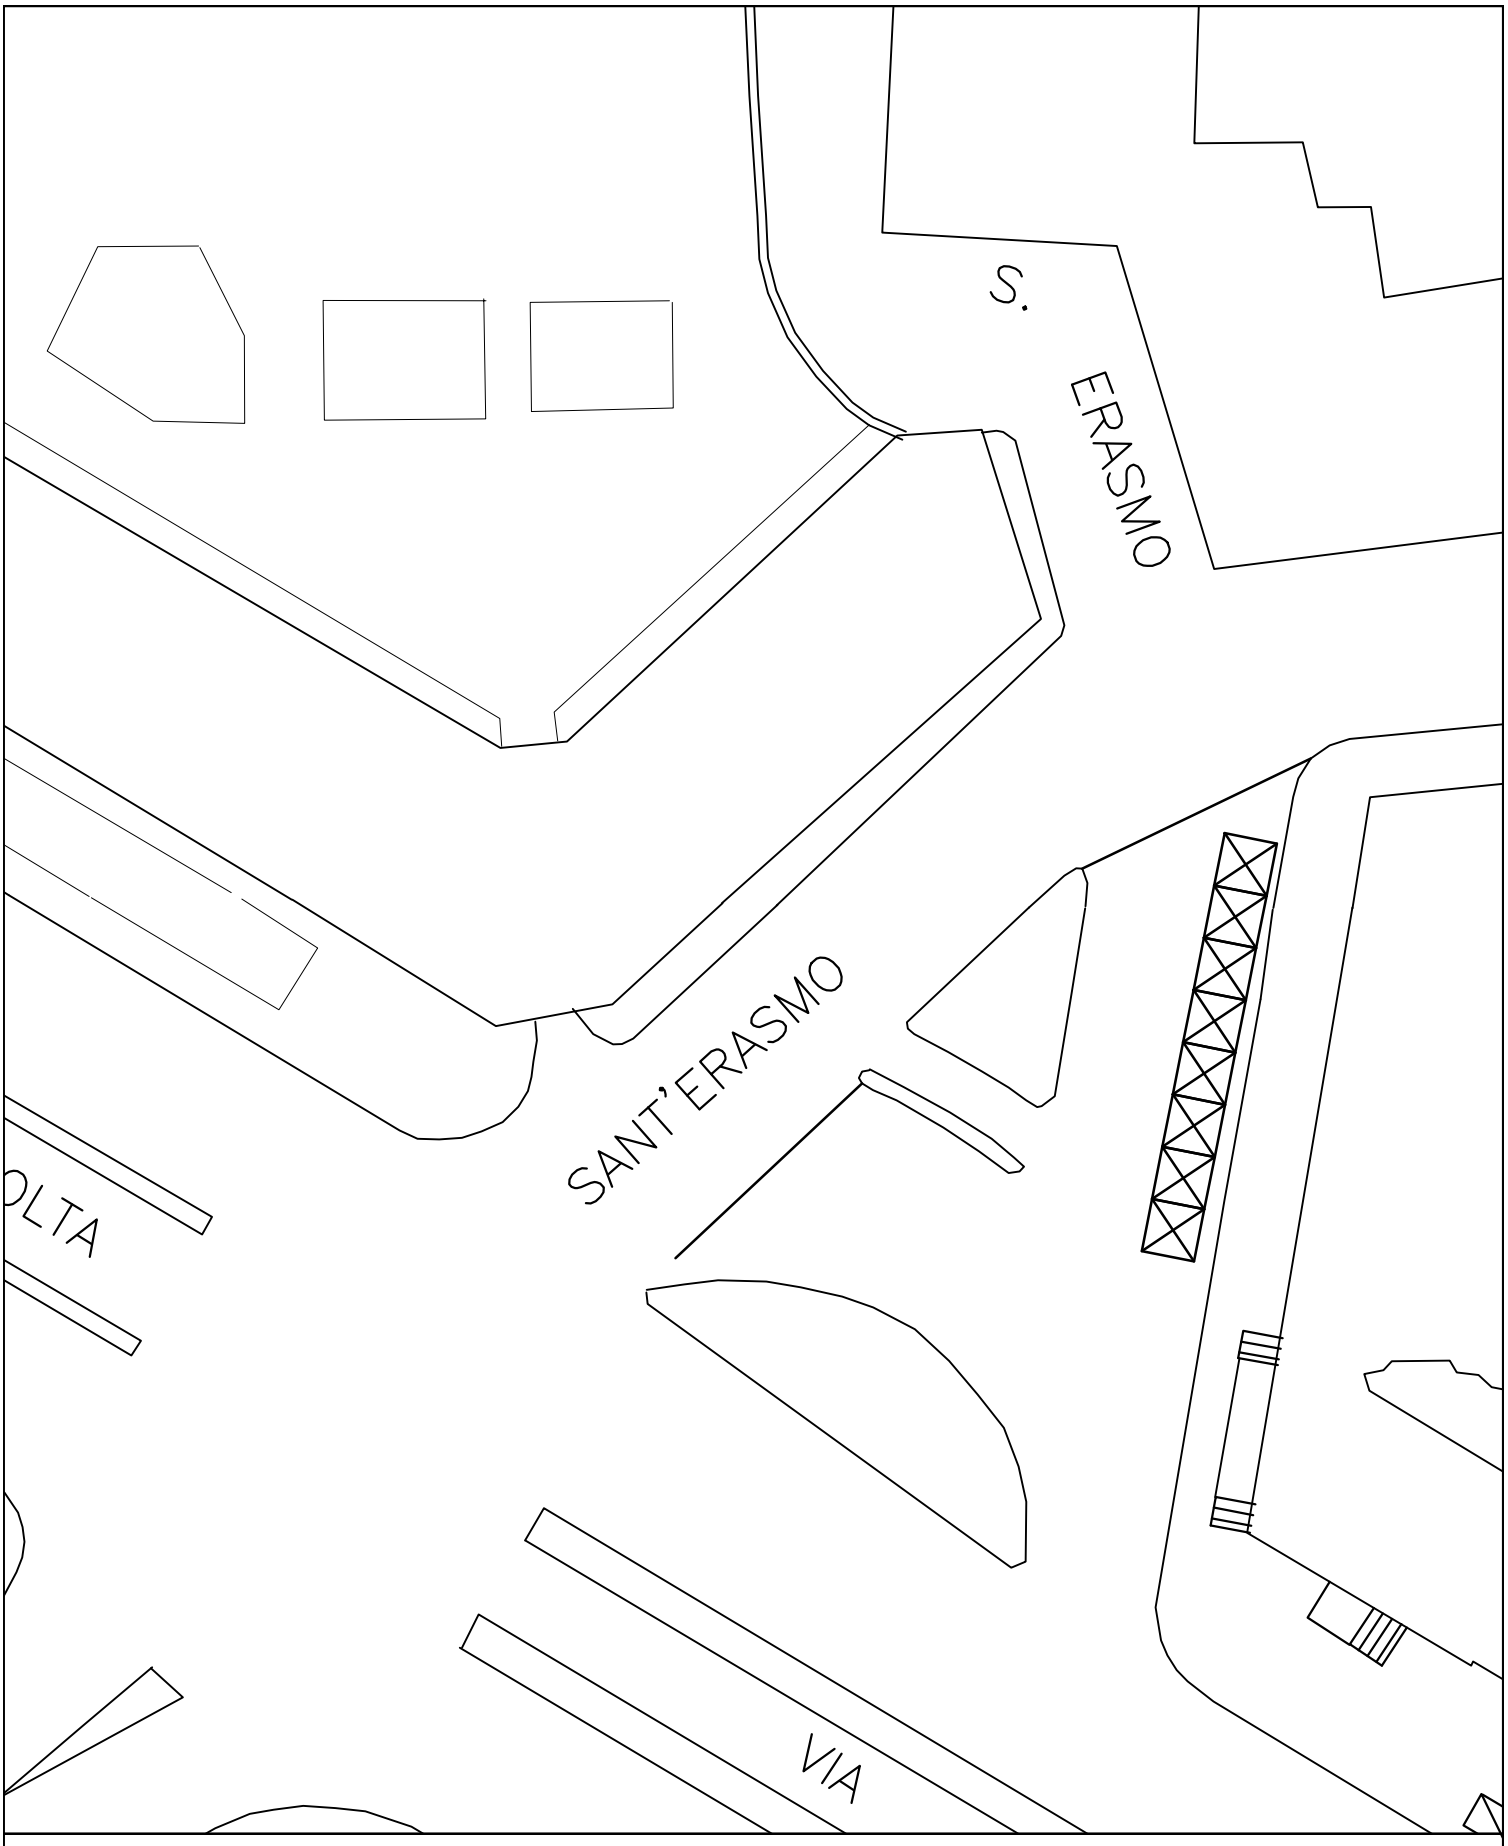

PLANIMETRIA STALLI

Stalli n. 8 Dimensioni 3.00x3.00


PIAZZA S. ERASMO

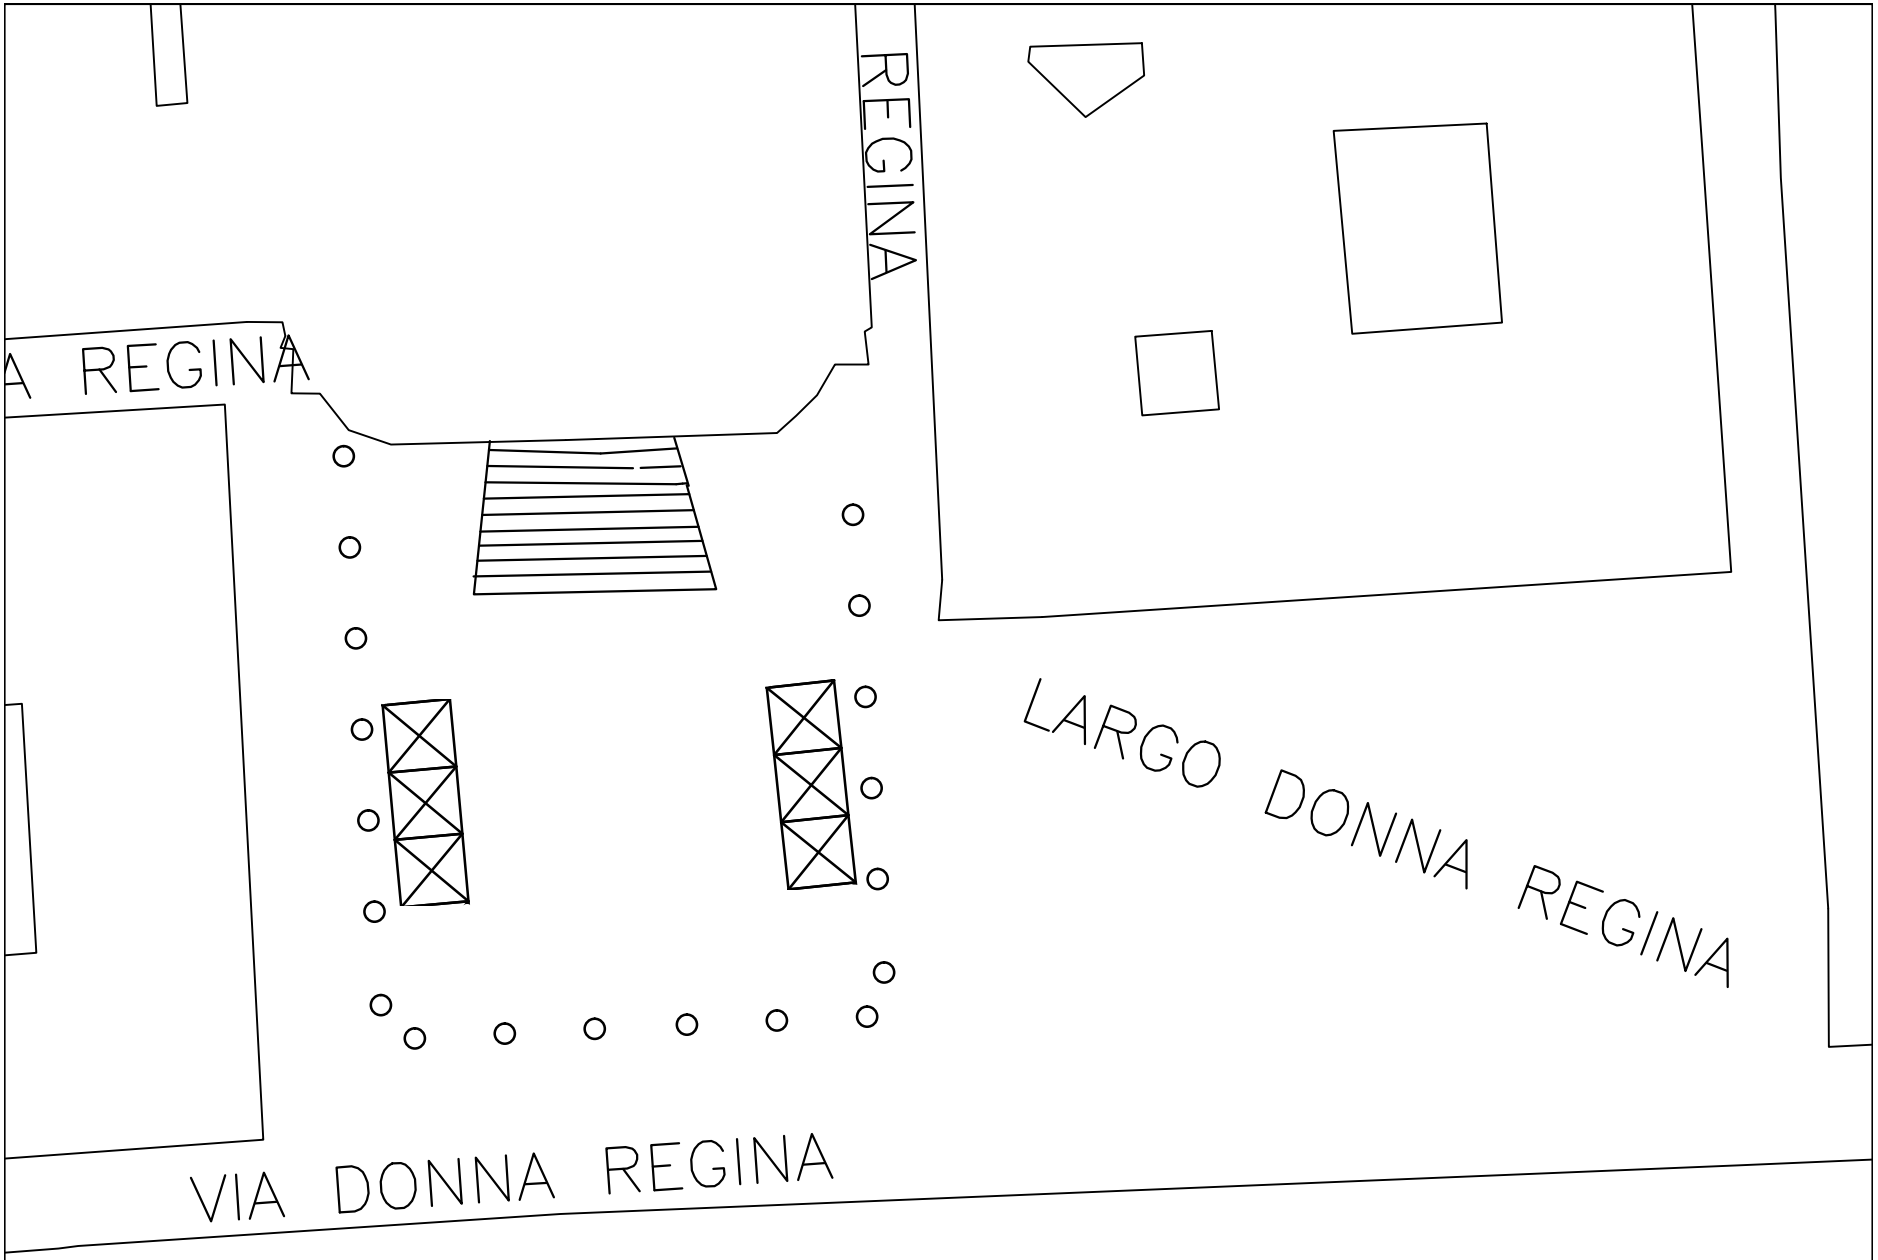

PLANIMETRIA STALLI

LARGO DONNAREGINA


Stalli n. 6 Dimensioni 3.00x3.00

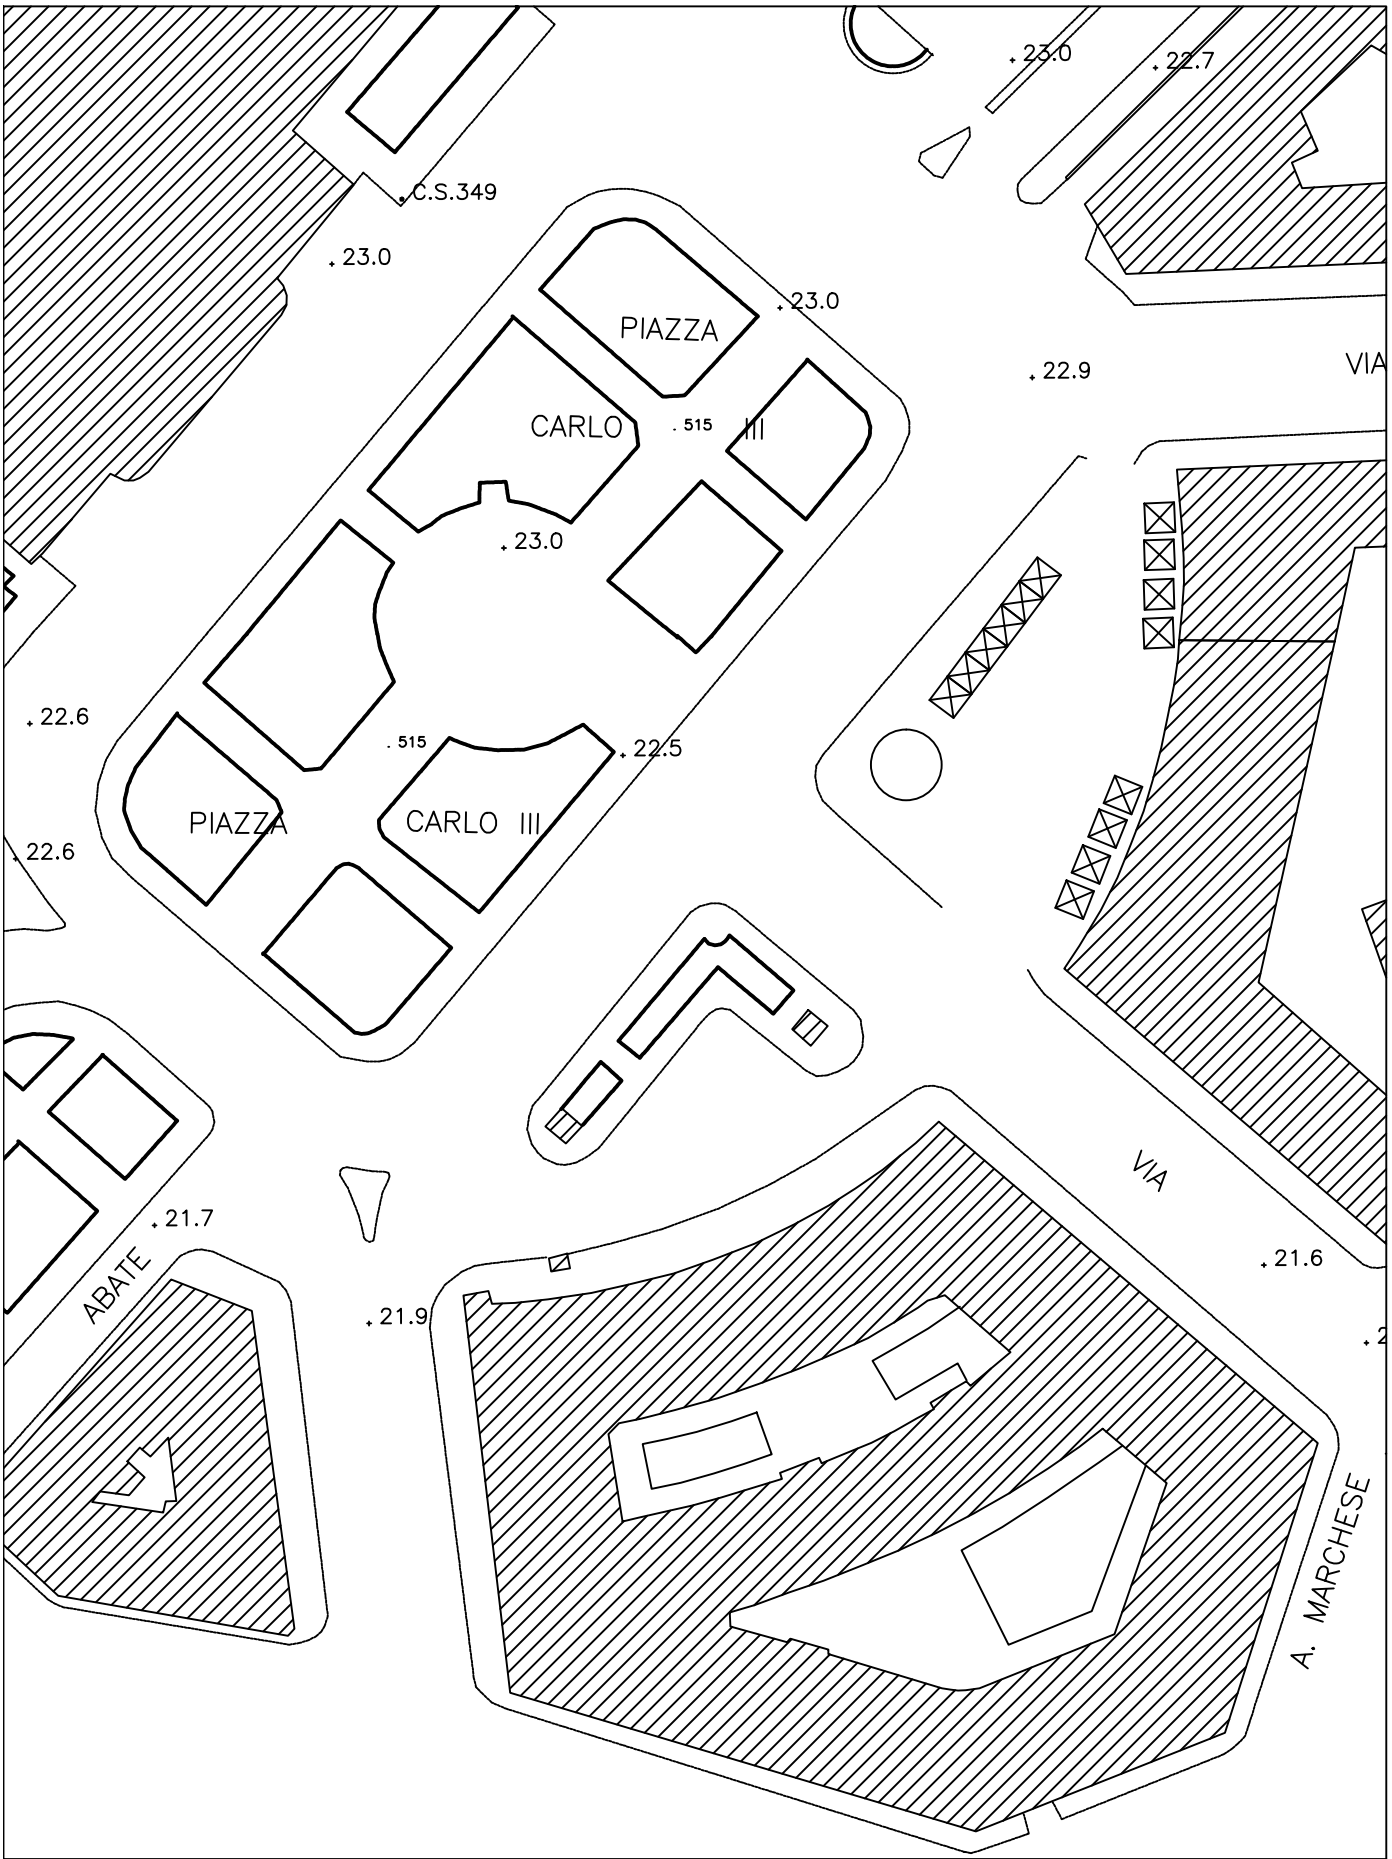

PROGETTO MERCATINI **P.ZZA CARLO III**


PLANIMETRIA SISTEMAZIONE STALLI

STALLI N.14 - DIMENSIONI (3.00 M X3.00 m)

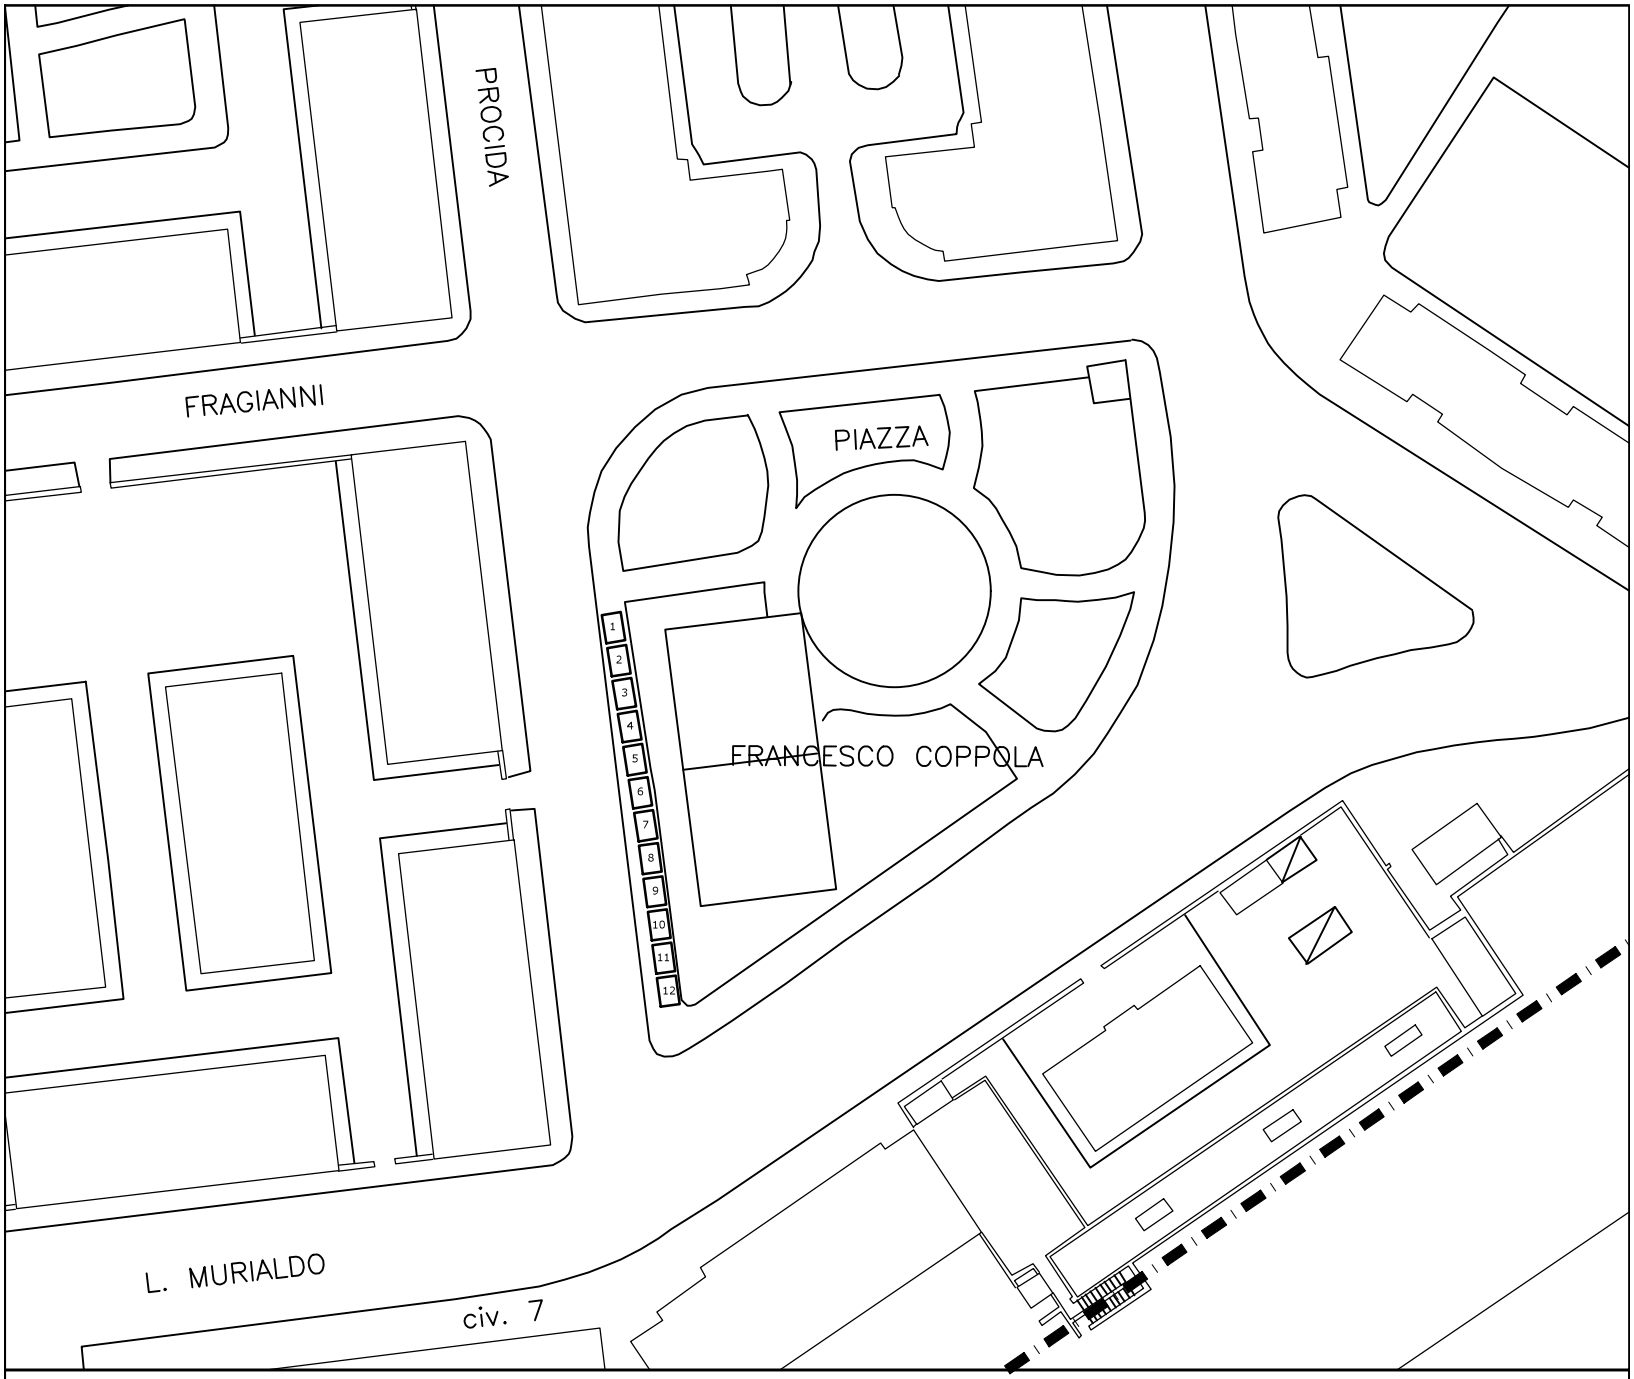


Piazza Francesco Coppola

N. 12 stalli - dimensioni 2.00 X 3.00 m

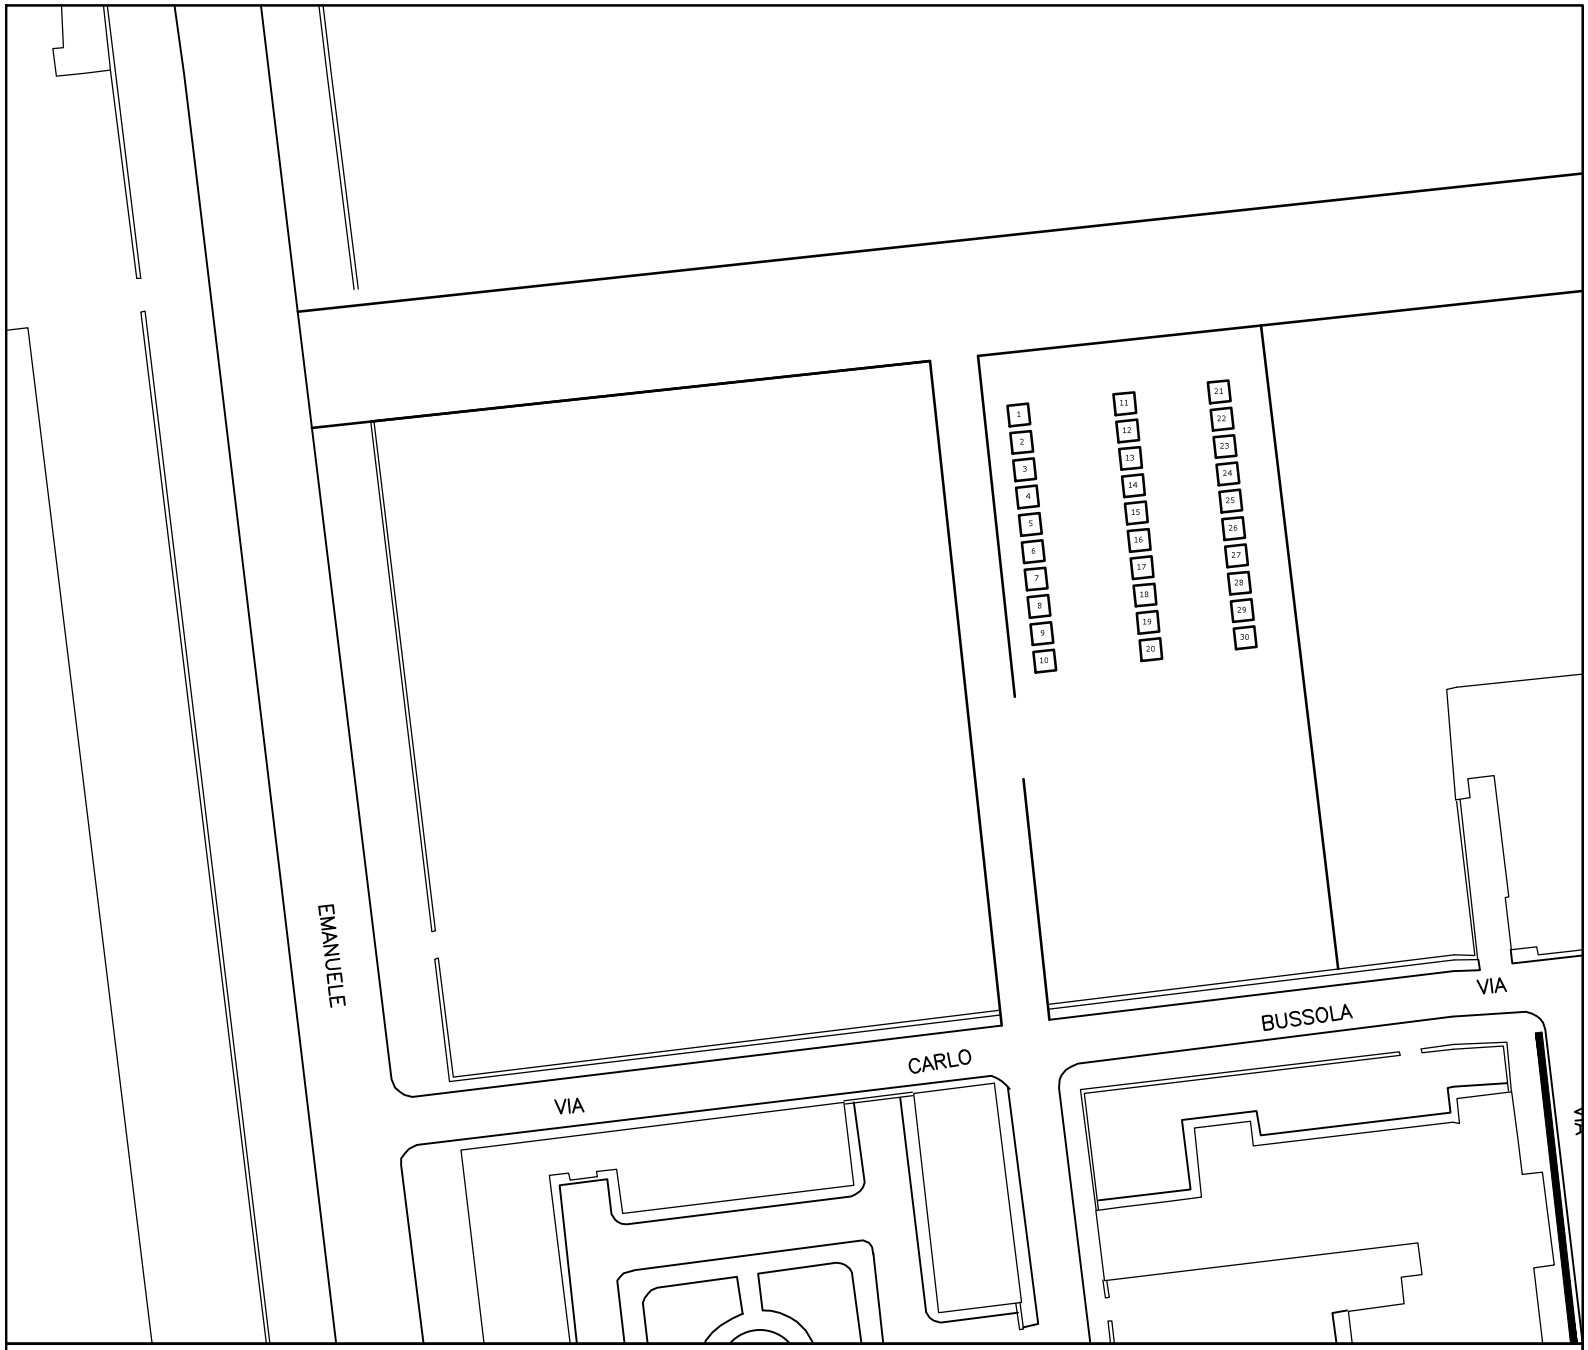


Via Luigi Landolfi

N. 30 stalli - dimensioni 3.00 X 3.00 m

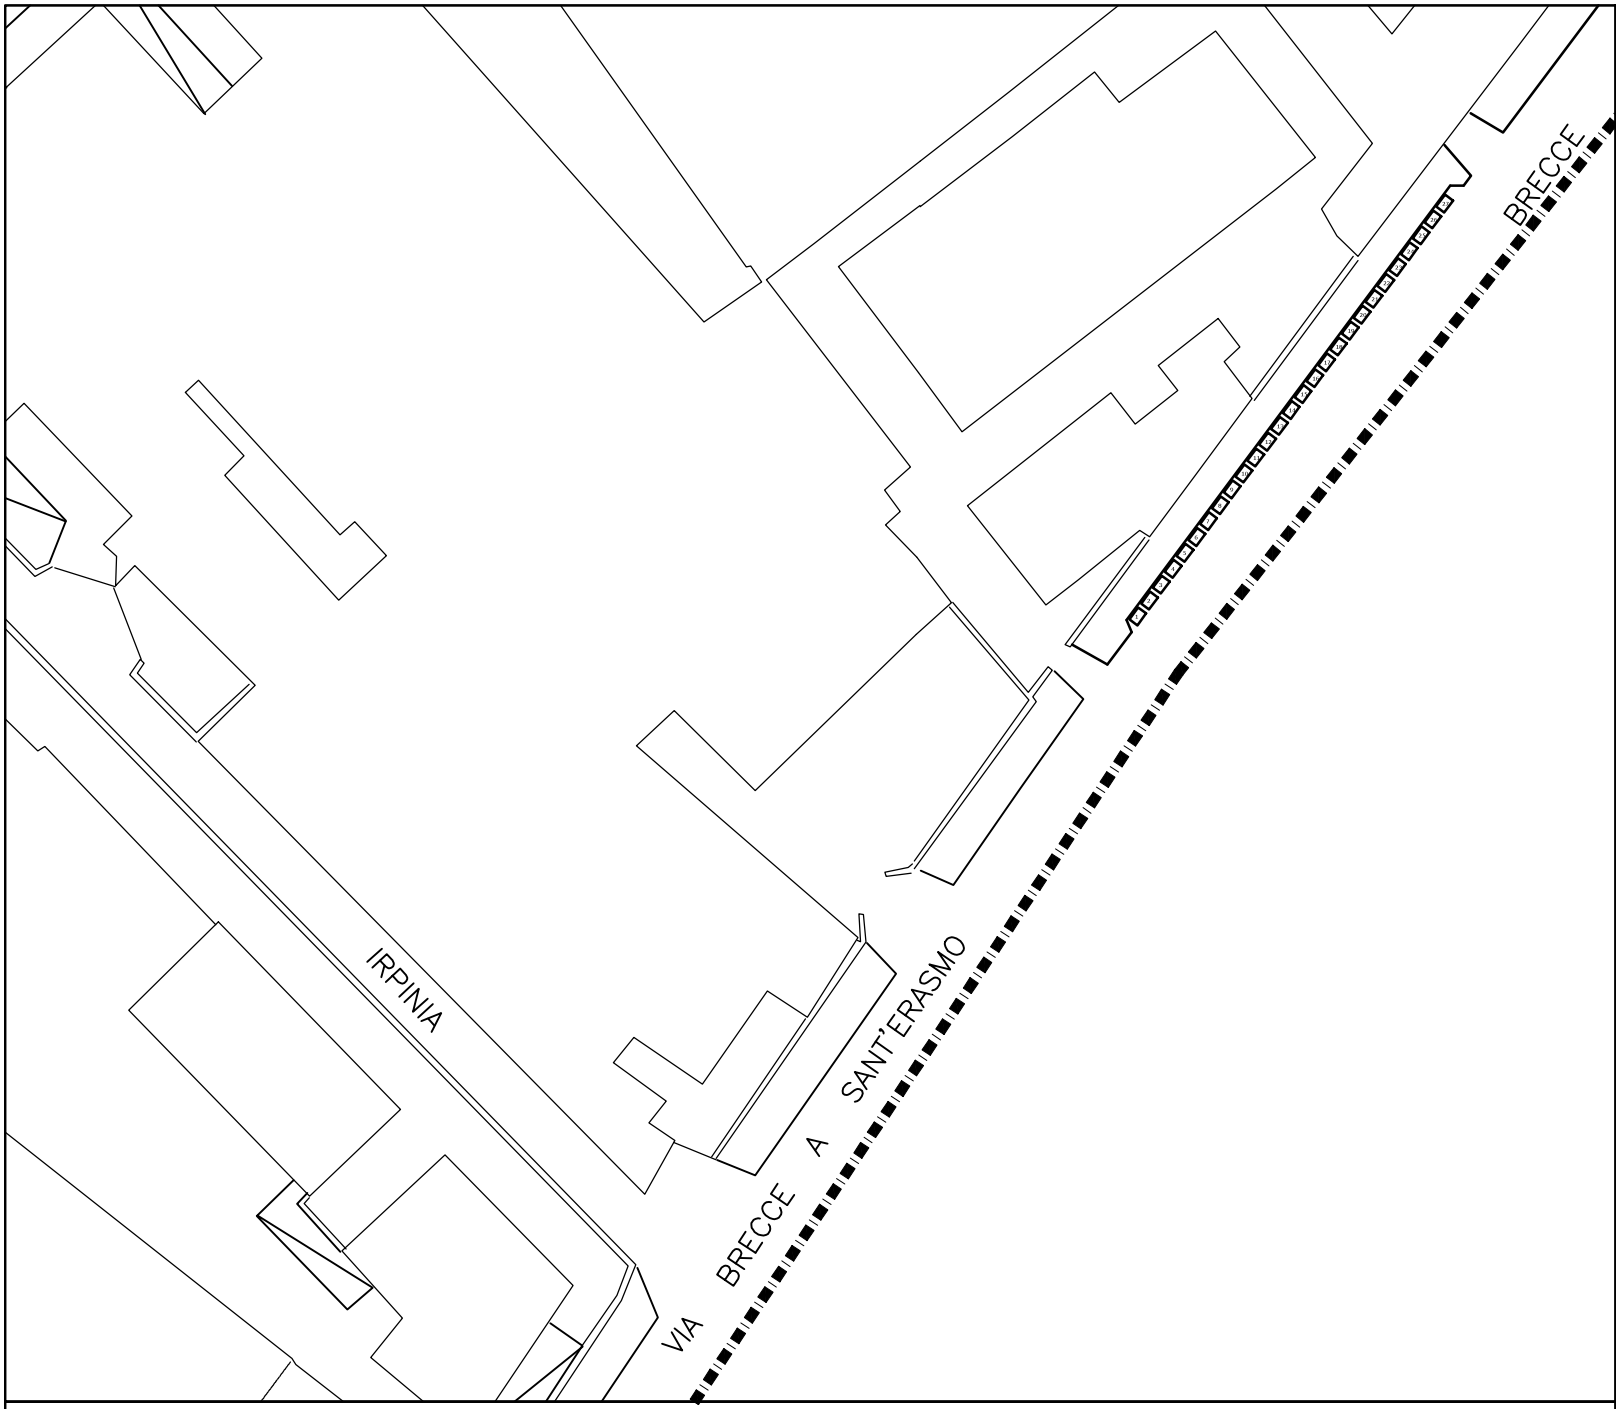

Via Brecce a S. Erasmo

N. 27 stalli - dimensioni 2.00 X 3.00 m

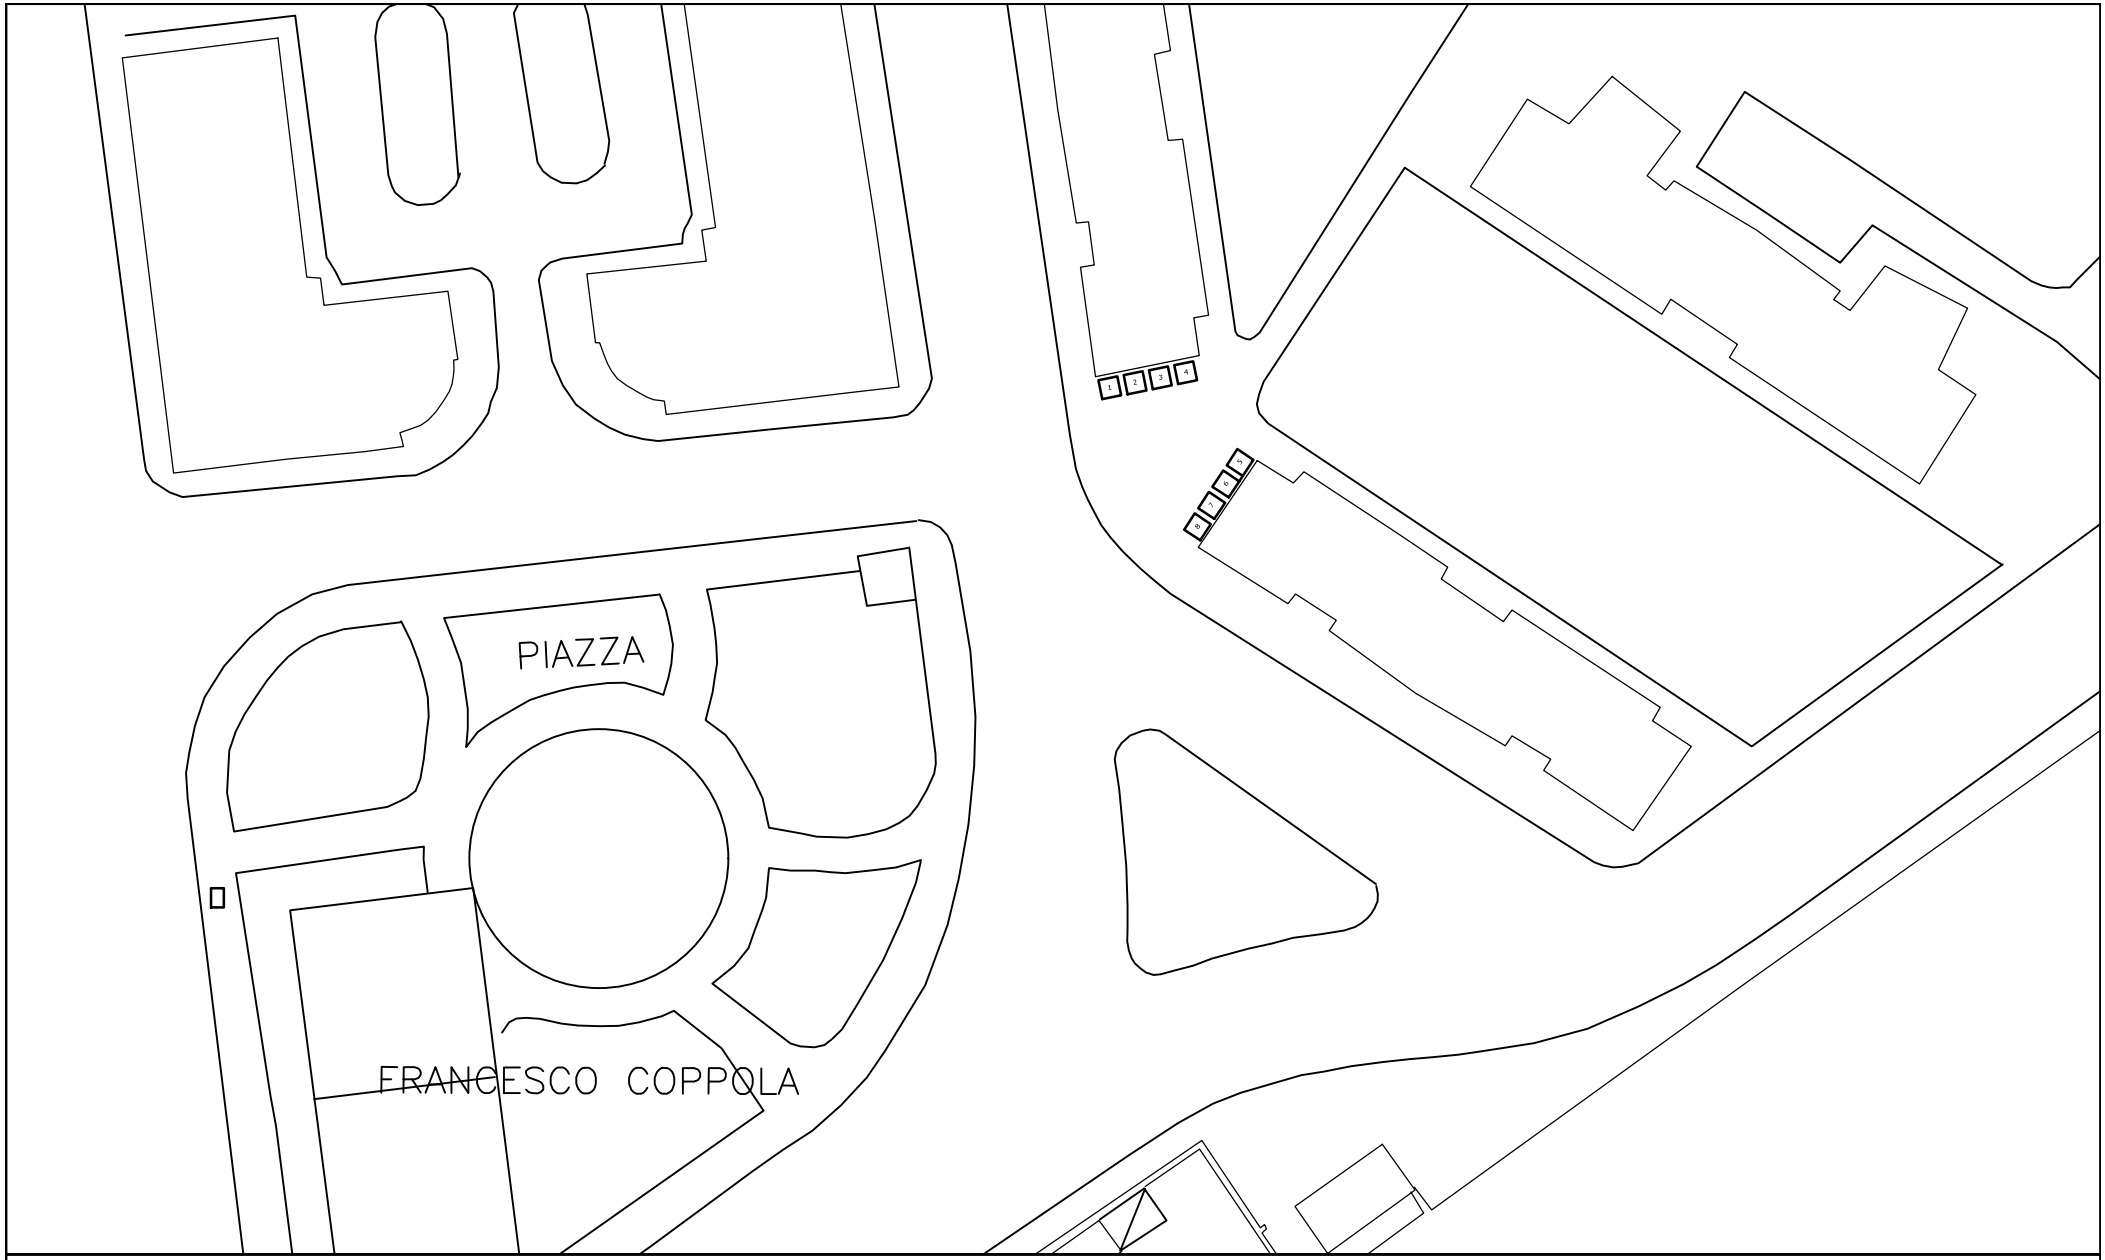

Viale Luigi Carbone

N. 8 stalli - dimensioni 3.00 X 3.00 m