CONVENZIONE AI SENSI DELL'ART. 56, COMMA 3, DELLE NORME TECNICHE DI ATTUAZIONE DEL PRG VIGENTE PER LA REALIZZAZIONE DI ALA ED ATTREZZATURE DI CULTURA, D.M. 1444/1968

REALIZZAZIONE DI UN'ATTREZZATURA:
CENTRO POLIVALENTE/ALA CONVENZIONATO CON ASL

Immobile alla Via Dante, 107
piano interrato, primo, secondo e terzo

Richiedente: Terracciano Angelo
Legale Rappresentante
Congregazione Mesoriana Dei Sacri Cuori

Il Tecnico

Pianta dello stato attuale scala: 1:100

TAVOLA 2/8

Comune di Teggiali
Servizio Pianificazione Urbanistica Generale e Beni Comuni

STATO ATTUALE

SCALA 1:100

PIANO INTERRATO

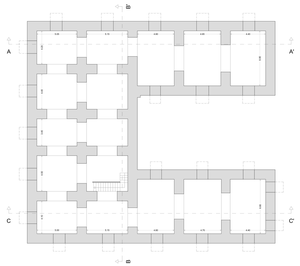

PIANO TERRA

SOPPALCO

PIANO PRIMO

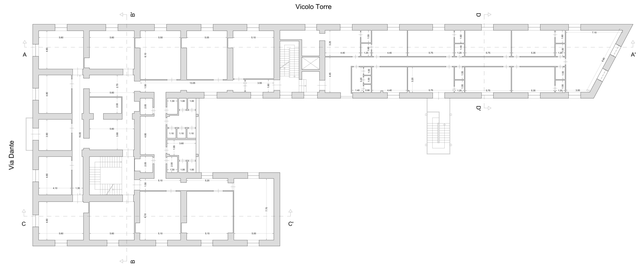
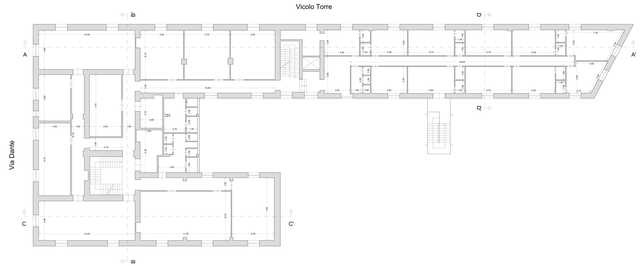
PIANO SECONDO