

IL GIARDINO DELLA FERROVIA

Realizzazione di orti urbani

in via Don Giovanni snc - quartiere Pianura - 80126 Napoli

Proprietà



REGIONE
CAMPANIA

Concessionario immobile



E. A. V. srl

Committente



Associazione di Promozione Sociale
ZAPPA SOCIAL
Via Montagna Spaccata 290
80126 Napoli
e-mail: zappasocial@gmail.com

Progettazione



Architetto Pasquale Raffa
Piazza Gabriele D'Annunzio 56
80125 Napoli
cell.: 349 0577374
email: info@pasqualeraffa.com
pec: pasquale.raffa@archiworldpec.it

Attrezzatura ad uso pubblico ai sensi dell'art. 56 delle
Norme Tecniche di Attuazione
della Variante Generale al PRG del Comune di Napoli

Tipo Elaborato

Progetto Definitivo

Data aggiornamento	Rev. n°	File	Descrizione aggiornamento	Disegnato

Titolo

STATO DI FATTO
Planimetria generale, foto dell'area, sezioni

Tavola

Arc_01

Data prima emissione

MAGGIO 2020

Scala

1:500

Disegnato

File

10_Rilievo_stato di fatto

Approvato

PLANIMETRIA STATO DI FATTO_scala 1:500

- 

accesso carrabile principale da Via Don Giovanni
- 

accesso carrabile di servizio
- 

accesso pedonale da Via Montagna Spaccata



n.10 pioppi, altezza da 8 a 12 metri, diametro tronchi tra 12 e 20 cm



n.5 alberi di agrumi, altezza massima 2 metri, diametro tronchi tra 4 e 8 cm



n.1 albero di susine, altezza 2 metri, diametro tronco 8 cm



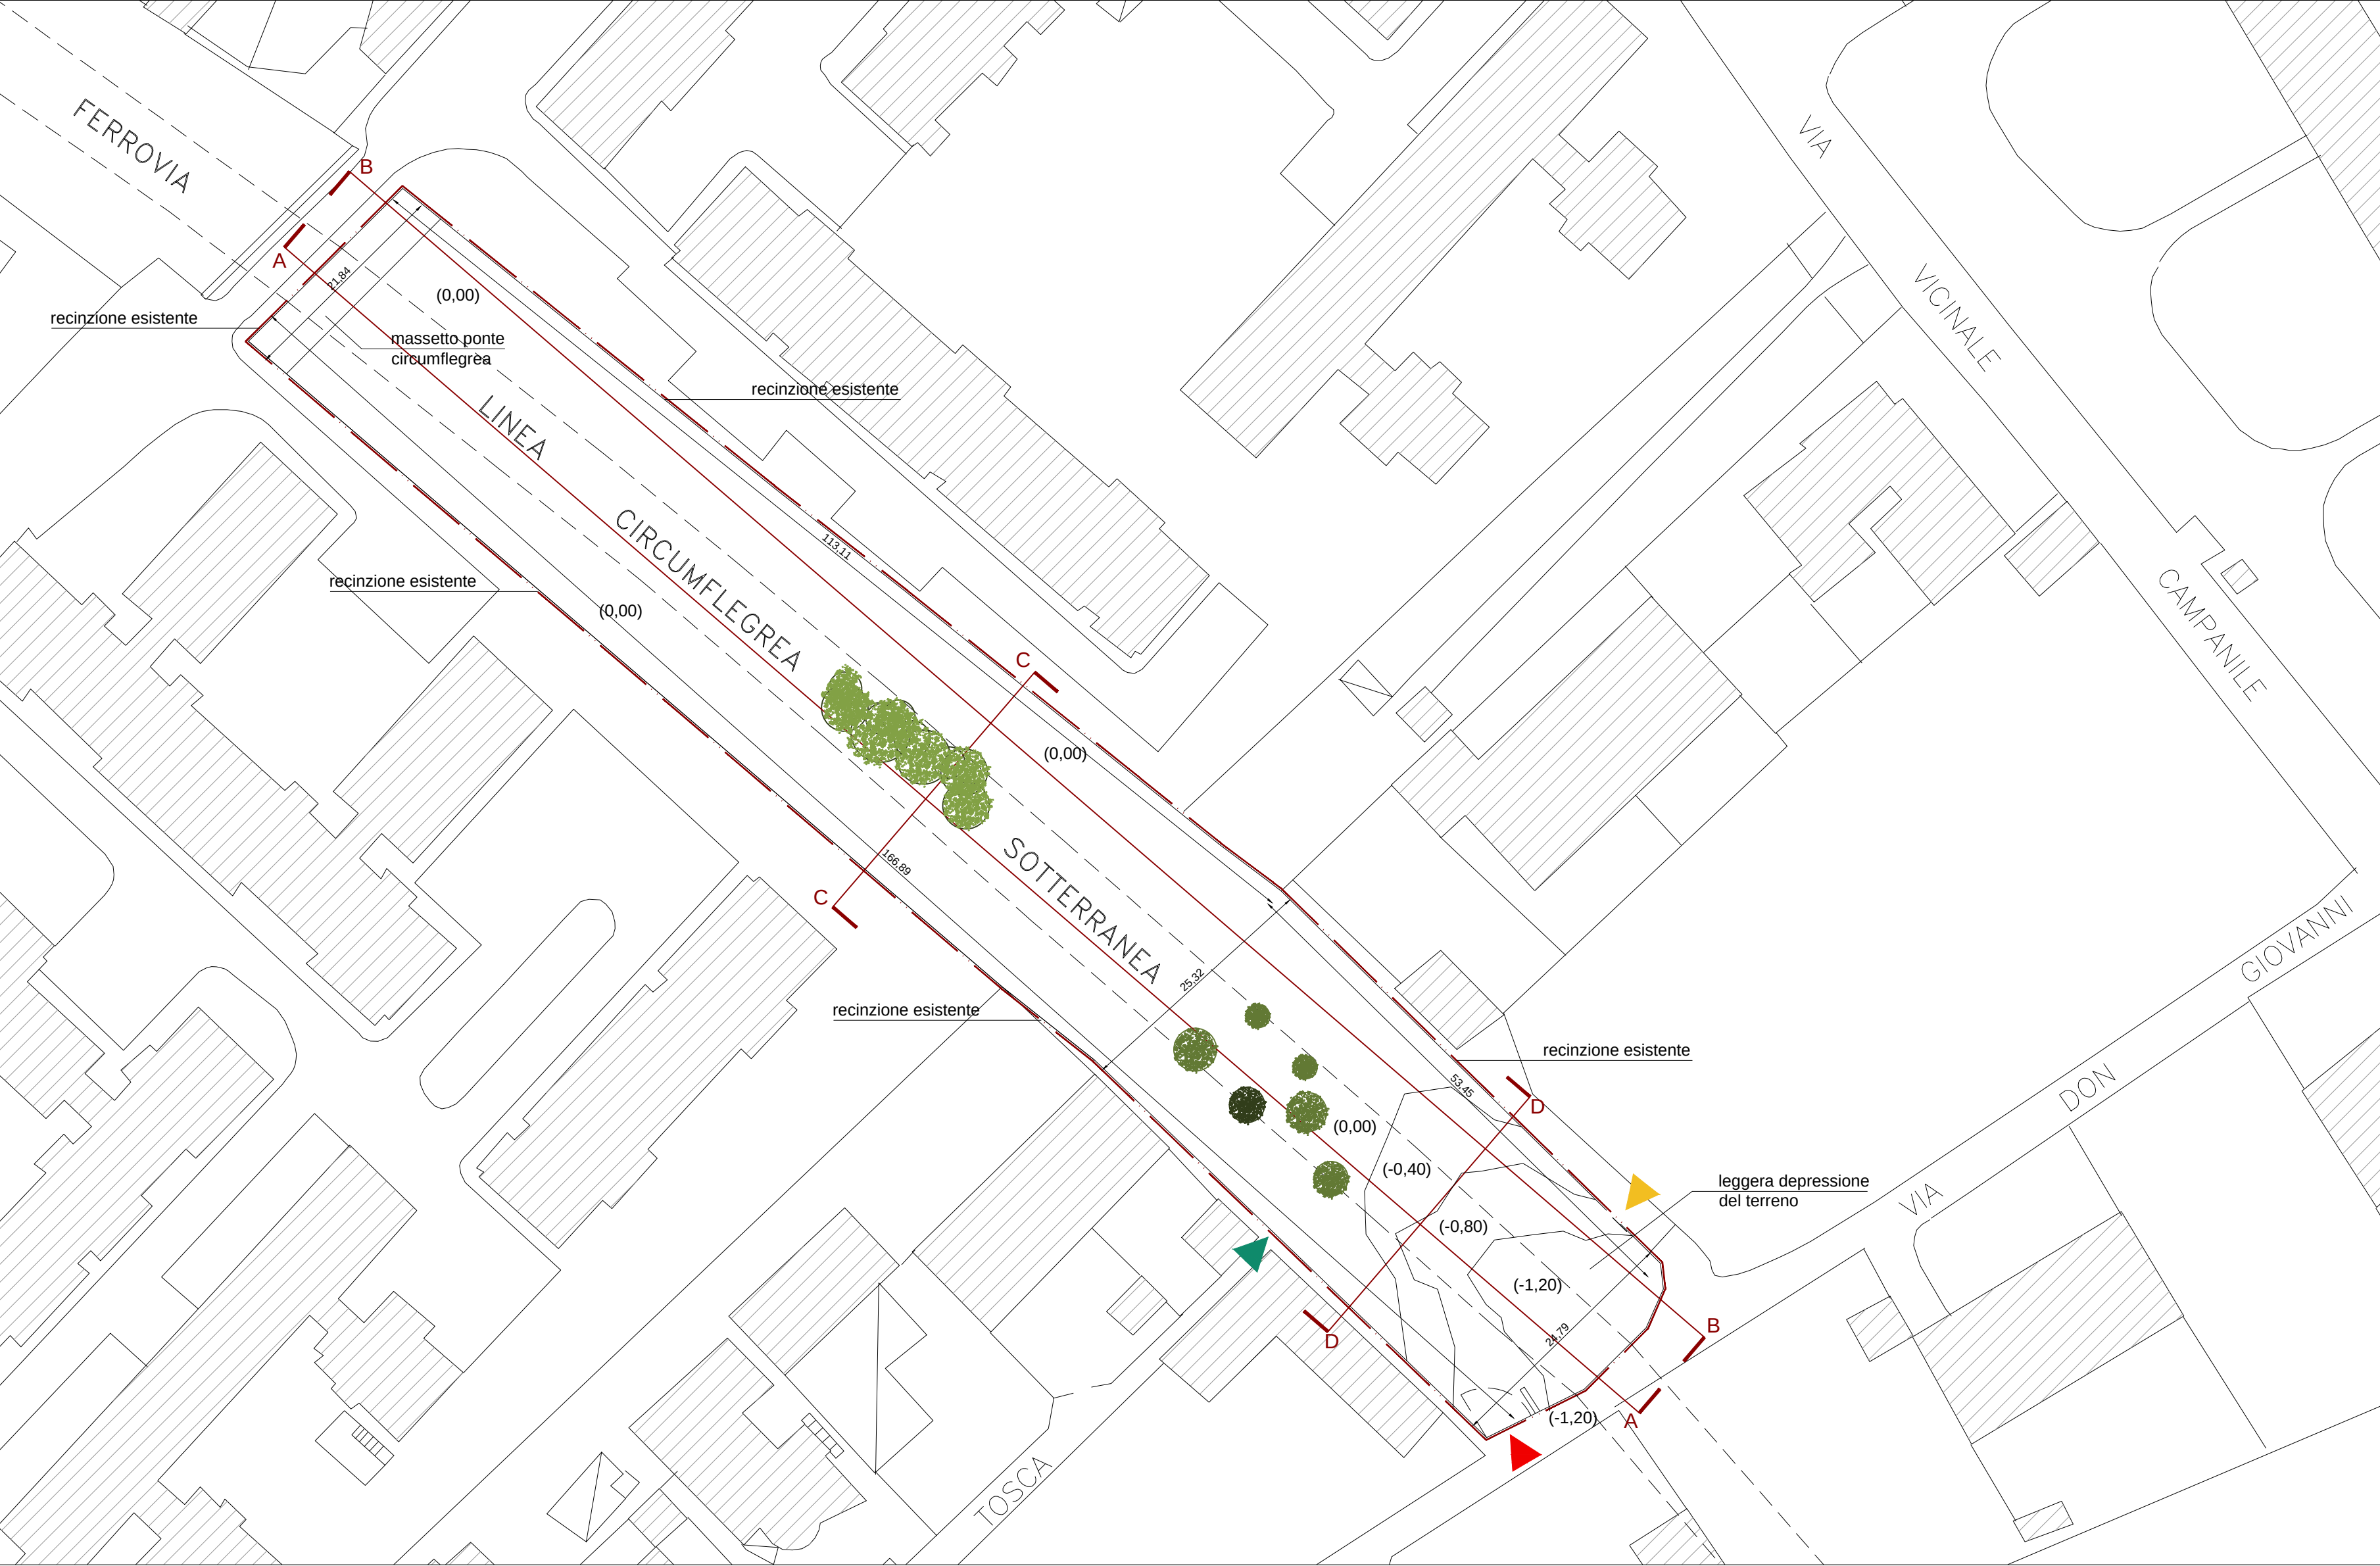
area di intervento_4062 mq

foto degli accessi all'area



foto dell'area oggetto di intervento



foto vegetazione esistente



SEZIONI STATO DI FATTO_scala 1:500

