IL GIARDINO DELLA FERROVIA

Realizzazione di orti urbani

in via Don Giovanni snc - quartiere Pianura - 80126 Napoli

Proprietà

REGIONE CAMPANIA

Concessionario immobile

E. A. V. srl

Committente

Associazione di Promozione Sociale
ZAPPA SOCIAL
Via Montagna Spaccata 290
80126 Napoli
e-mail: zappasocial@gmail.com

Progettazione

Architetto Pasquale Raffa
Piazza Gabriele D'Annunzio 56
80125 Napoli
cell.: 349 0577374
email: info@pasqualeraffa.com
pec: pasquale.raffa@archiworldpec.it

Attrezzatura ad uso pubblico ai sensi dell'art. 56 delle Norme Tecniche di Attuazione della Variante Generale al PRG del Comune di Napoli

Tipo Elaborato

Progetto Definitivo

Data aggiornamento	Rev. n°	File	Descrizione aggiornamento	Disegnato

Titolo

PROGETTO

Masterplan generale

Planimetria e sezioni di Progetto

Tavola

Arc_02

Data prima emissione	Scala	File
MAGGIO 2020	varie	11_Plan_Generale
	Disegnato	Approvato

MASTERPLAN GENERALE DELL'INTERVENTO_scala 1:1000

- parcheggio
- percorso interno
- orti urbani
- orti didattici
- spazio collettivo
- area di servizio

Nord

PLANIMETRIA DI PROGETTO_scala 1:500

1. ingresso principale carrabile
2. ingresso di servizio
3. bagno chimico removibile
4. parcheggio
5. terrazzamento
6. percorso centrale
7. orti urbani
8. orti rialzati per disabili
9. orto didattico
10. spazio comune con sedute e zone d'ombra
11. spazio collettivo con prato
12. pergolato in legno
13. area giochi
14. area compost domestico
15. casotto in legno per deposito

SEZIONI DI PROGETTO_scala 1:500

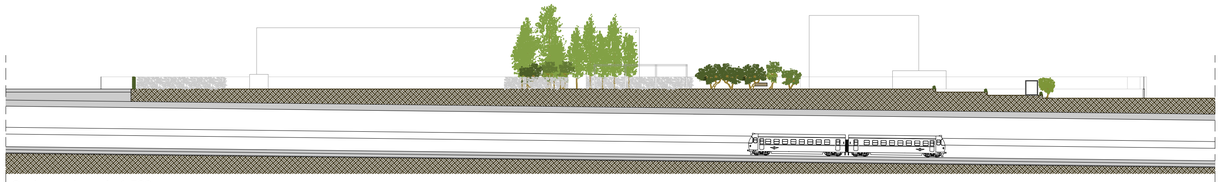

Sezione AA_scala 1:500

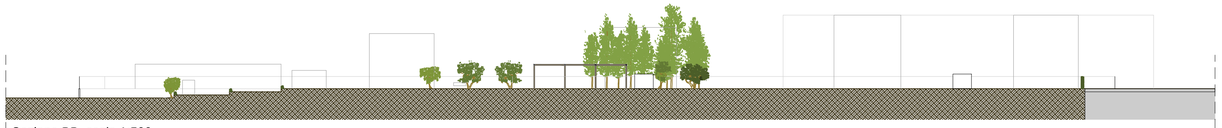

Sezione BB_scala 1:500

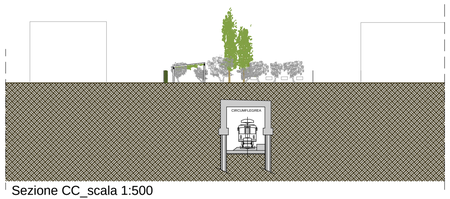

Sezione CC_scala 1:500

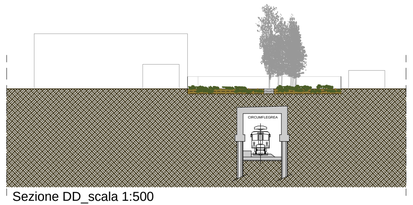

Sezione DD_scala 1:500