
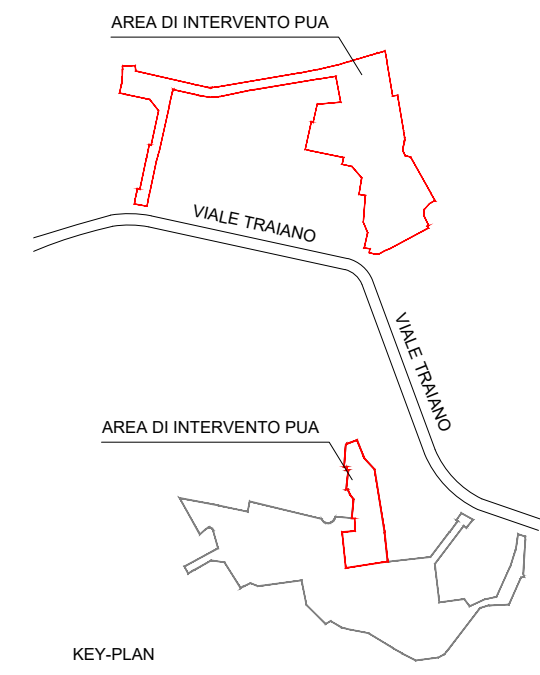


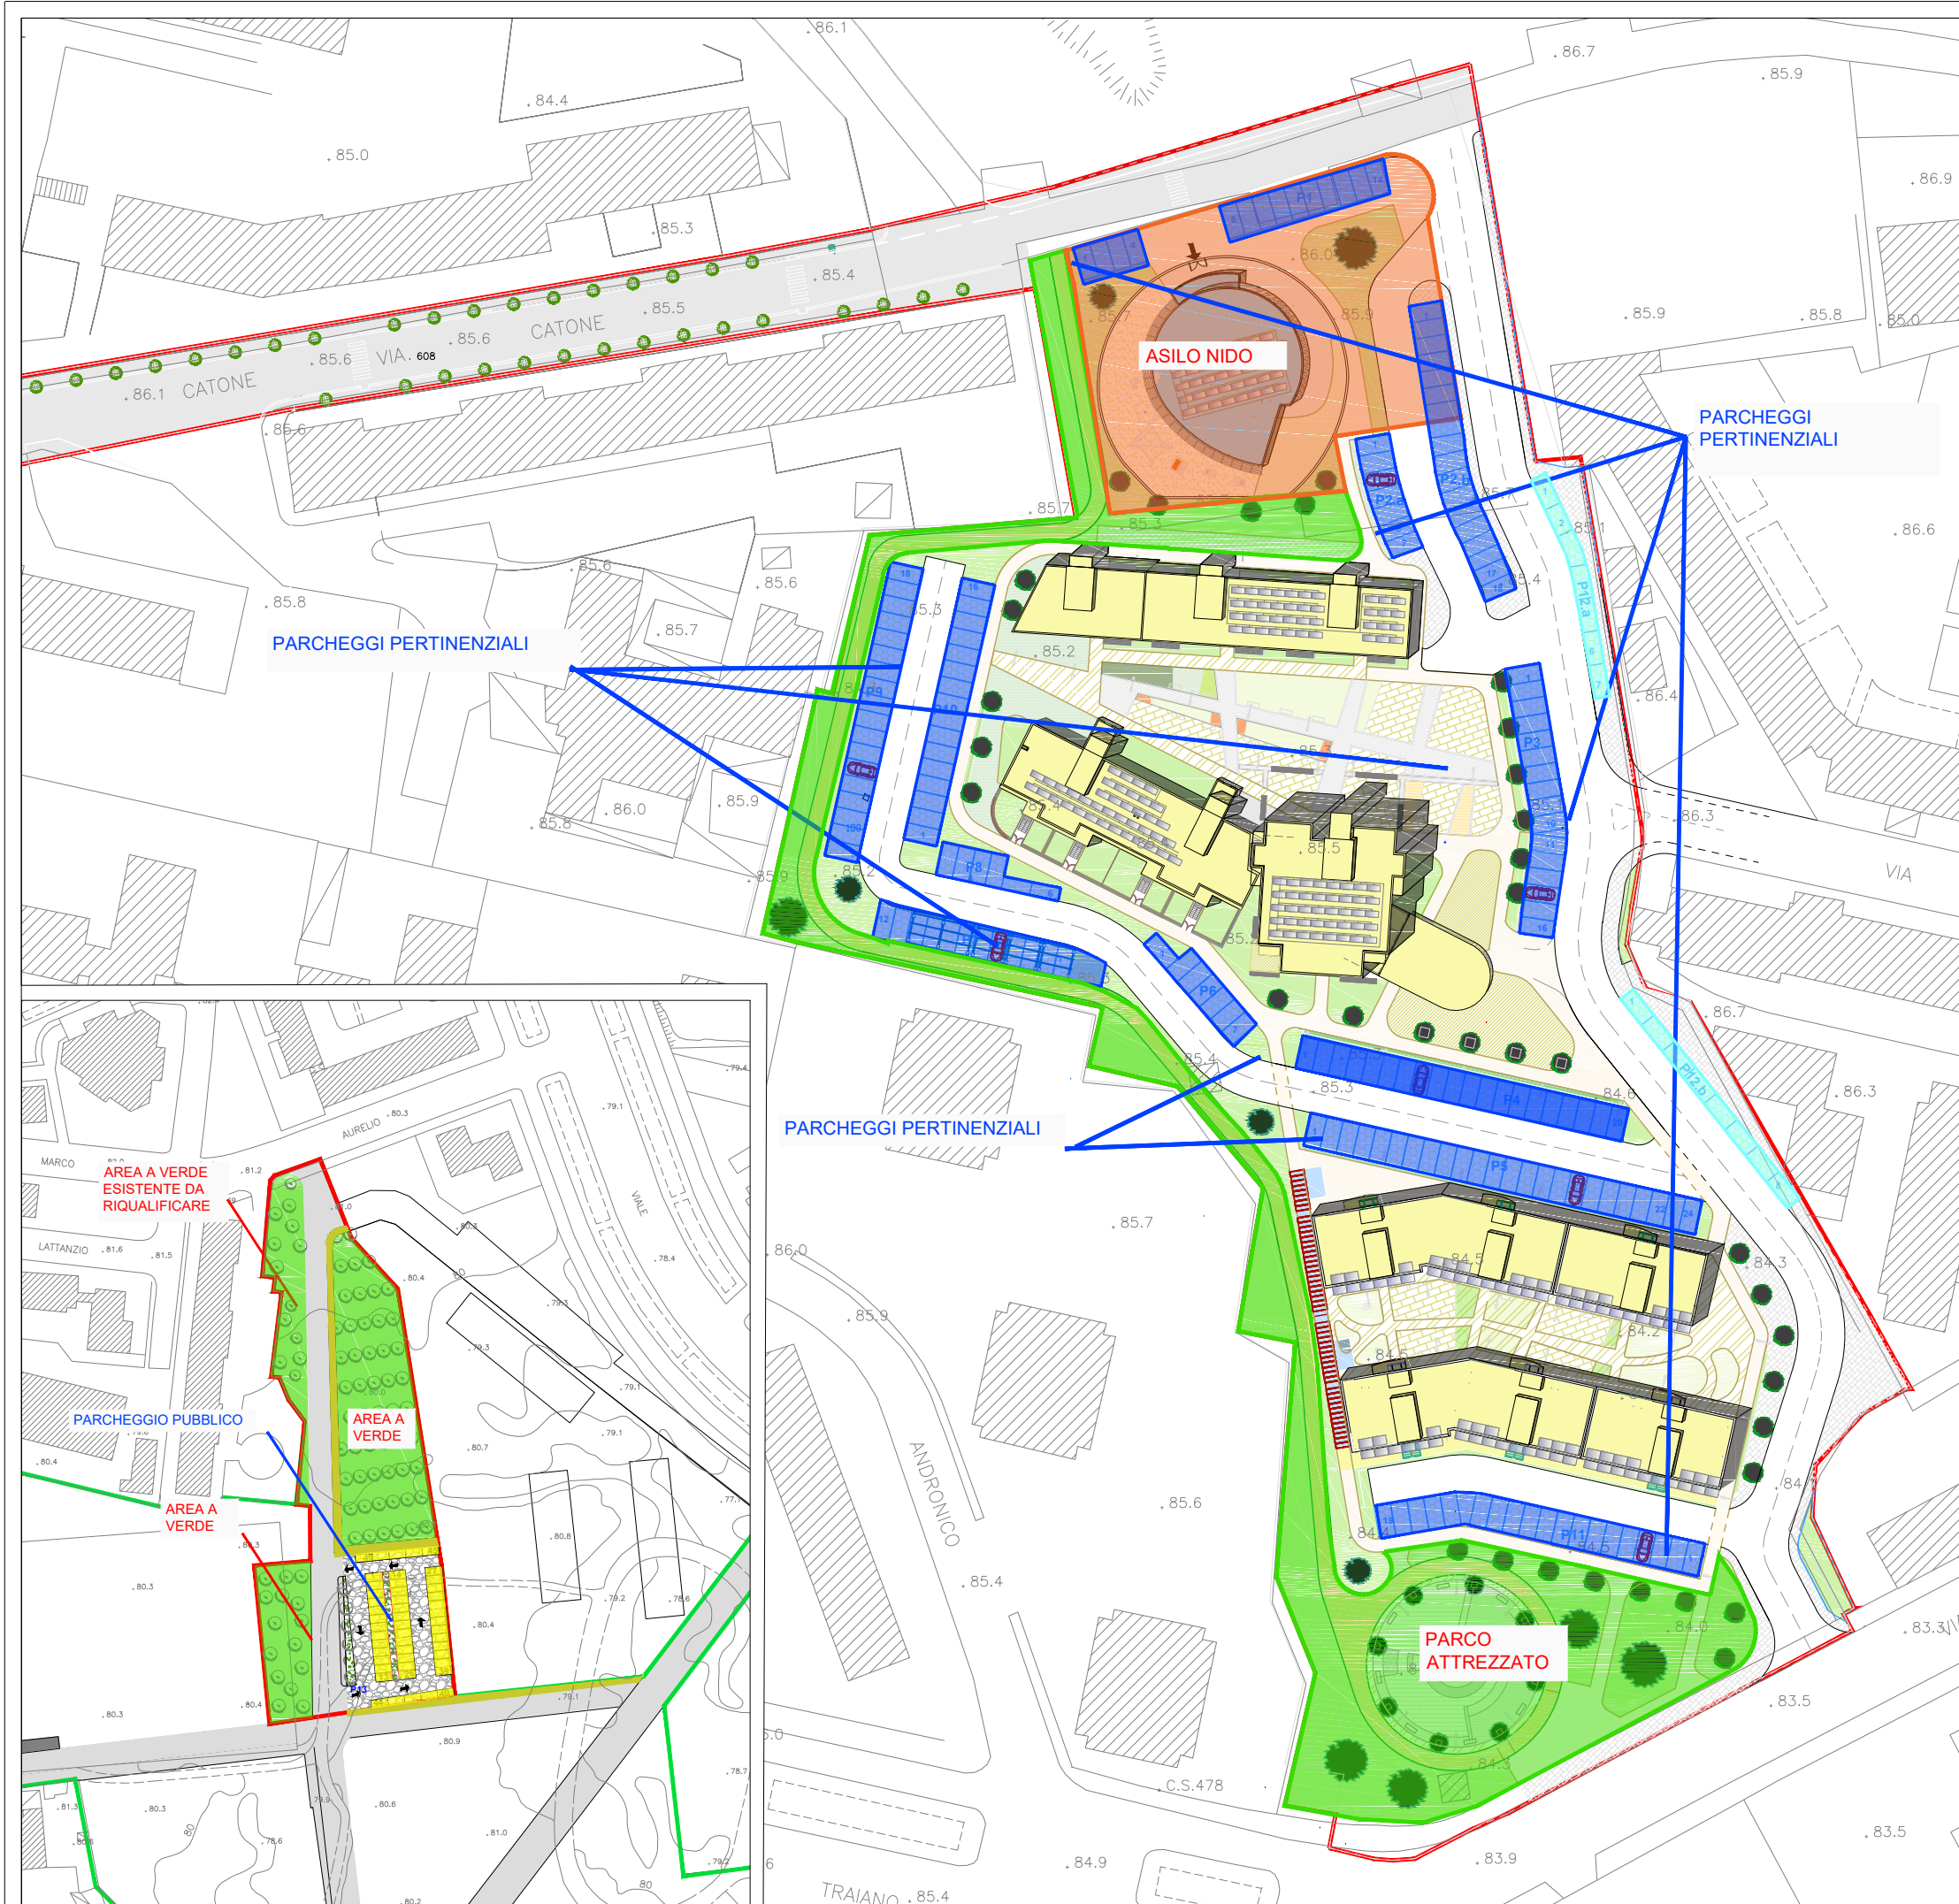

- Area di intervento del PUA-AdP 10 aprile 2007
- parcheggio pubblico
- parcheggi pertinenziali
- parcheggi su strada di progetto
- verde di progetto
- asilo nido