


PROGETTO DI VARIANTE

PER LA REALIZZAZIONE DI UNA PALESTRA A SERVIZIO DELL'ISTITUTO "G.B. DE LA SALLE", DELLA CONGREGAZIONE DEI FRATELLI DELLE SCUOLE CRISTIANE IN NAPOLI ALLA VIA G.B. DE LA SALLE n°1
CONCESS. EDIL. N°214 DEL 9/8/ 989
PRAT. N° 368/84

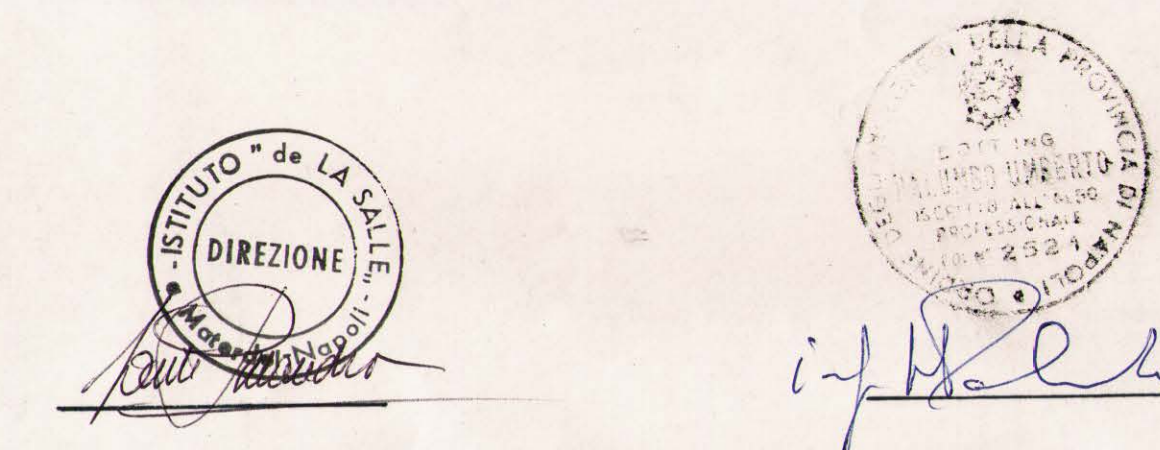


NAPOLI Novembre 1989

TAV. III

PIANTA DELLA ZONA D'INTERVENTO AL SECONDO PIANO

PROGETTO - RAPP. 1:100

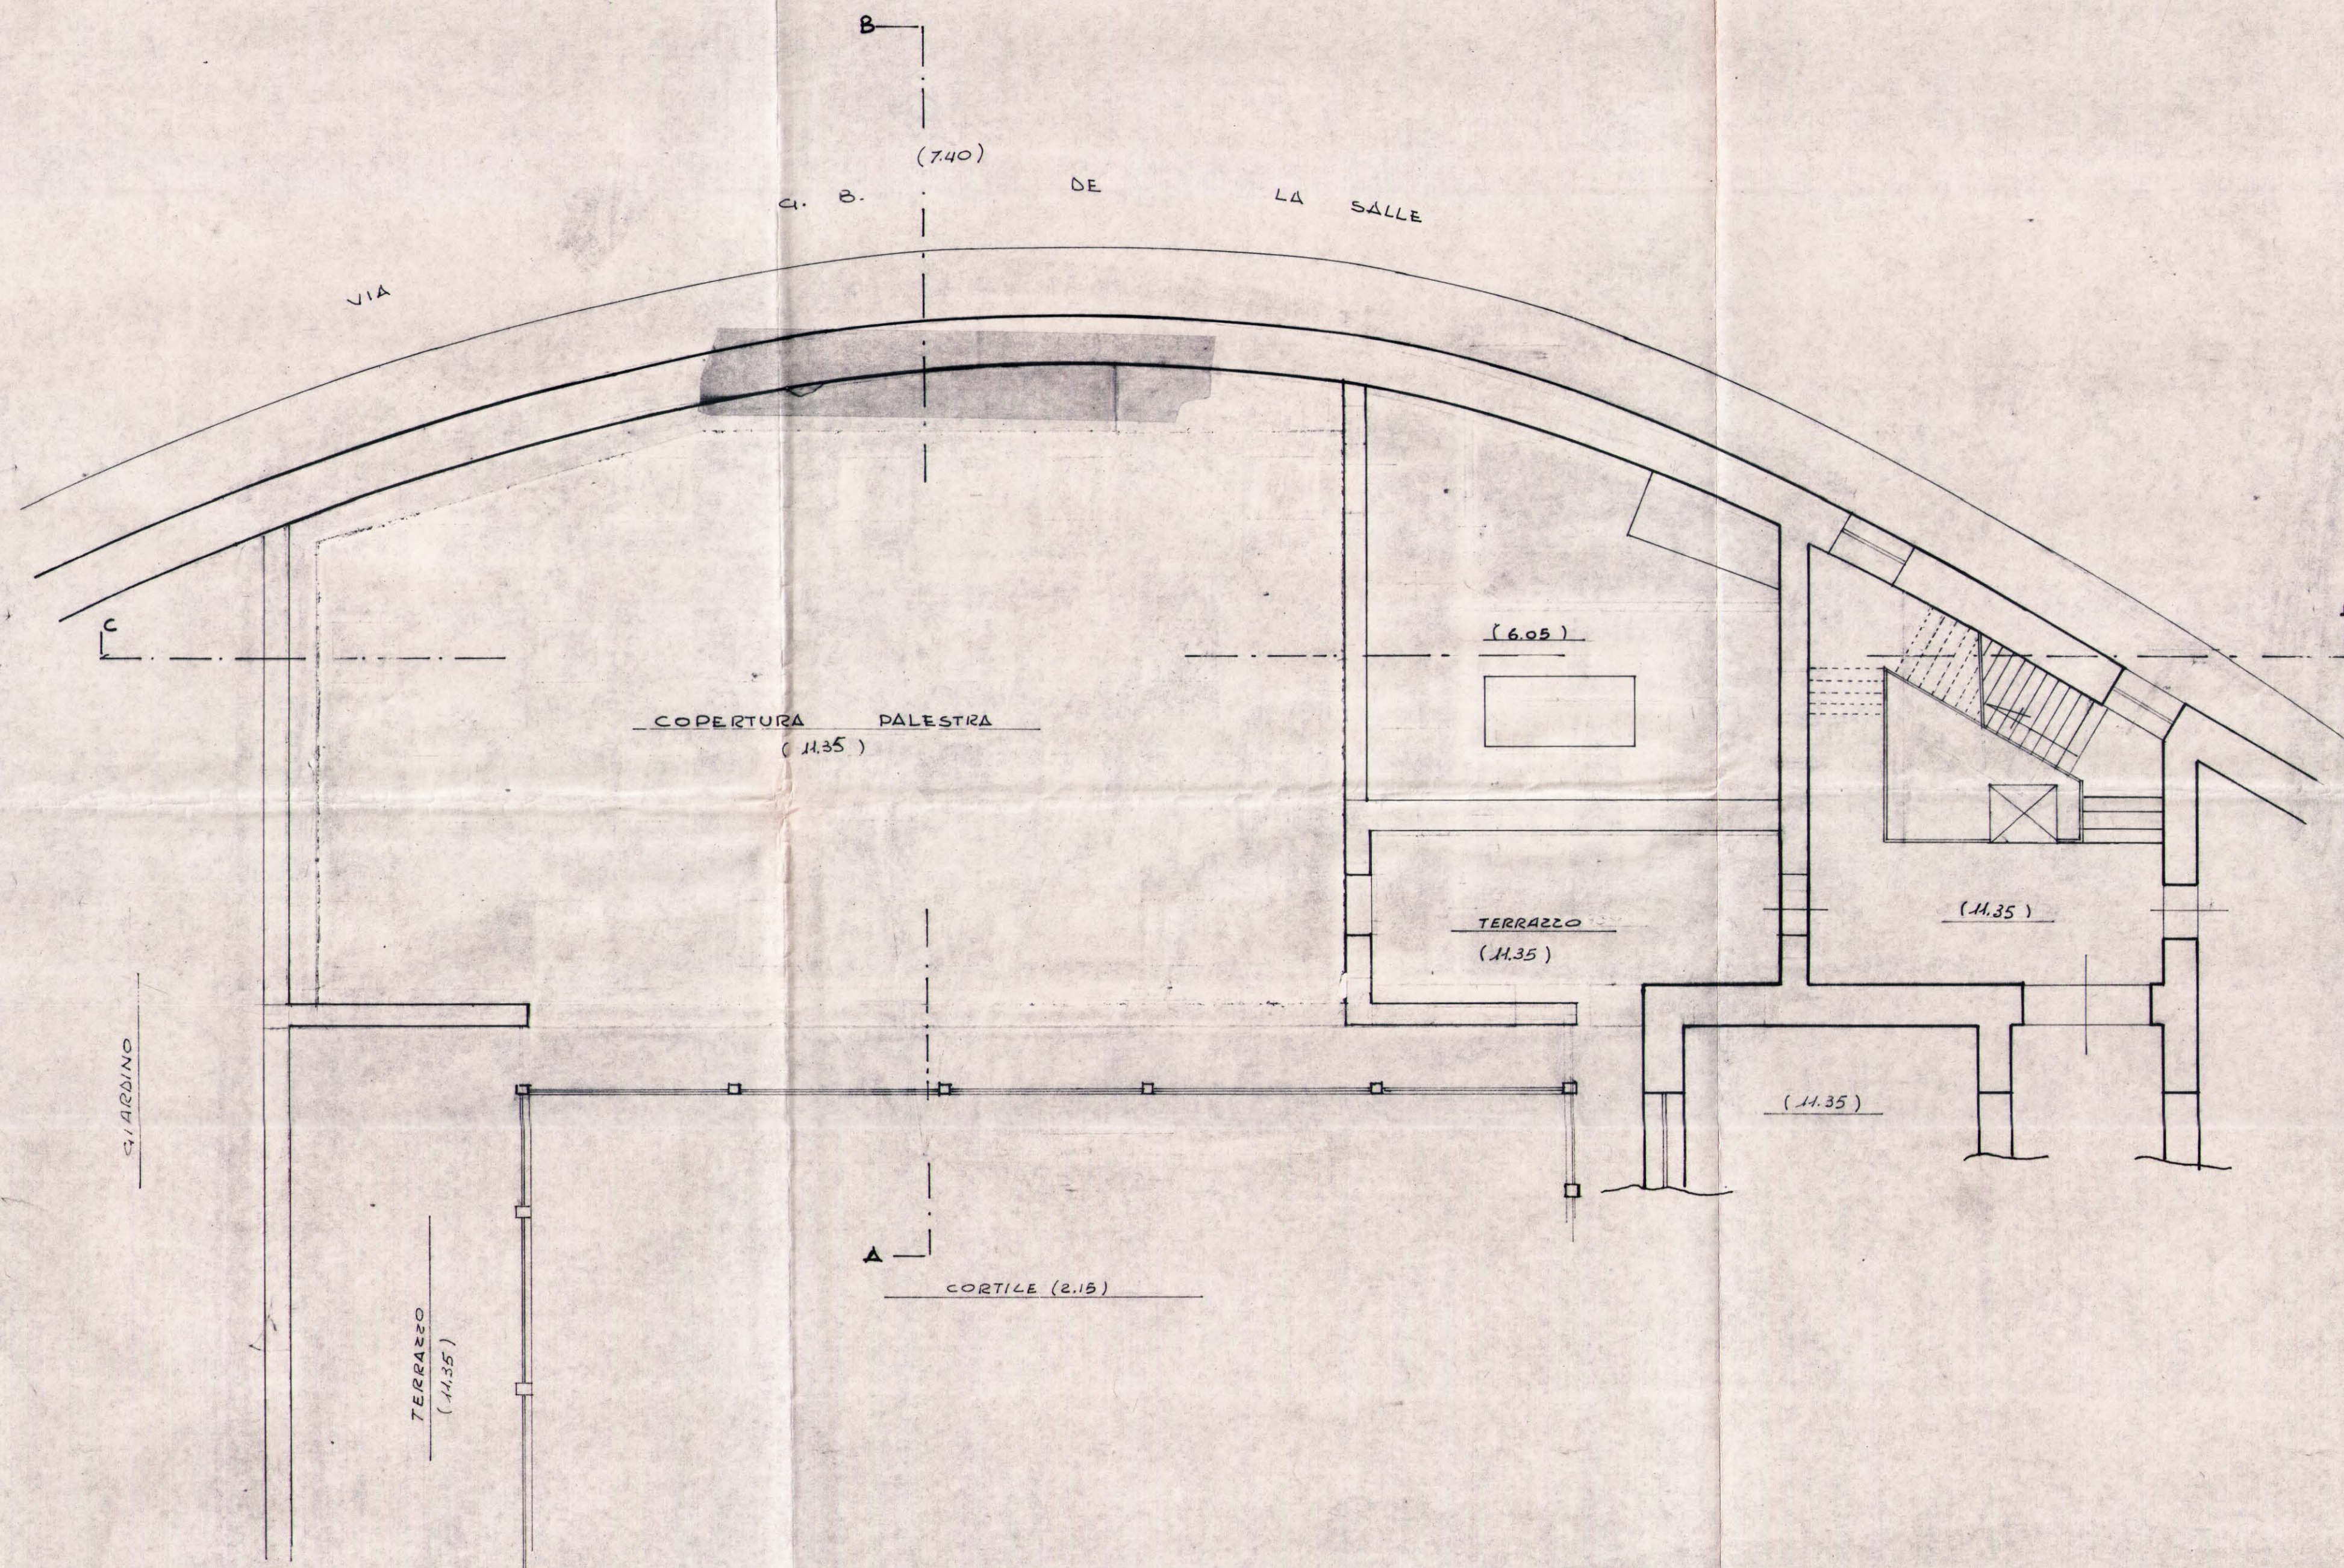

PIANTA DELLA ZONA D'INTERVENTO AL SECONDO PIANO

VARIANTE - RAPP. 1:100

