



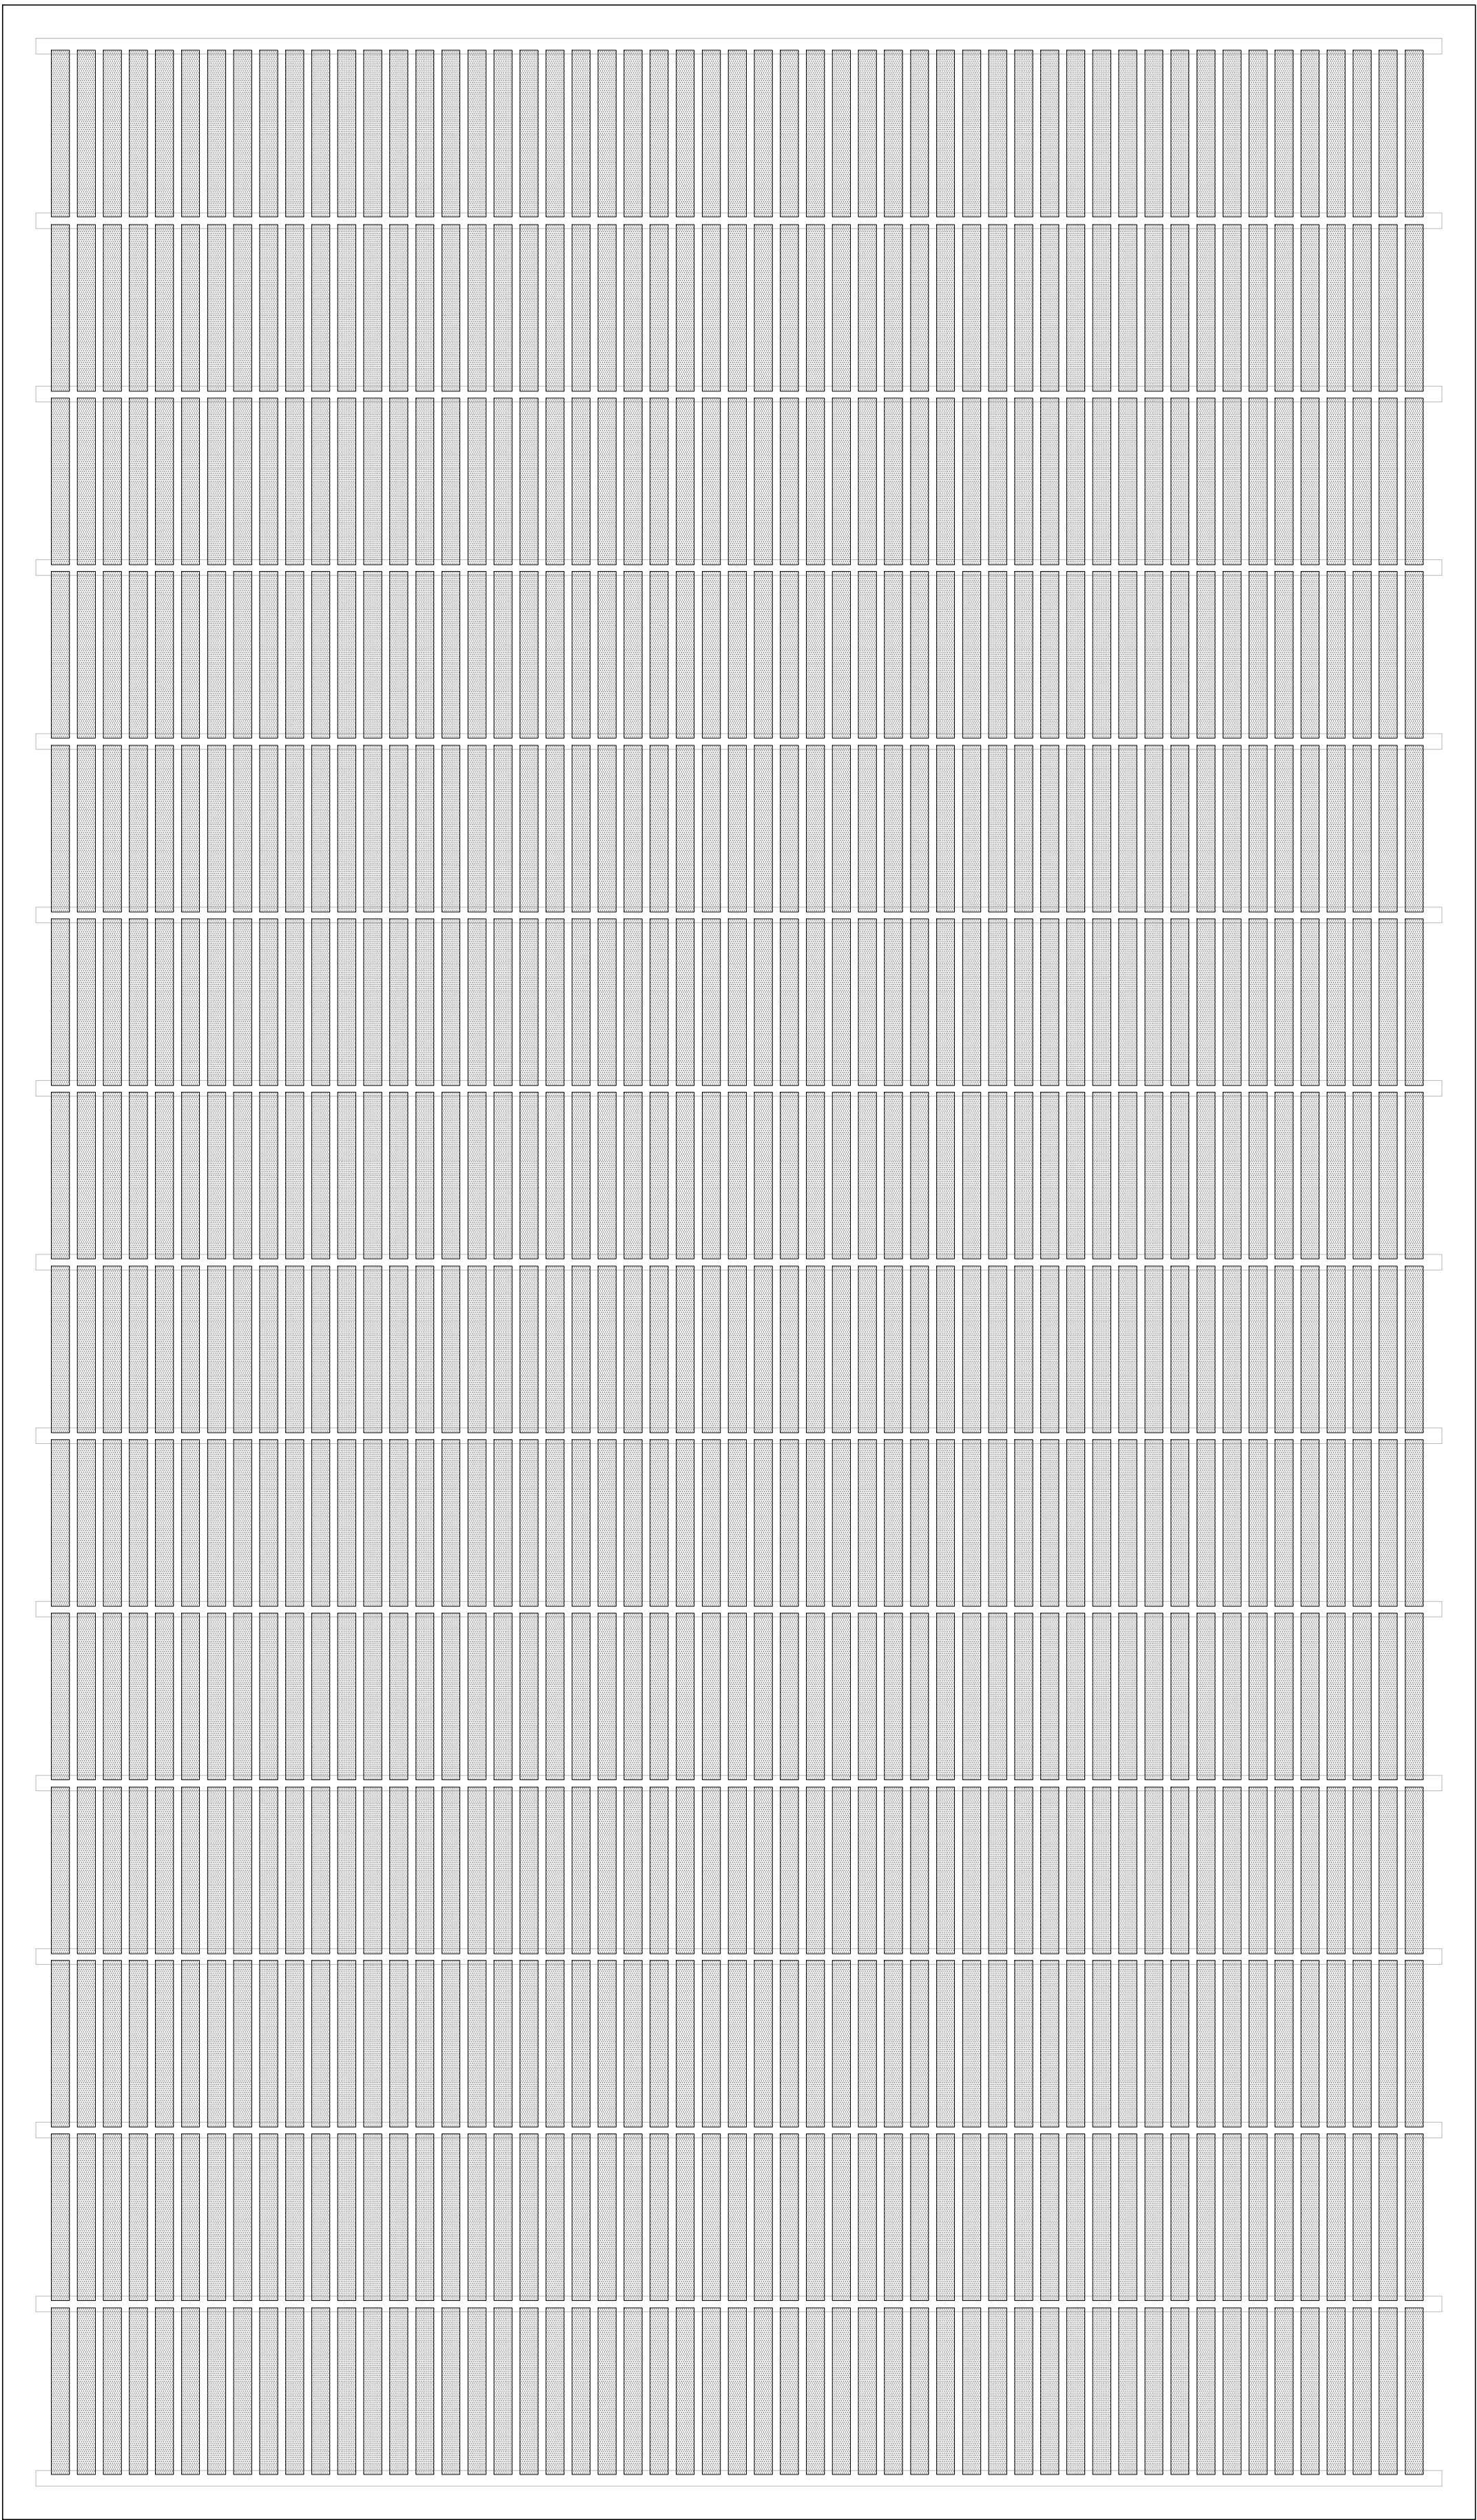

Piano Urbanistico Attuativo

per le aree di proprietà Kuwait Petroleum Italia S.p.A. e Kuwait Raffinazione e Chimica S.p.A. all'interno dell'Ambito 13 "ex-raffineria" della Variante Generale al PRG di Napoli
aprile 2017

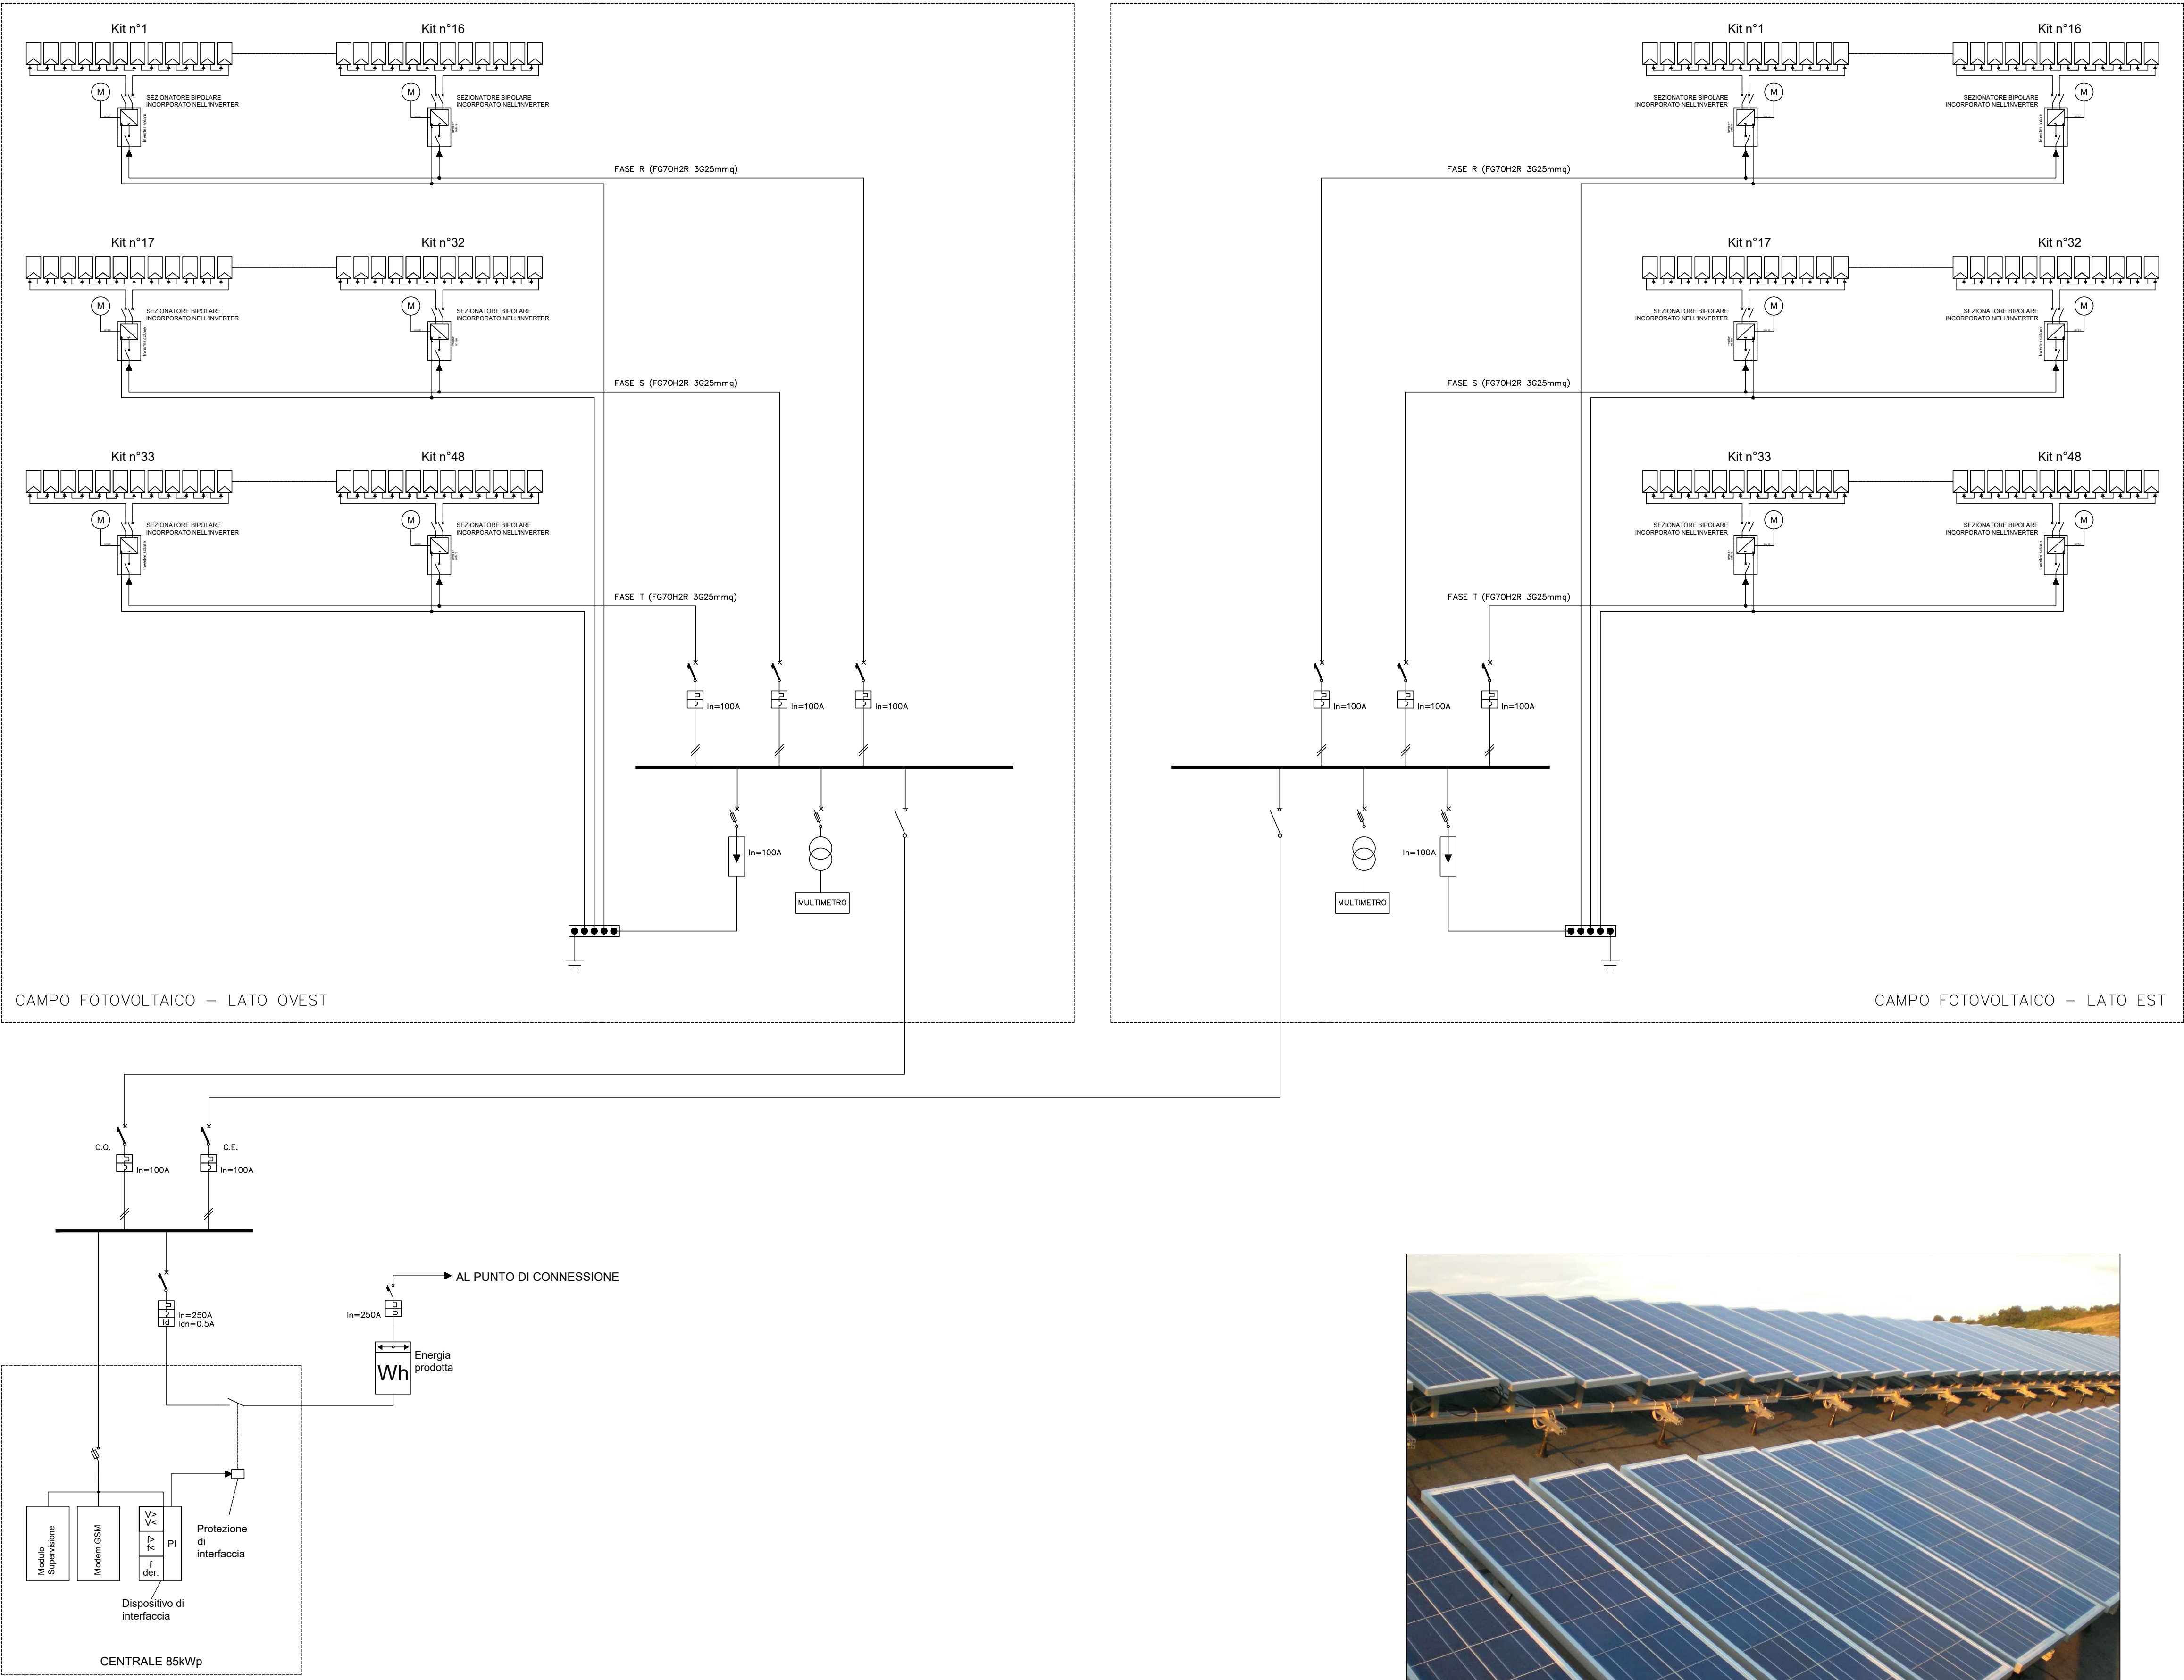

progetto definitivo



Committente:
KRC
Kuwait Raffinazione e Chimica

Progettista incaricato:
Carlo Gasparri (Studio Gasparri)

Gruppo di lavoro per lo Studio Gasparri:
Carlo Gasparri,
coordinamento scientifico e progettuale (urbanistica, architettura, paesaggio);
Massimo Lanzi e Eduardo Mignone,
responsabili di progetto;
Paola D'Onofrio, Miriella Fiore,
Massimo Lanzi, Eduardo Mignone,
Cinzia Panzeri,
coordinamento operativo;
Mariangela Cimma, Marika Cirigliano,
Gianluca Donadeo, Rosa Alba,
Giannocaro, Danilo Nappo, Alessia Sannolo, Valeria Sassanelli, Anna Terracciano, Inverimmagina.com
(Antonio Negrini, Marcello Parlati),
collaboratori.

Consulenti Specialistici:
Maurizio Borin
fitoriduzione delle acque superficiali
CIS Ingegneria s.n.c.
impianti ed energia
Raffaello Cipriani
stime economiche
Antonello De Luca e Giuseppe Mautone
strutture
Ettore Cinque
valutazioni di fattibilità economico-finanziaria
Massimo Fagnano
gestione agronomica delle aree inquinate
Massimo Greco
sistemi idraulici
IN.CO.SET s.r.l.
risorse e infrastrutture-valutazioni ambientali
strategiche
IN.SI s.r.l.
valutazioni del rischio da incidente rilevante
ITALCOST s.n.c.
rilevi catastali
Riccardo Motti
botanica
URS Italia s.p.a.
geologia, geomorfologia e idrogeologia

