



Piano Urbanistico Attuativo

per le aree di proprietà Kuwait Italia Petroleum S.p.A. e Kuwait Raffinazione e Chimica S.p.A. all'interno dell'Ambito 13 "ex-raffineria" della Variante Generale al PRG di Napoli

aprile 2017

progetto definitivo



Committente:
KRC - Kuwait Raffinazione e Chimica


Progettista incaricato:
Carlo Gasparini (Studio Gasparini)

Gruppo di lavoro per lo Studio Gasparini:
Carlo Gasparini, coordinamento scientifico e progettuale (urbanistica, architettura, paesaggio); Massimo Lanzi e Eduardo Mignone, responsabili di progetto; Paola D'Orofino, Miriam Fiore, Massimo Lanzi, Eduardo Mignone, Cinzia Pannari, coordinamento operativo; Mariangela Cimma, Marika Cirigliano, Gianluca Donadeo, Rosa Alba Giannoccaro, Danilo Nappo, Alessia Sannolo, Valeria Sassanelli, Anna Terracciano, inverimmagina.com (Antonio Negrini, Marcello Parlati); collaboratori.


Consulenti Specialistici:
IN.CO.SE.T. s.r.l., aspetti trasportistici e infrastrutturali; Antonello De Luca, aspetti strutturali; Ettore Cinque, fattibilità economico-finanziaria; Massimo Greco, aspetti idraulici; CDS ingegneria s.n.c., aspetti impiantistici ed energetici; Riccardo Motti, aspetti botanico-vegetazionali; Massimo Fagnano, aspetti agronomici in aree inquinate; Maurizio Bormi, aspetti di depurazione delle acque superficiali; Rodolfo Cipriani, stime economiche



3

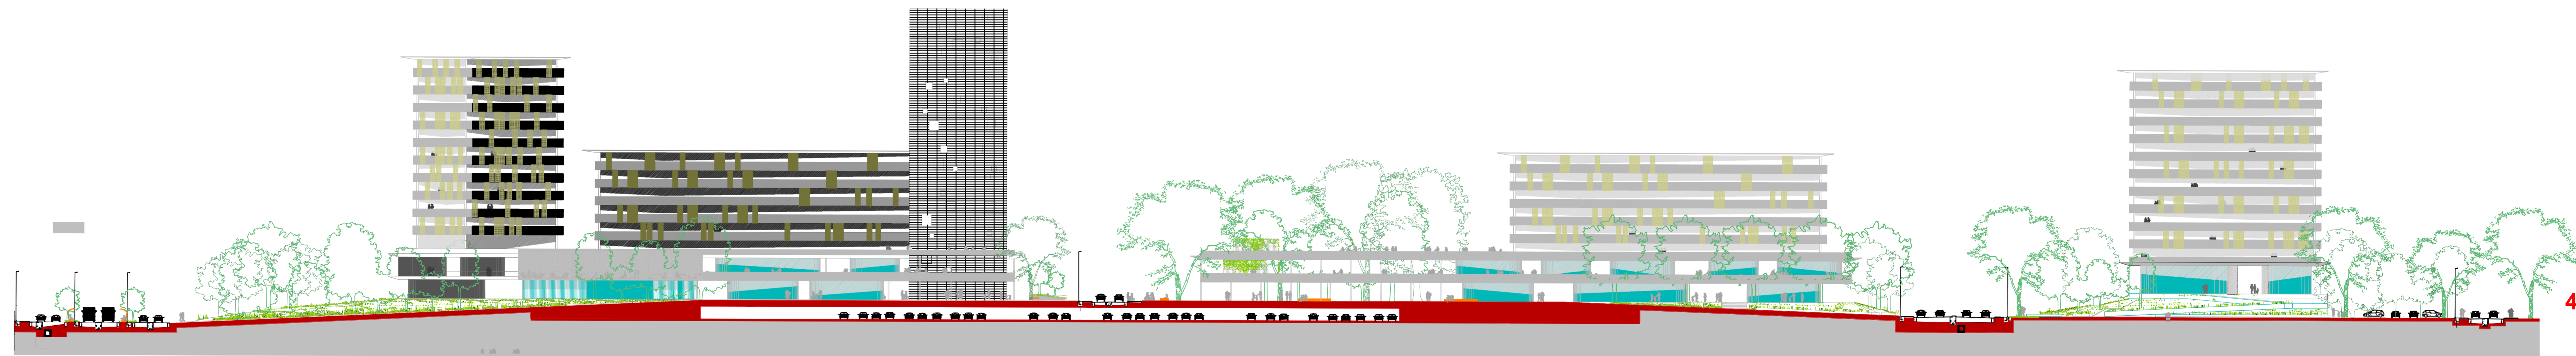

4

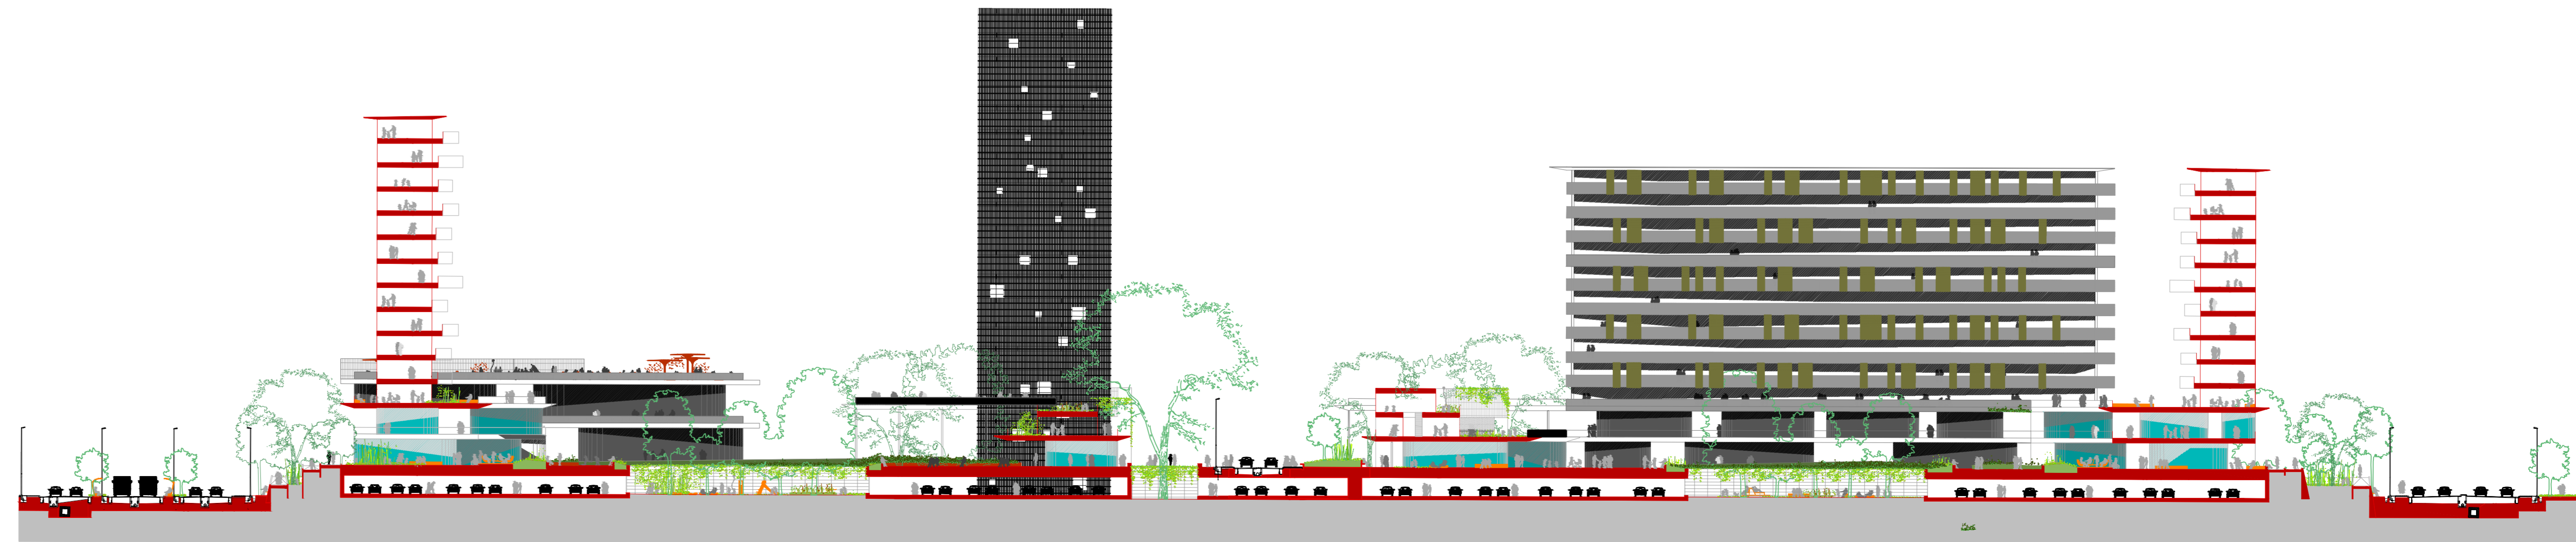

1